


資料9-1 旧川平小学校の図面

令和元年度


| | | | | | | | | | | |
|--------|----|-----------------|--------|-----|--------|------|-----|------|-----|------|
| 施設の配置図 | 縮尺 | 0 10 20 30 40 m | 1/1200 | 学校名 | 川平 小学校 | 調査年度 | 調査月 | 調査日 | 調査者 | 整理番号 |
| | | | | | | 42 | 201 | 0045 | | 10 |

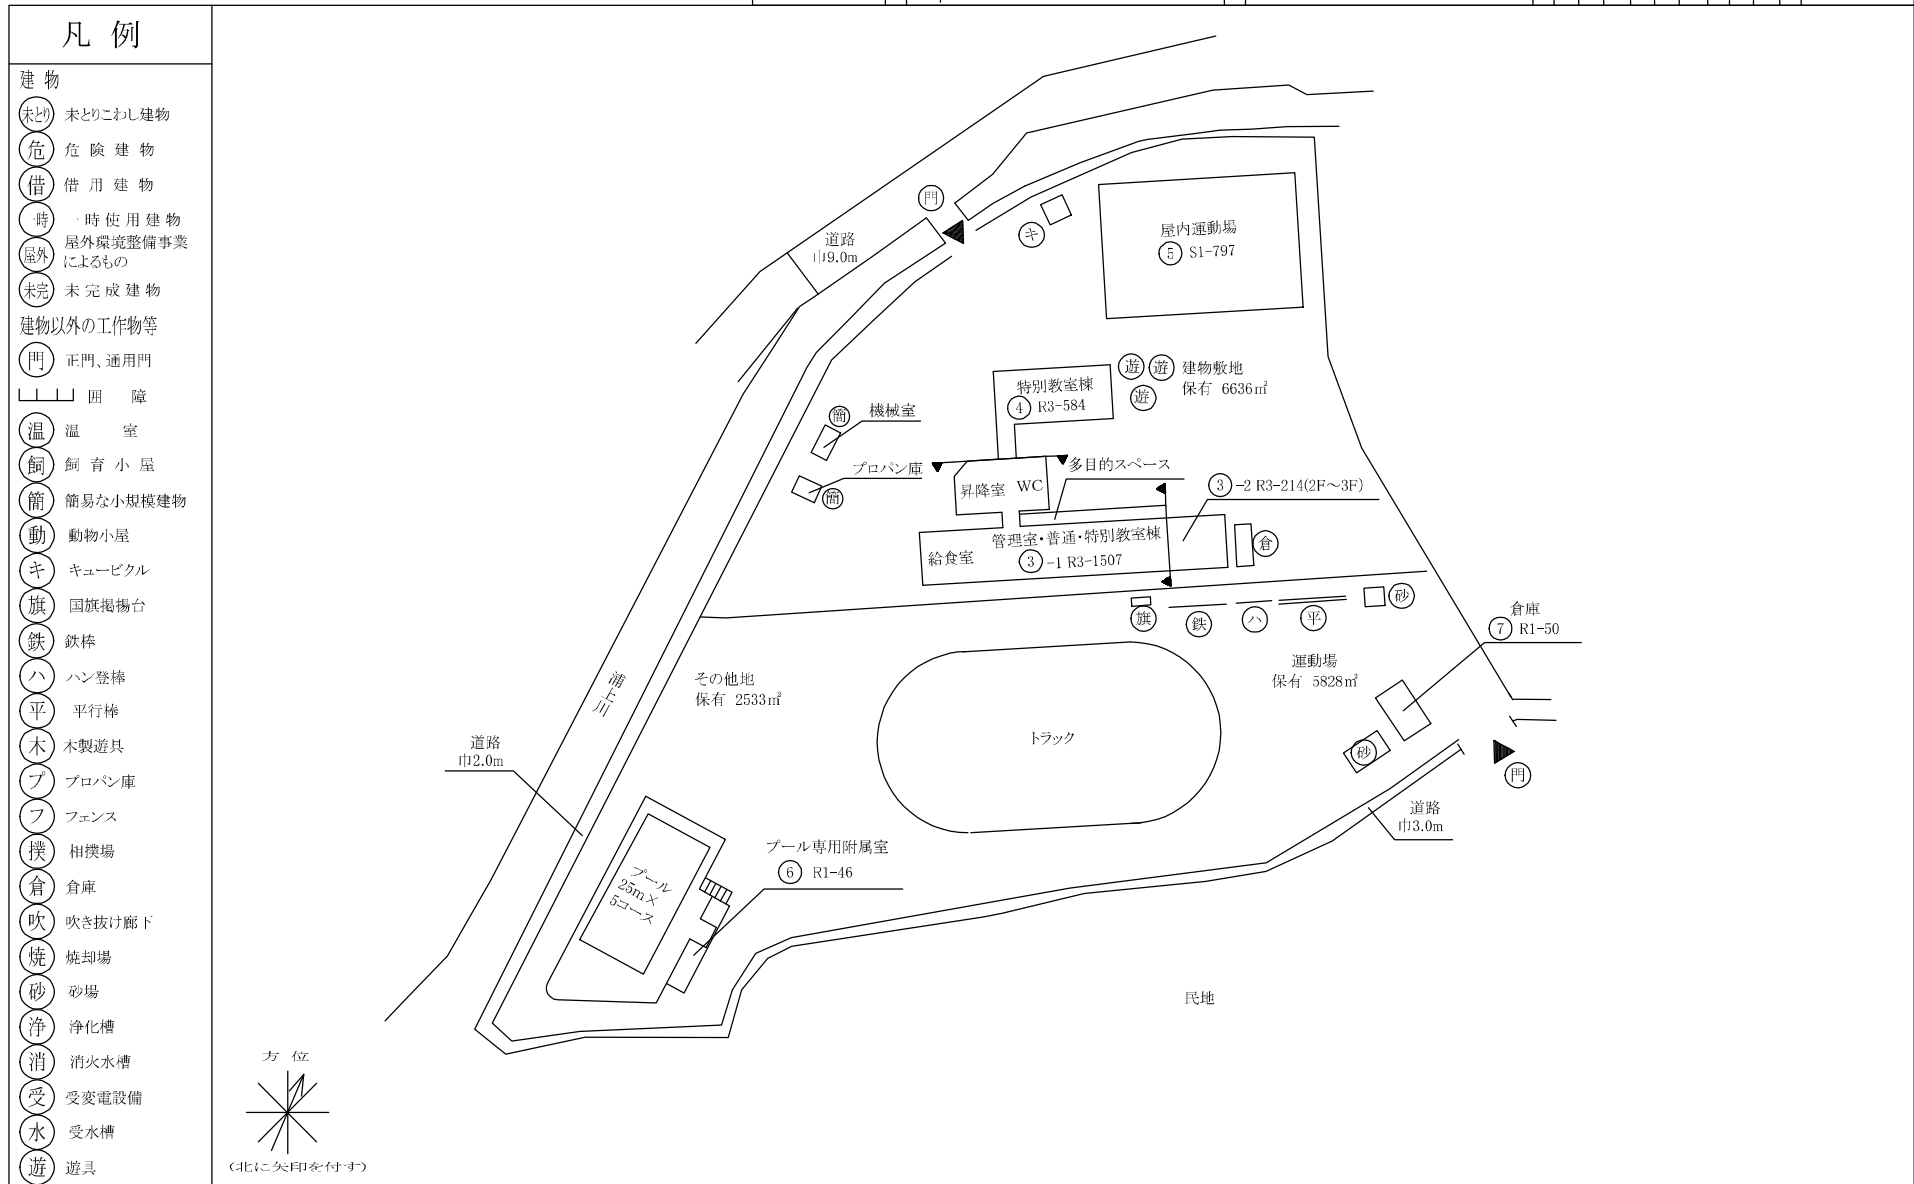

令和元年度

| | | | | | | | | | | |
|-----|----|---|---|----|----|----|---|-------|-----|--------|
| 平面図 | 縮尺 | 0 | 5 | 10 | 15 | 20 | m | 1/600 | 学校名 | 川平 小学校 |
|-----|----|---|---|----|----|----|---|-------|-----|--------|


| | | | | |
|------|------|-------|------|------|
| 調査番号 | 部(町) | (市町村) | (学校) | 整理番号 |
| 42 | 201 | 0045 | 40 | |

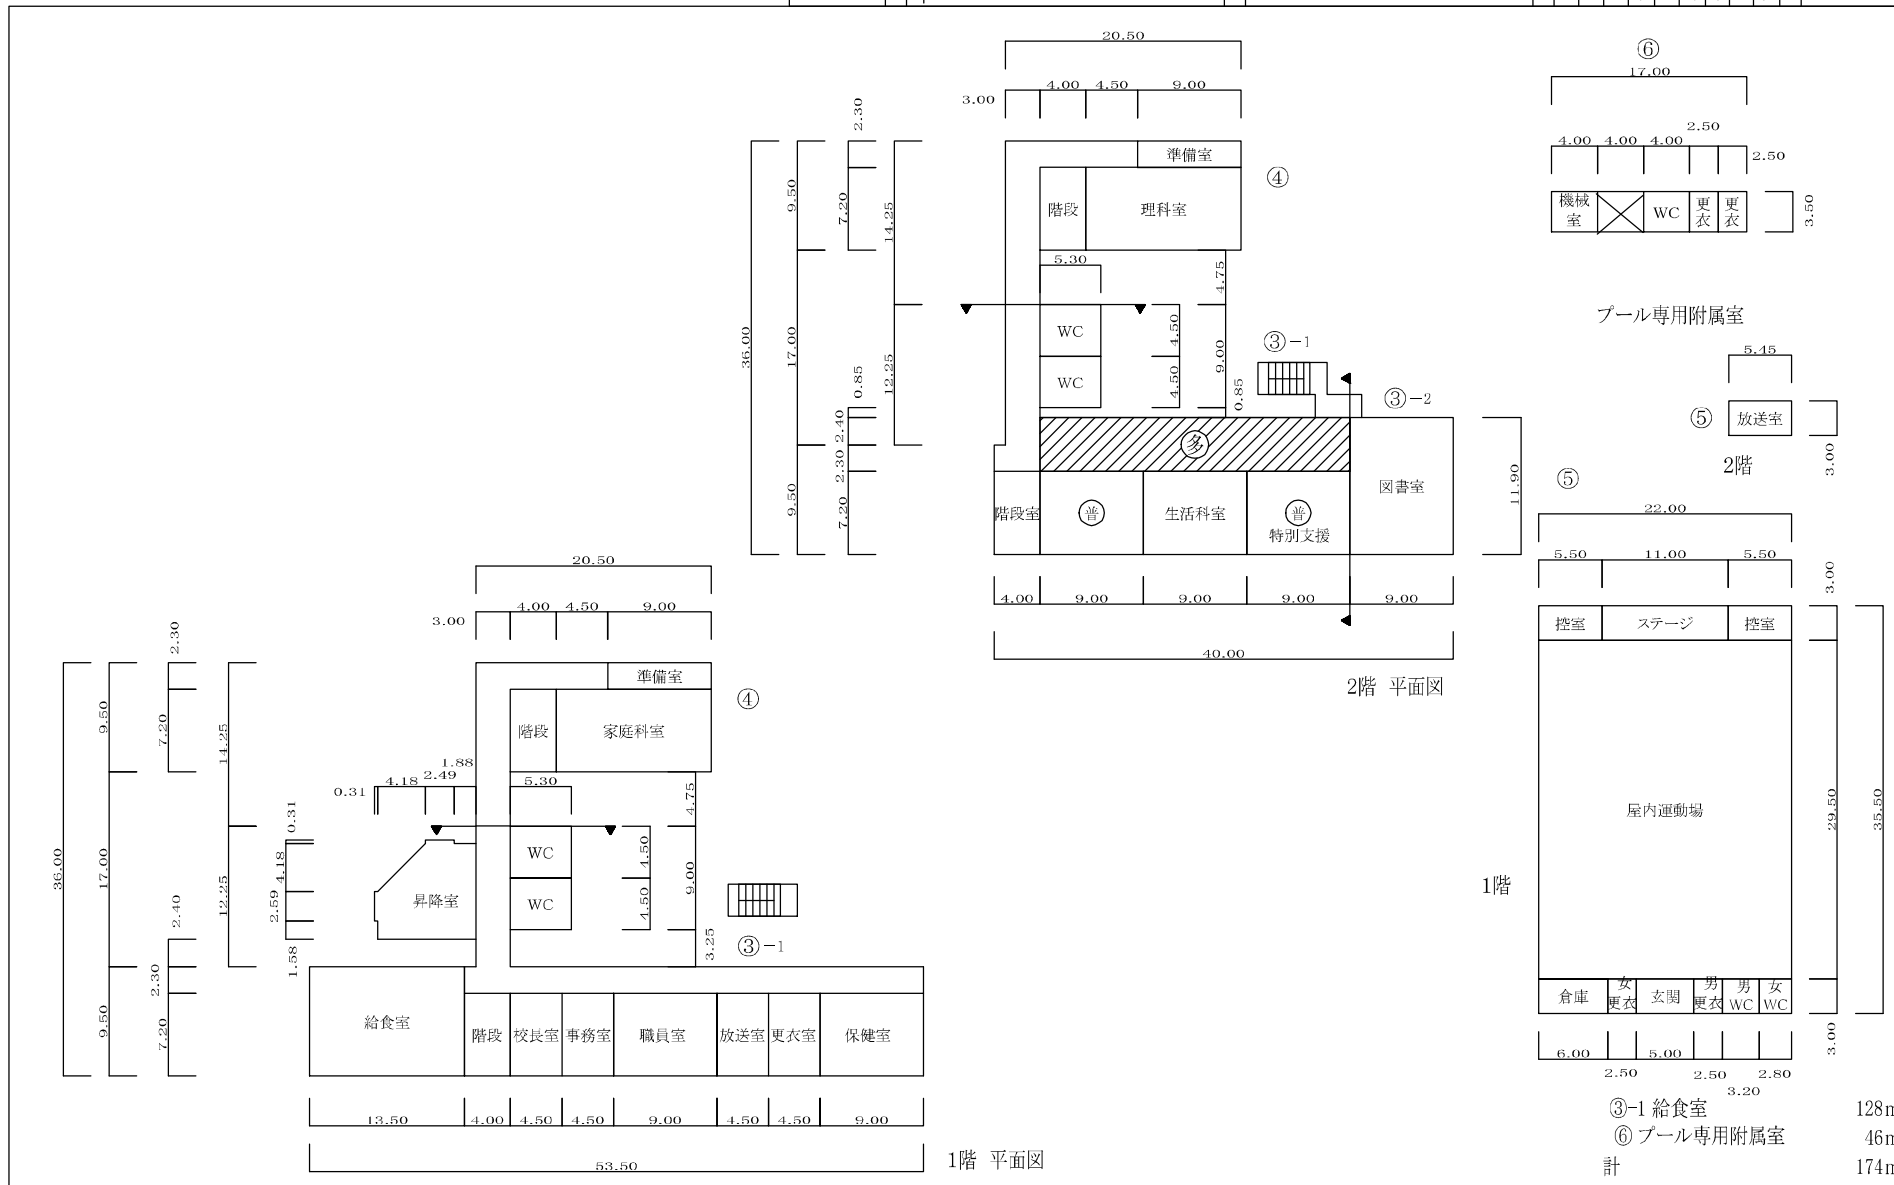

文 部 科 学 省

令和元年度

| | | | | | | | | | | | | | | | | | | | |
|-----|----|-------|---|----|----|----|-----|--------|-------|------|------|-------|--|--|------|--|--|------|----|
| 平面図 | 縮尺 | 1/600 | | | | | 学校名 | 川平 小学校 | | | 調査番号 | (市区町) | | | (学校) | | | 整理番号 | 10 |
| | | 0 | 5 | 10 | 15 | 20 | | m | 42201 | 0045 | | | | | | | | | |

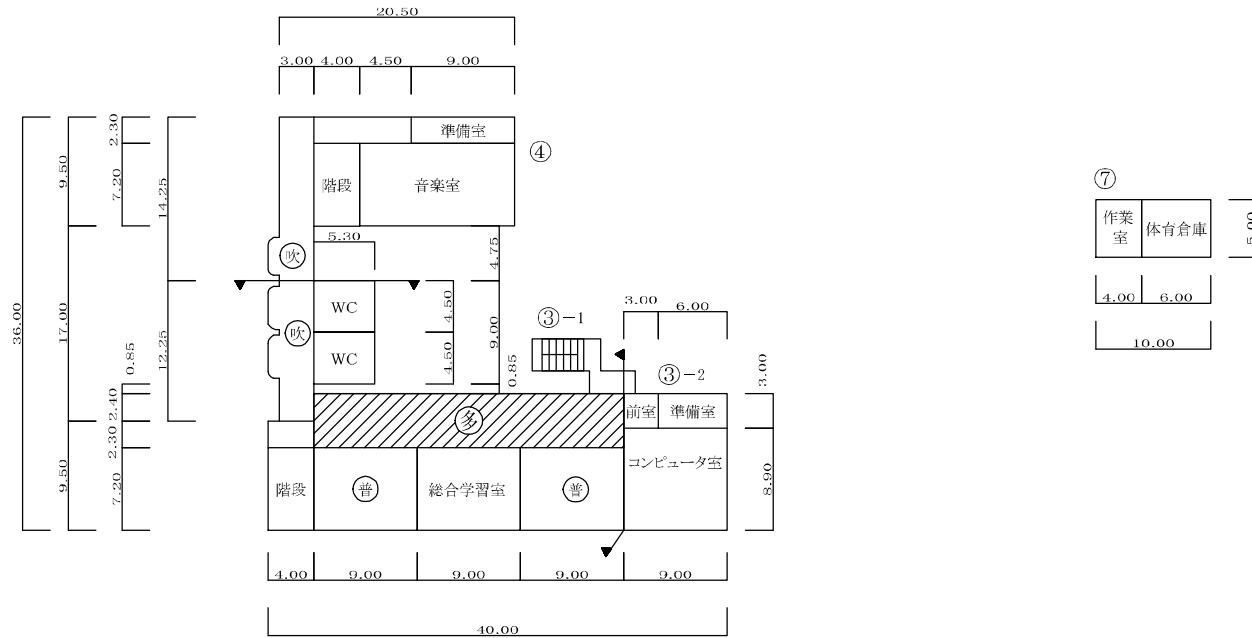

3階