


資料9-1 旧川平小学校の施設台帳

令和元年度

施設の配置図	縮尺	0 10 20 30 40 m	1/1200	学校名	川平 小学校	調査番号	42	都道府県	201	(市町村)	0045	(学 校)	40	整理番号
--------	----	-----------------	--------	-----	--------	------	----	------	-----	-------	------	-------	----	------

凡 例

建 物
(未) 未とりこわし建物
(危) 危険建物
(借) 借用建物
(一) 一時使用建物
(屋) 屋外環境整備事業によるもの
(未) 未完成建物
建物以外の工作物等
(門) 正門、通用門
〰 圍 障
(温) 温 室
(飼) 飼 育 小 屋
(簡) 簡易な小規模建物
(動) 動物小屋
(キ) キュービクル
(旗) 国旗掲揚台
(鉄) 鉄棒
(ハ) ハン登棒
(平) 平行棒
(木) 木製遊具
(プ) プロパン庫
(フ) フェンス
(撲) 相撲場
(倉) 倉庫
(吹) 吹き抜け廊下
(焼) 焼却場
(砂) 砂場
(浄) 浄化槽
(消) 消火水槽
(受) 受変電設備
(水) 受水槽
(遊) 遊具

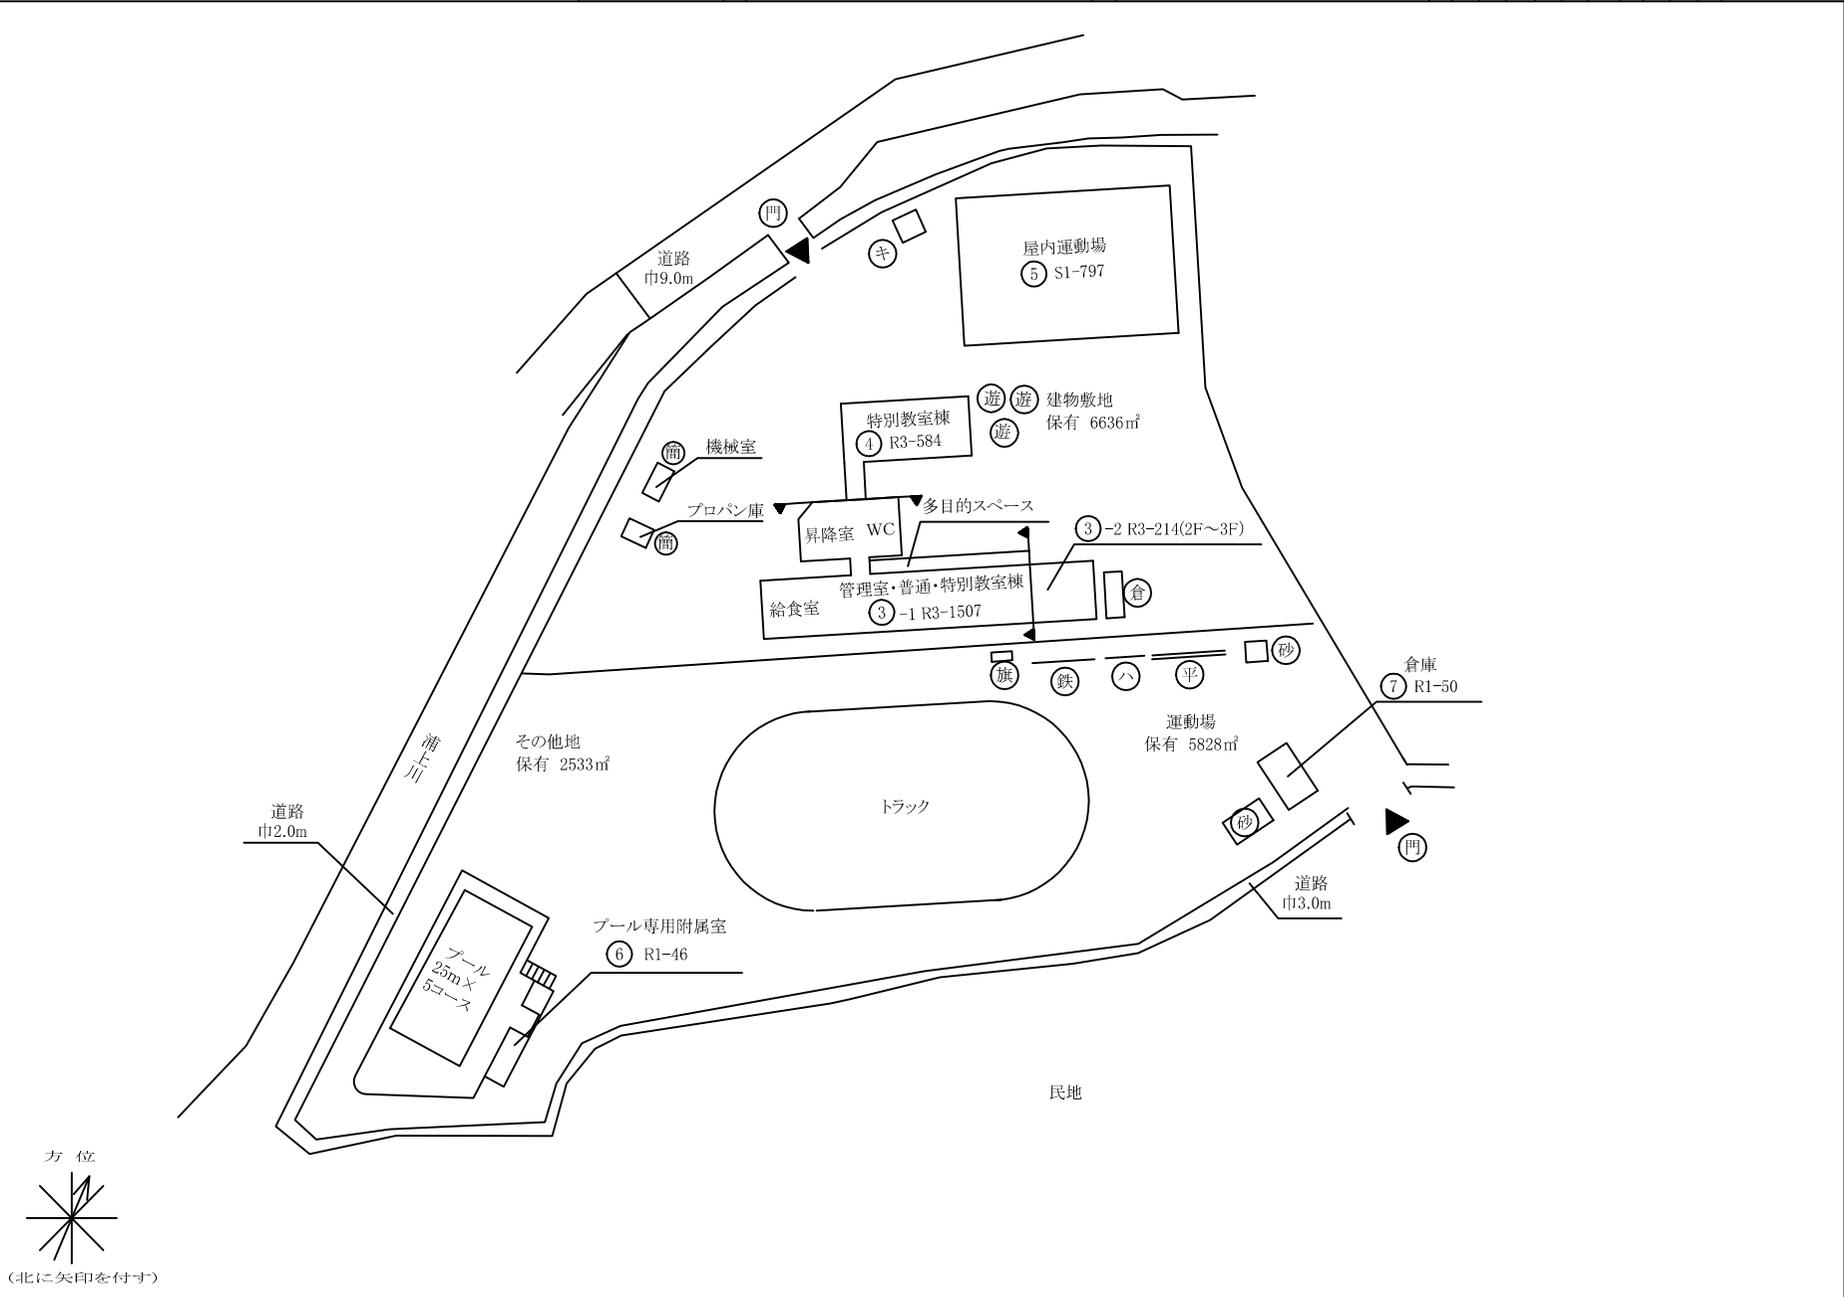

令和元年度

平面図	縮尺	0 5 10 15 20 m	1/600	学校名	川平 小学校	調査番号	前通所点	(市町村)	(学 校)	整理番号
						42	201	0045		40

