

表 題 部		(主である建物の表示)		調製	平成6年9月8日	不動産番号	3100000313397
所在図番号		余 白					
所 在	長崎市四杖町 2671番地6、2671番地7					余 白	
	長崎市四杖町 2671番地6、2671番地7、2671番地1					平成6年6月24日変更 平成6年9月12日登記	
家屋番号		2671番6				余 白	
① 種 類	② 構 造	③ 床 面 積 m ²			原因及びその日付〔登記の日付〕		
ホテル	鉄筋コンクリート造スレート葺地下1階付4階建	1階	1509	85	昭和54年7月20日新築 ③平成5年2月11日増築		
		2階	1010	91			
		3階	824	40			
		4階	197	01			
		地下1階	106	56			
余 白	余 白	1階	1624	12	③平成5年11月26日増築 〔平成6年6月2日〕		
		2階	1375	63			
		3階	1188	81			
		4階	197	01			
		地下1階	106	56			
余 白	余 白	余 白			昭和63年法務省令第37号附則第2条第2項の規定により移記 平成6年9月8日		
余 白	鉄筋コンクリート造スレート・鋼板葺地下1階付4階建	1階	2300	57	②③平成6年6月24日変更、増築 〔平成6年9月12日〕		
		2階	1375	63			
		3階	1188	81			
		4階	197	01			
		地下1階	355	86			
余 白	余 白	1階	2543	66	③錯誤、平成9年3月31日増築 〔平成9年6月25日〕		
		2階	1652	87			
		3階	1188	81			
		4階	197	01			
		地下1階	355	86			
表 題 部		(附属建物の表示)					
符 号	①種 類	② 構 造	③ 床 面 積 m ²		原因及びその日付〔登記の日付〕		
1	会議室	鉄筋コンクリート造スレート葺2階建	1階	2300	平成3年7月22日新築		
			2階	42208			
2	プロパンボンベ室・ポンプ室	鉄筋コンクリート造スレート葺平家建		3450	昭和54年7月20日新築 平成5年4月25日取毀 〔平成6年6月2日〕		
3	居宅	鉄筋コンクリート造スレート葺平家建		8659	昭和54年12月1日新築		
4	居宅	鉄筋コンクリート造スレート葺平家建		5733	昭和54年12月1日新築		
5	機械室	鉄筋コンクリート造陸屋根平家建		1685	平成6年6月24日新築 〔平成6年9月12日〕		

権 利 部 (甲 区) (所 有 権 に 関 する 事 項)			
順位番号	登 記 の 目 的	受付年月日・受付番号	権 利 者 そ の 他 の 事 項
1	所有権保存	平成4年9月7日 第21265号	所有者 東京都千代田区麹町二丁目1番地 雇 用 促 進 事 業 団 順位1番の登記を移記
	余 白	余 白	昭和63年法務省令第37号附則第2条第2項 の規定により移記 平成6年9月8日
2	所有権移転	平成12年2月14日 第4080号	原因 平成11年10月1日雇用・能力開発機 構法附則第6条第1項による承継 所有者 横浜市中区桜木町一丁目1番地8 雇 用 ・ 能 力 開 発 機 構
3	所有権移転	平成15年5月23日 第12412号	原因 平成15年5月13日売買 所有者 長 崎 市



これは登記記録に登録されている事項の全部を証明した書面である。ただし、登記記録の乙区に登録されている事項はない。

令和5年11月16日
長崎地方法務局

登記官

平 野 孝 敏



これは図面に記録されている内容を証明した書面である。
令和5年11月16日
長崎地方事務局

登記官

平野孝敏




72793

各階平面図

昭・平9年6月25日登記

建物図面
各階平面図

家屋番号	2671番6
建物の所在	長崎市四杖町2671番地6, 2671番地7, 2671番地1

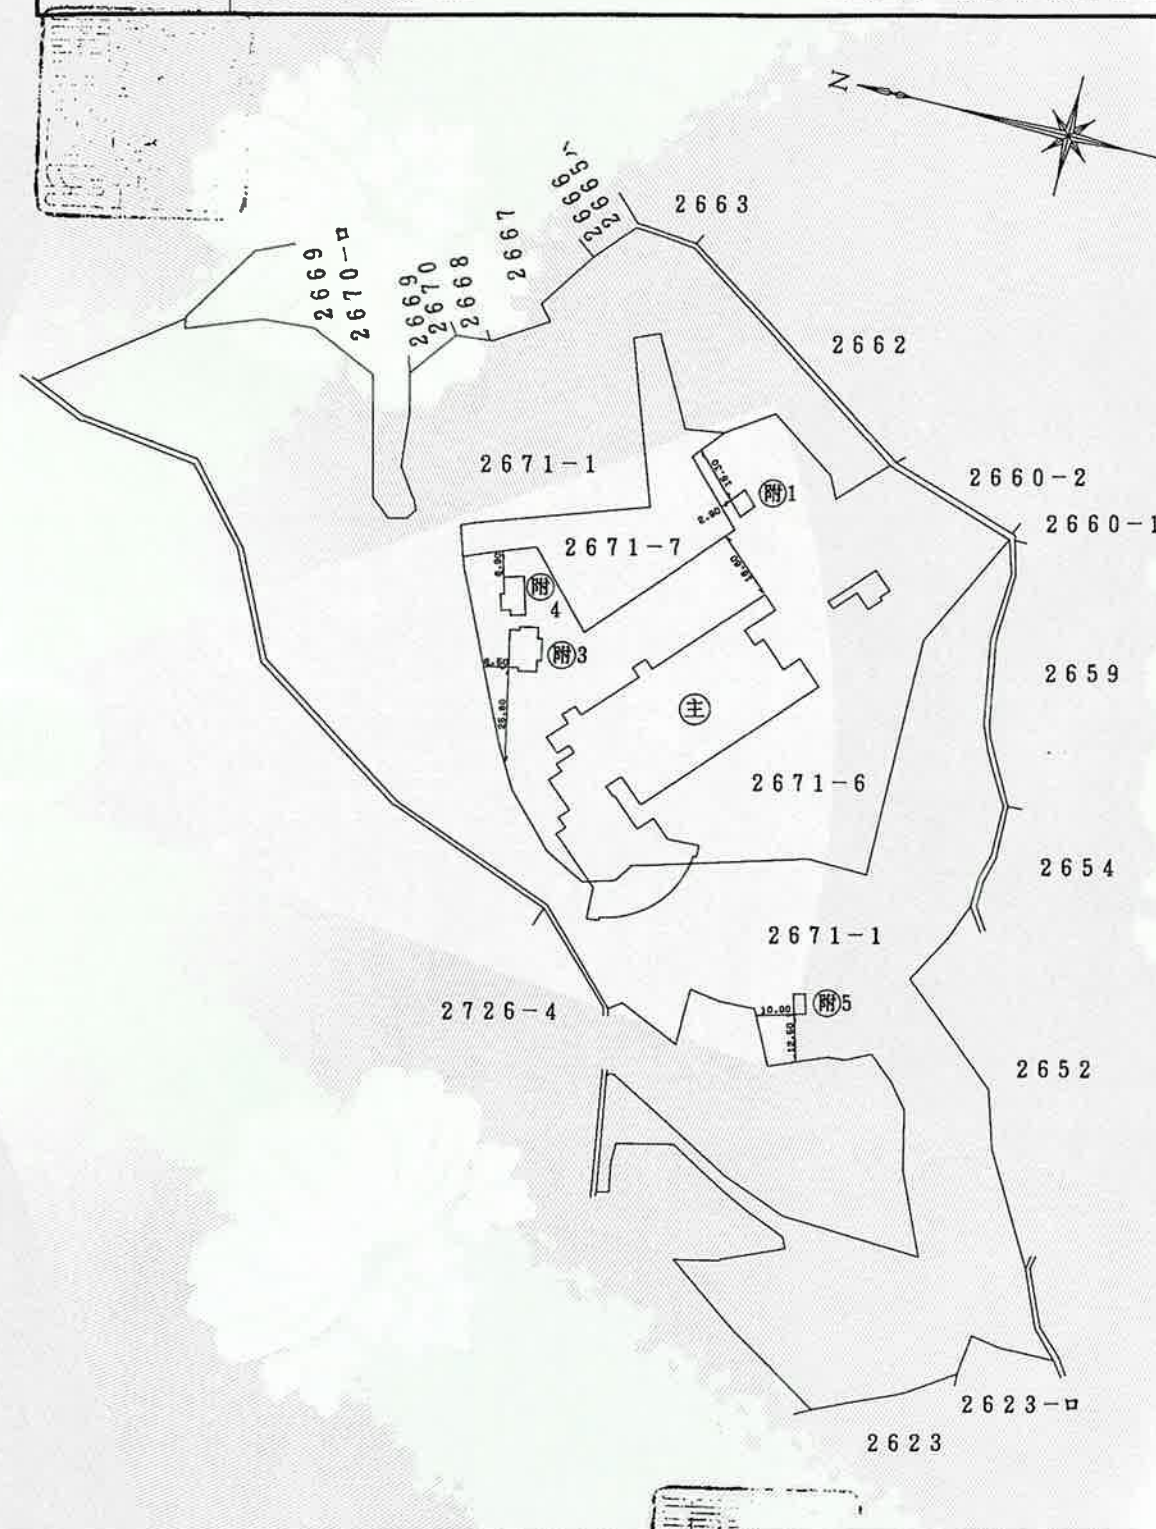

作製者	土地家屋調査士 長崎市賑町7番2-0号 川内 勝	縮尺	1/	申請人	東京都千代田区麹町2丁目1番地 雇用促進事業団 理事長 清水 傳雄	縮尺	1/2000
-----	--------------------------------	----	----	-----	---	----	--------

(長崎県土地家屋調査士会用紙)

これは図面に記録されている内容を証明した書面である。
令和5年11月16日
長崎地方法務局

登記官

平野孝敏



72794

各階平面図

昭平9年6月25日登記

家屋番号

2671番6

建物図面
各階平面図 1/4


建物の所在

長崎市四杖町2671番地6, 2671番地7, 2671番地1

求積表

$\pi \times 24.800^2 \times 7.4046 / 360$	=	0.1105341
$\pi \times 24.800^2 \times 75.1911 / 360$	=	99.5179869
$\pi \times 24.800^2 \times 7.4046 / 360$	=	0.1105341
$\pi \times 24.800^2 \times 75.1911 / 360$	=	99.5179869
$2.406 \times 4.520 / 2$	=	5.4375600
$(4.520 + 4.374) \times 0.488 / 2$	=	2.1701360
$(4.374 + 7.516) \times 3.142 / 2$	=	18.6791900
2.800×24.466	=	68.5048000
3.400×27.766	=	94.4044000
4.000×37.366	=	149.4640000
5.400×39.716	=	214.4664000
3.650×4.950	=	18.0675000
1.900×46.966	=	89.2354000
1.050×19.200	=	20.1600000
3.650×22.200	=	81.0300000
0.350×31.100	=	10.8850000
17.900×28.100	=	502.9900000
4.000×30.850	=	123.4000000
25.750×28.100	=	723.5750000
9.600×4.900	=	47.0400000
2.700×18.500	=	49.9500000
5.300×8.900	=	47.1700000
0.450×24.466	=	11.0097000
5.050×14.016	=	70.7808000
$(7.516 + 4.374) \times 3.142 / 2$	=	18.6791900
$(4.374 + 4.520) \times 0.488 / 2$	=	2.1701360
$2.406 \times 4.520 / 2$	=	5.4375600
7.600×2.200	=	16.7200000
4.400×7.500	=	33.0000000
3.000×6.500	=	19.5000000
合 計	2543.6658271	
床面積	2543.66 m ²	

1 階

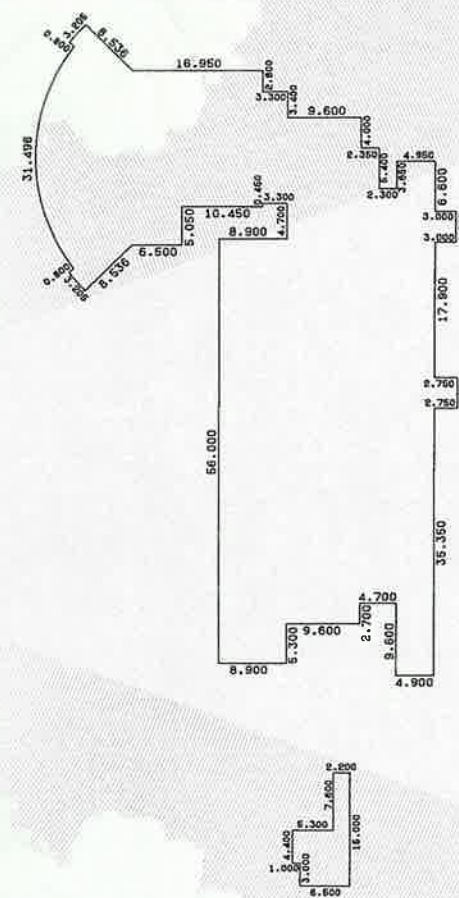

作製者	土地家屋調査士 長崎市賑町7番地 川内 勝	縮尺	1/1000	申請人	東京都千代田区麹町2丁目1番地 雇用促進事業団 理事長 清水 博雄	縮尺	1/1000
-----	-----------------------	----	--------	-----	-----------------------------------	----	--------

(長崎県土地家屋調査士会用紙)

登記年月日：平成9年6月25日


これは図面に記録されている内容を証明した書面である。
令和5年11月16日
長崎地方法務局

登記官

平野孝敏



72795 各階平面図

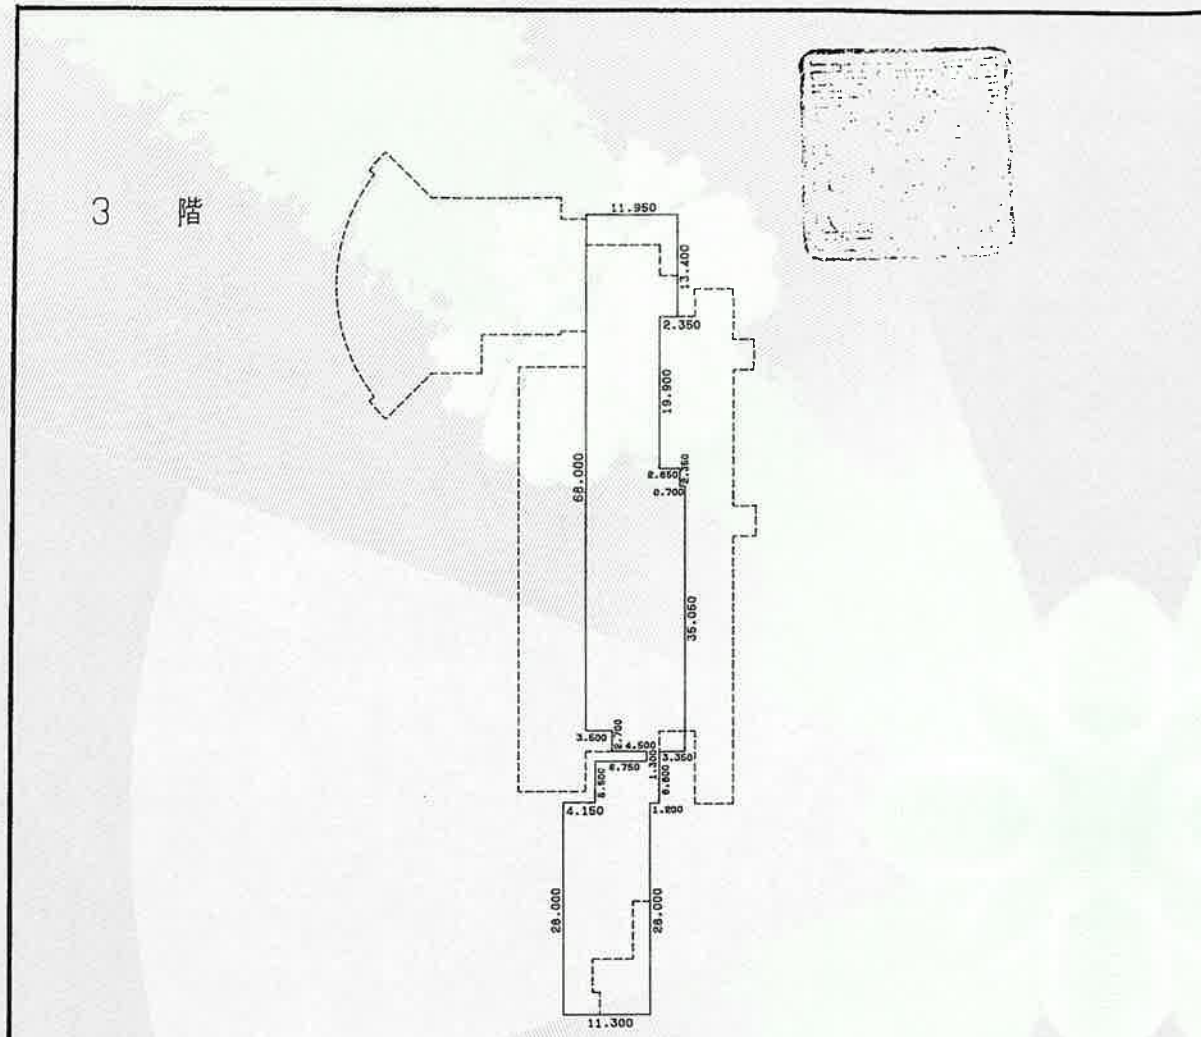

求積表

13.400	×	11.950	=	160.130000
19.900	×	9.600	=	191.040000
2.350	×	12.250	=	28.787500
32.350	×	12.950	=	418.932500
2.700	×	9.450	=	25.515000
1.300	×	1.600	=	2.080000
5.500	×	8.350	=	45.925000
28.000	×	11.300	=	316.400000
合計				1188.810000
床面積				1188.81 m ²

家屋番号


2671番6

建物の所在

長崎市四杖町2671番地6, 2671番地7, 2671番地1

建物図面
各階平面図 2/4

2階

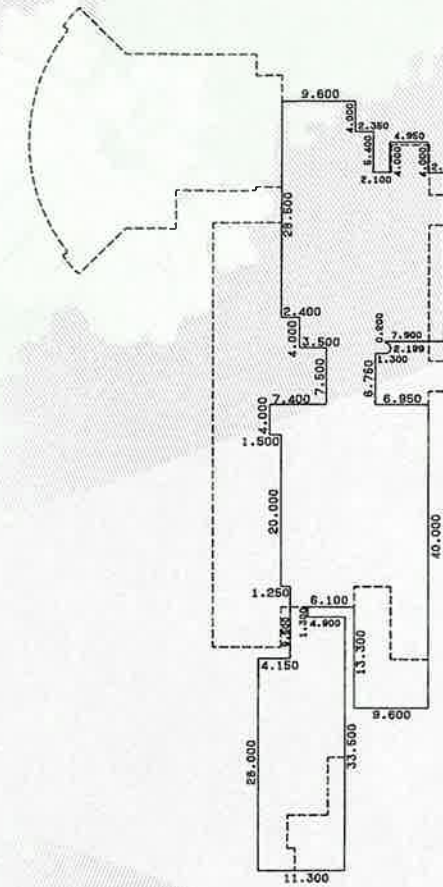

求積表

π	×	0.700 ² / 2	=	0.7696902
4.000	×	9.600	=	38.4000000
5.400	×	11.950	=	64.5300000
4.000	×	4.950	=	19.8000000
19.100	×	21.450	=	409.6950000
3.150	×	19.050	=	60.0075000
0.200	×	11.150	=	2.2300000
0.650	×	11.150	=	7.2475000
0.750	×	7.650	=	5.7375000
6.750	×	6.350	=	42.8625000
4.000	×	20.700	=	82.8000000
20.000	×	19.200	=	384.0000000
2.700	×	17.950	=	48.4650000
13.300	×	9.600	=	127.6800000
1.300	×	2.250	=	2.9250000
5.500	×	7.150	=	39.3250000
28.000	×	11.300	=	316.4000000
合計				1652.8746902
床面積				1652.87 m ²

作製者

土地家屋調査士

長崎市賑町7番地
川内 勝二

平成9年4月25日作製

縮尺

1/1000

申請人

東京都千代田区麹町2丁目1番地
雇用促進事業団
理事長 清水 傳雄

縮尺

1/1000

(長崎県土地家屋調査士会用紙)

これは図面に記録されている内容を証明した書面である。
令和5年11月16日
長崎地方方法務局

登記官

平野孝敏




72796 各階平面図

家屋番号	2671番6
建物の所在	長崎市四杖町2671番地6, 2671番地7, 2671番地1

建物図面
各階平面図 3/4


地下1階

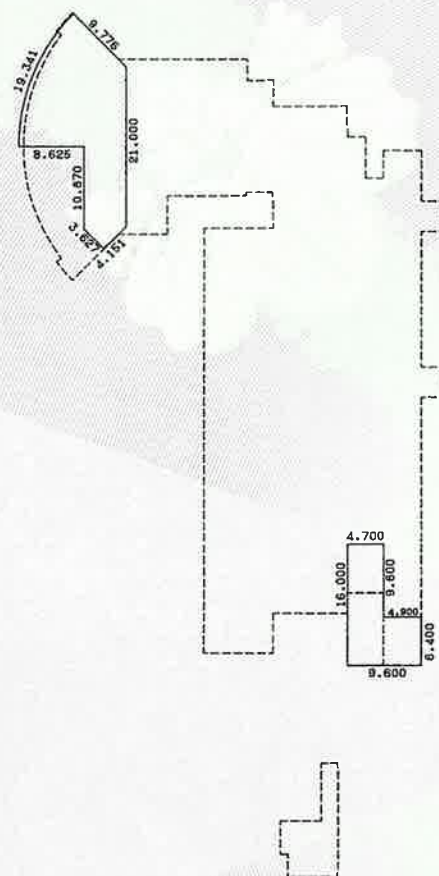

求積表

$\pi \times 24.625^2 \times 45.0007 / 360$	=	23.7386650
$- 24.625^2 / 2 \times \sin 45.0007$	=	33.7907440
$6.913 \times 9.776 / 2$	=	125.4802500
$(9.776 + 14.125) \times 10.500 / 2$	=	57.7500000
10.500×5.500	=	1.9665500
$(5.500 + 5.130) \times 0.370 / 2$	=	6.5792250
$2.565 \times 5.130 / 2$	=	45.1200000
9.600×4.700	=	61.4400000
6.400×9.600	=	
合計		355.8654340
床面積		355.86 m ²

4階

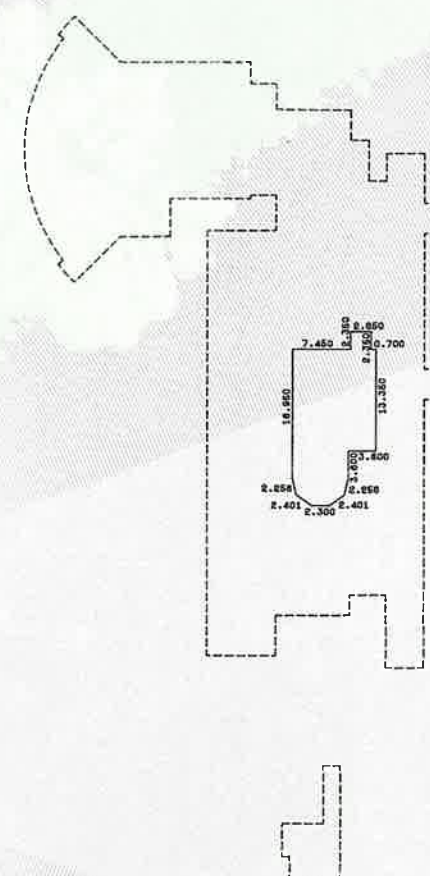

求積表

2.350×2.650	=	6.2275000
13.350×10.800	=	144.1800000
3.600×7.200	=	25.9200000
$(7.200 + 6.200) \times 2.200 / 2$	=	14.7400000
$(6.200 + 2.300) \times 1.400 / 2$	=	5.9500000
合計		197.0175000
床面積		197.01 m ²

作製者	土地家屋調査士 長崎市賑町7番 川内 隆盛 (平成9年4月25日作製)	縮尺	1/1000	申請人	東京都千代田区麹町2丁目1番地 雇用促進事業団 理事長 清水 傳雄	縮尺	1/1000
-----	-------------------------------------	----	--------	-----	-----------------------------------	----	--------

(長崎県土地家屋調査士会用紙)

これは図面に記録されている内容を証明した書面である。
令和5年11月16日 長崎地方法務局

登記官

平野孝敏



72797

各階平面図

家屋番号


2671番6

建物図面
各階平面図 4/4

建物の所在

長崎市四杖町2671番地6・2671番地7・2671番地1

附 3

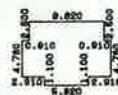

求積表

2.500 x 9.820	=	24.550000
4.780 x 11.640	=	55.639200
1.100 x 5.820	=	6.402000
合計		86.591200
床面積		86.59 m ²

附 1




1 階

求積表

5.000 x 4.600	=	23.000000
合計		23.000000
床面積		23.00 m ²


附 4

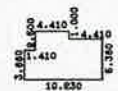

求積表

1.000 x 4.410	=	4.410000
1.500 x 8.820	=	13.230000
3.880 x 10.230	=	39.692400
合計		57.332400
床面積		57.33 m ²

2 階

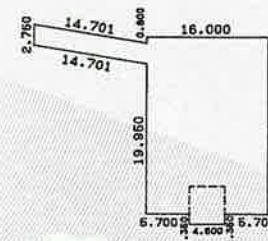

求積表

2.420 x 14.500 / 2	=	17.5450000
0.800 x 16.000	=	12.8000000
0.330 x 30.500	=	10.0650000
(30.500 + 16.000) x 2.420 / 2	=	56.2650000
19.950 x 16.000	=	319.2000000
1.350 x 4.600	=	6.2100000
合計		422.0850000
床面積		422.08 m ²

附 5



求積表

3.150 x 5.350	=	16.852500
合計		16.852500
床面積		16.85 m ²

作製者

土地家屋調査士

長崎市賑町7番2号
川内 勝



(平成9年4月26日作製)

縮尺

1/1000

申請人

東京都千代田区麹町2丁目1番地
雇用促進事業団
理事長 清水 傳雄

縮尺

1/1000

(長崎県土地家屋調査士会用紙)