



H23耐震診断等設計時
※現況と異なる部分があります。





付近見取り図 S:1/18000

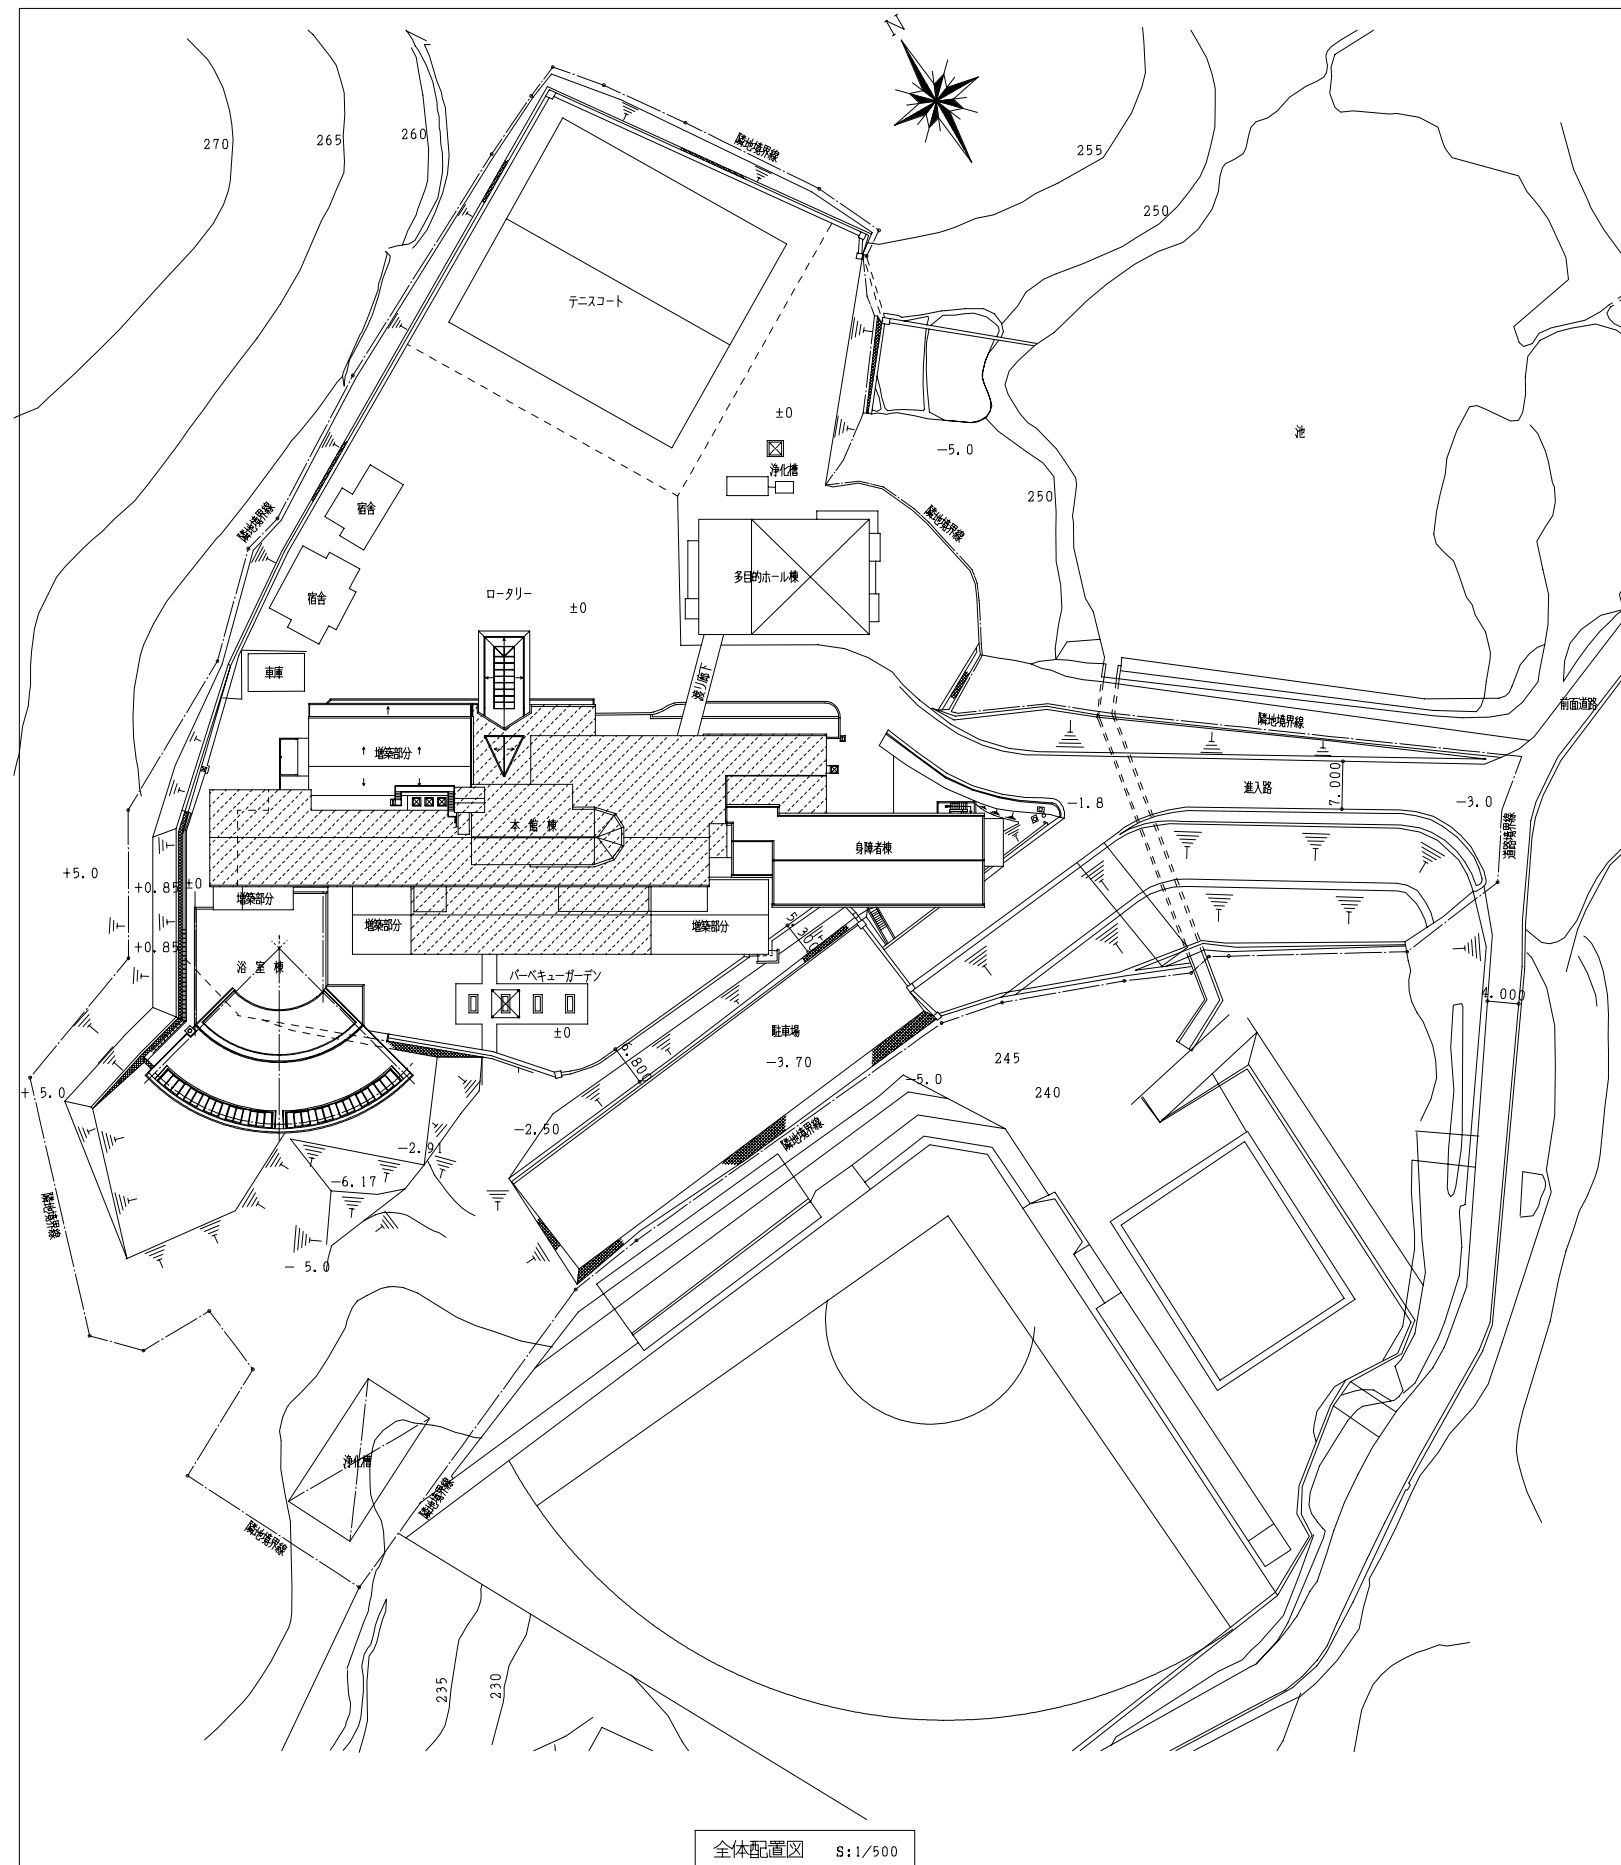

 診断・補強対象範囲

検 収 者	長崎市 建築住宅部 建築課			長崎市 建築住宅部 設備課			記 事							
	課長	係長	係員	課長	係長	係員								
<div><div><div><div><div></div><div>株式会社</div><div>宮本建築設計事務所</div><div>一級建築士 大臣登録番号 第288735 宮本 剛</div></div><div>長崎市扇町3-1番8号 TEL 845-0939 FAX 847-5106</div></div></div></div>							審査	係	係	製作年月日	H 23_3	工事名	ながさき見ハイツ 耐震診断・耐震補強実施設計業務委託	
										S C A L E	1 : 18,000、500	図面名	付近見取り図、全体配置図	

A — 0 1

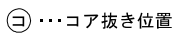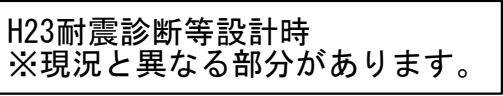


 診断対象範囲



1階平面図 S : 1 / 200

検 収 者	長崎市 建築住宅部 建築課			長崎県 建築住宅部 設備課			記 事					<div><div><div>一級建築士 大田登雄 第288735 宮本剛</div><div>長崎市扇町3-1番8号 TEL 845-0939 FAX 847-5106</div></div><div>株式会社 宮本建築設計事務所</div></div>	審査	係	係	製作年月日	H 23 - 3	工事名	ながさき式見ハイツ 耐震診断・耐震補強実施設計業務委託	A — O 2
	課長	係長	係員	課長	係長	係員		SCALE	1 : 200	図面名	1階平面図									

H23耐震診断等設計時
※現況と異なる部分があります。

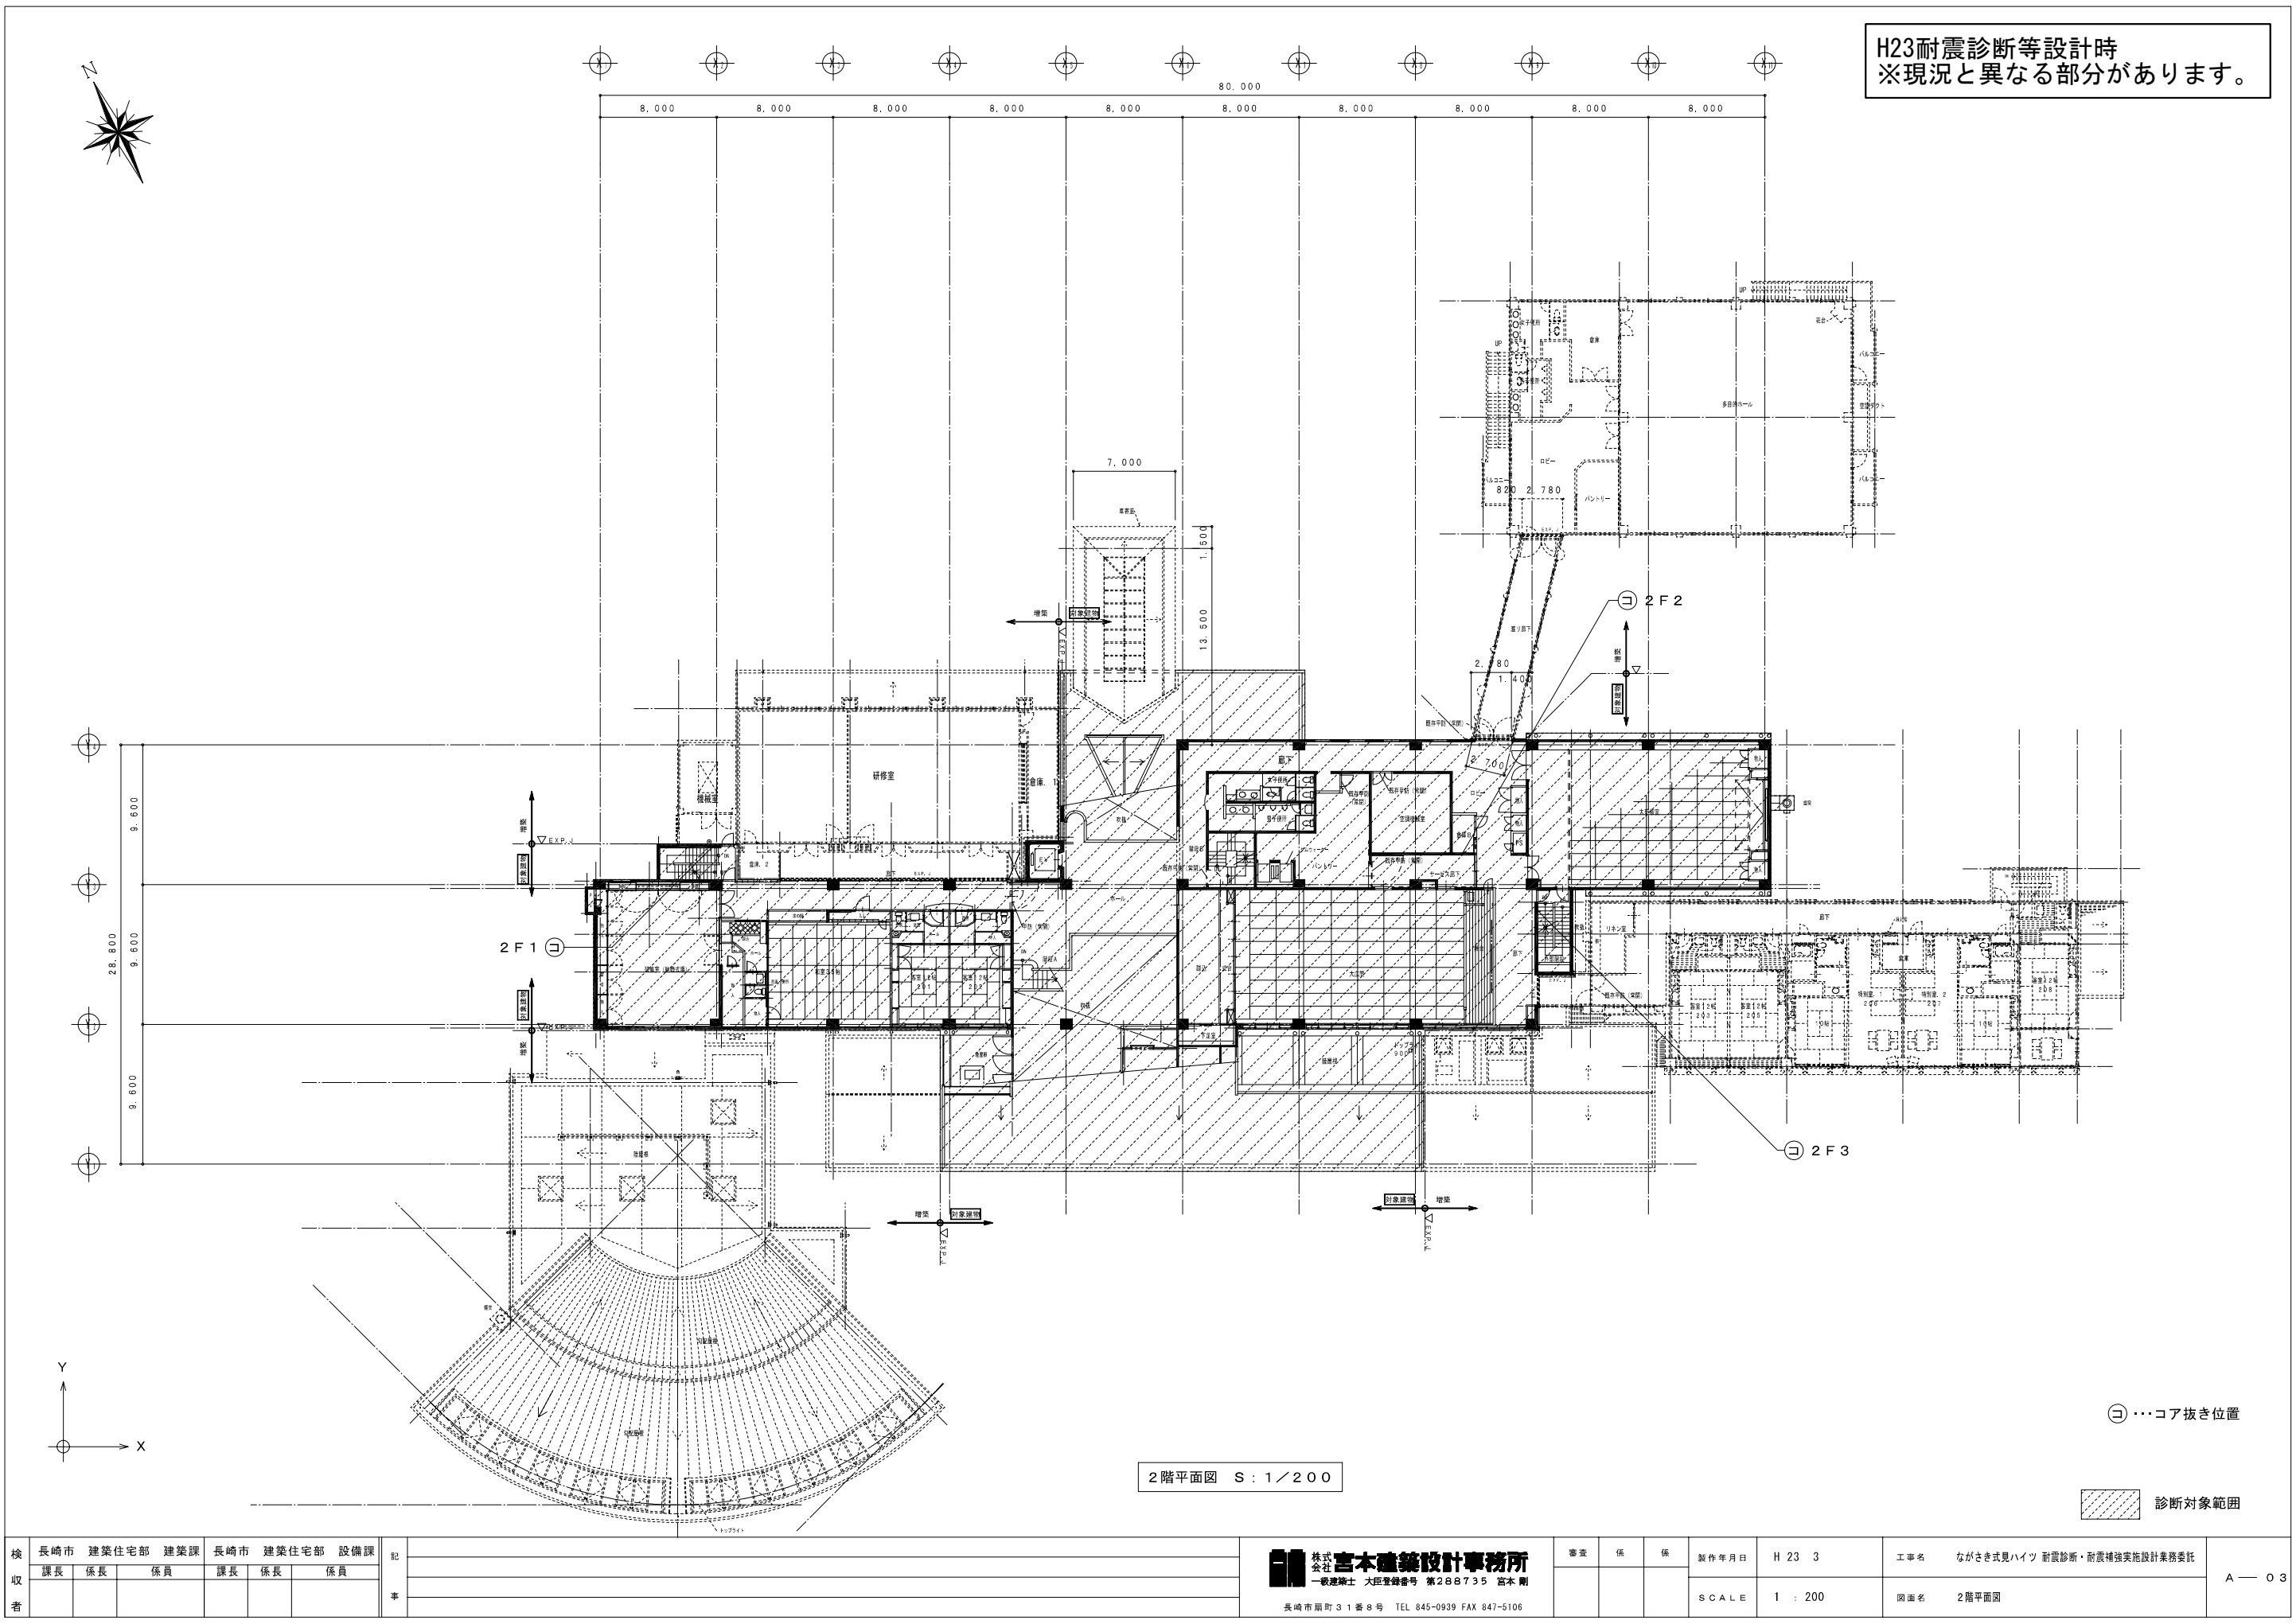


検 収 者	長崎市 建築住宅部 建築課			長崎市 建築住宅部 設備課			記 事							<div><div></div><div>株式会社 宮本建築設計事務所</div><div>一級建築士 大臣登録番号 第288735 宮本 剛</div><div>長崎市扇町31番8号 TEL 845-0939 FAX 847-5106</div></div>	審査	係	係	製作年月日	H 23 3	工事名	ながさき式見ハイツ 耐震診断・耐震補強実施設計業務委託	A — 03	
	課長	係長	係員	課長	係長	係員																	
												SCALE			1 : 200			図面名			2階平面図		

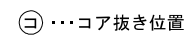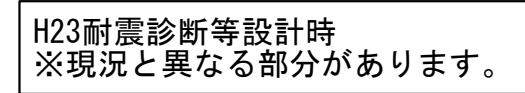


 診断対象範囲


3階平面図 S : 1 / 200

校 収 者	長崎市 建築住宅部 建築課			長崎市 建築住宅部 設備課			記 事	<div>株式会社 宮本建設設計事務所 一般建築士 大臣登録番号 第288735 宮本 剛 長崎市基町3-1番8号 TEL 845-0939 FAX 847-5106</div>	審査	係	係	製作年月日	H 23 3	工事名	ながさき式見ハイツ 耐震診断・耐震補強実施設計業務委託	A — O 4		
	課長	係長	係員	課長	係長	係員							SCALE		1 : 200		図面名	3階平面図


H23耐震診断等設計時
※現況と異なる部分があります。

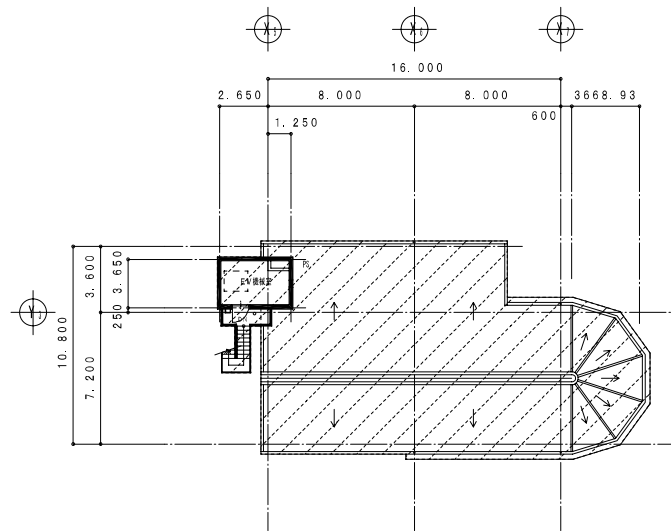


5階平面図 S : 1 / 200

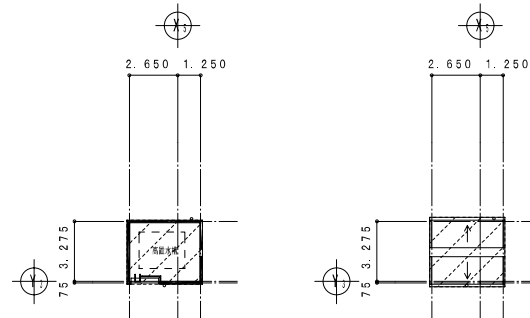

6階平面図 S : 1 / 200

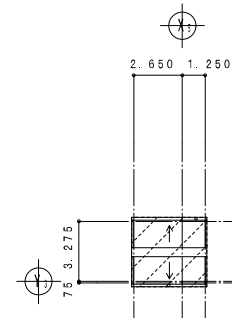


R階平面図 S : 1 / 200

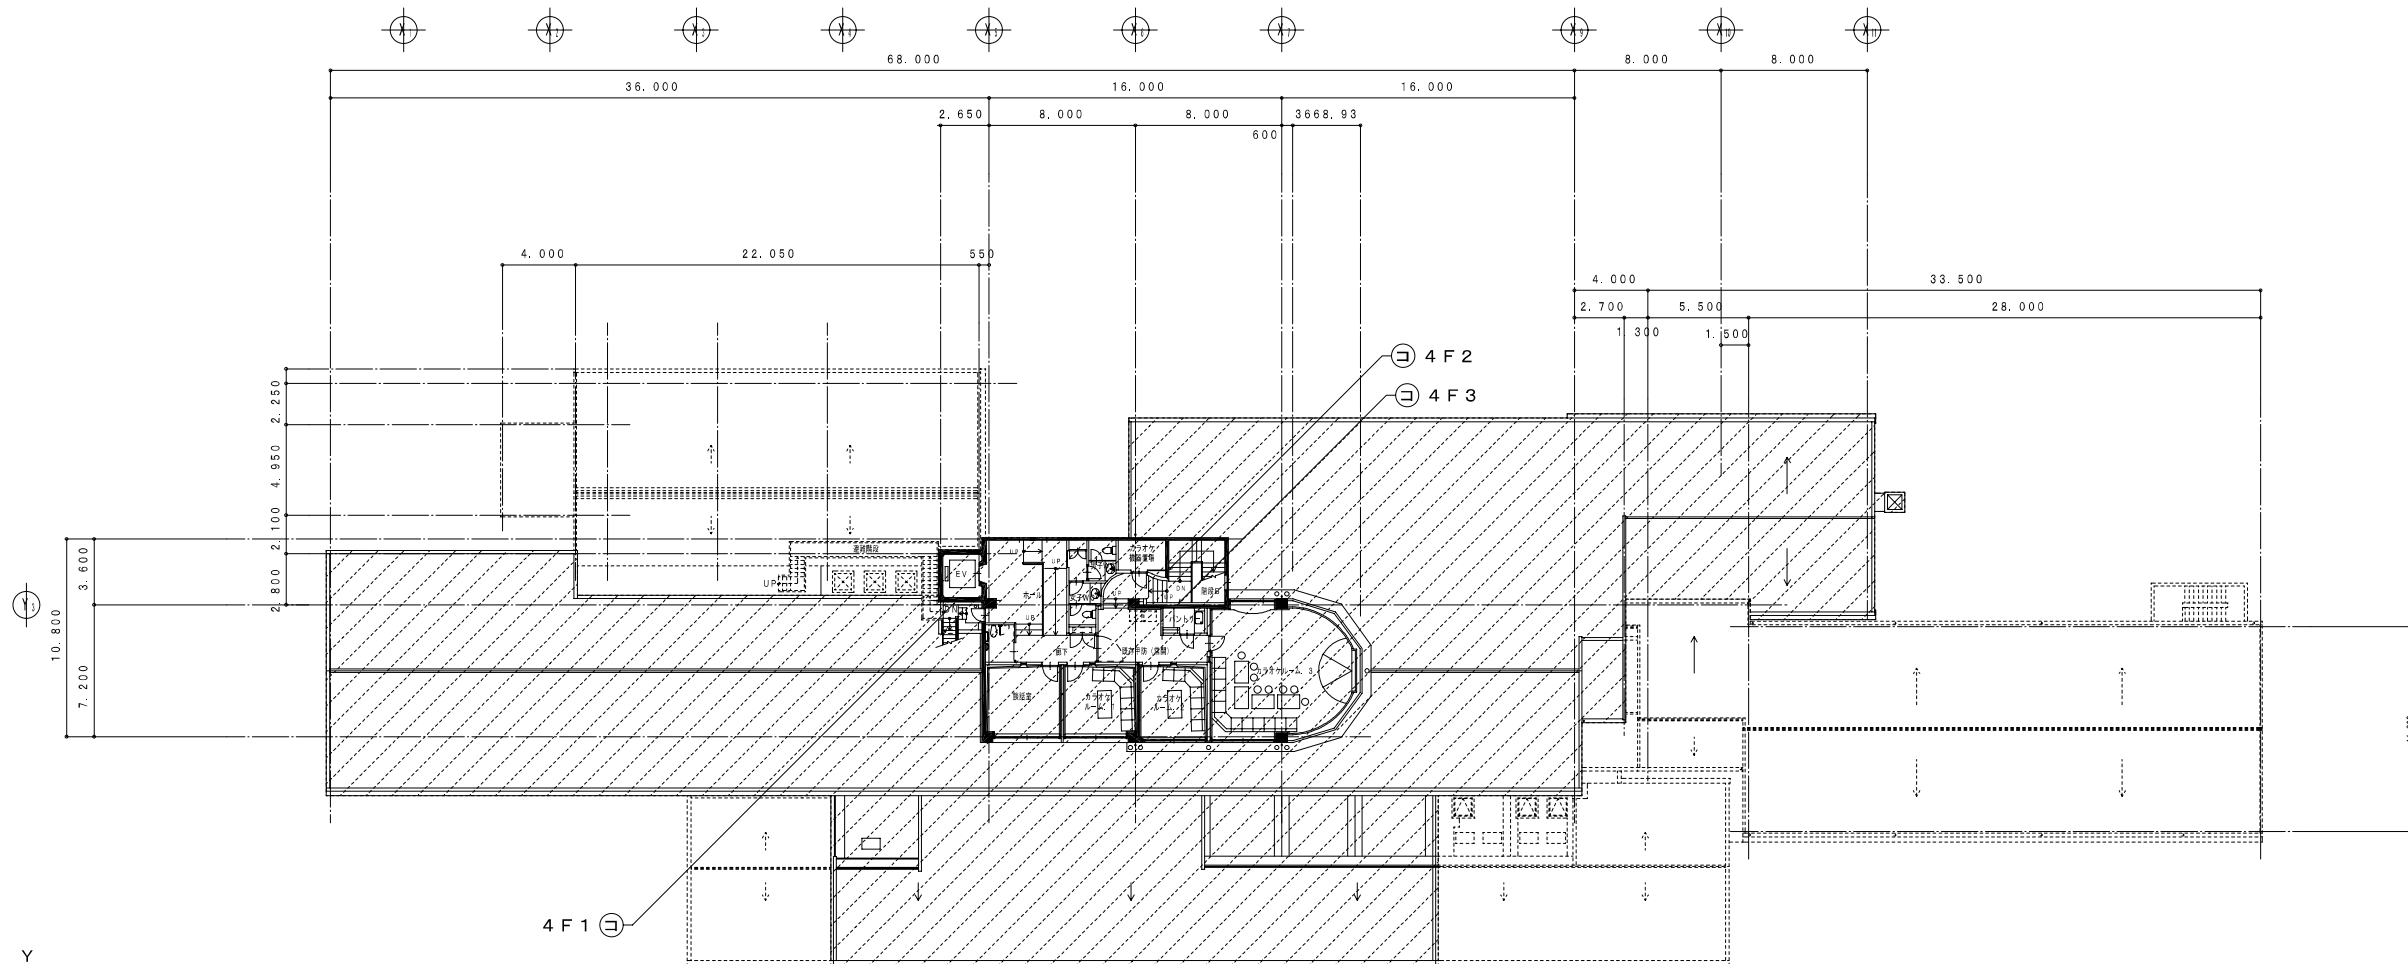


4階平面図 S : 1 / 200

⊖ ……コア抜き位置

診断対象範囲


検 収 者	長崎市 建築住宅部 建築課			長崎市 建築住宅部 設備課			記 事													<div> 株式会社 宮本建築設計事務所 一級建築士 大臣登録番号 第288735 宮本 剛 長崎市扇町31番8号 TEL 845-0939 FAX 847-5106</div>	審査	係	係	製作年月日	H 23 3	工事名	ながさき式見ハイツ 耐震診断・耐震補強実施設計業務委託	A — 0 5
	課長	係長	係員	課長	係長	係員																						
								SCALE			1 : 200			図面名			4階, 5階, 6階, R階平面図											

H28改修時
※現況と異なる部分があります。

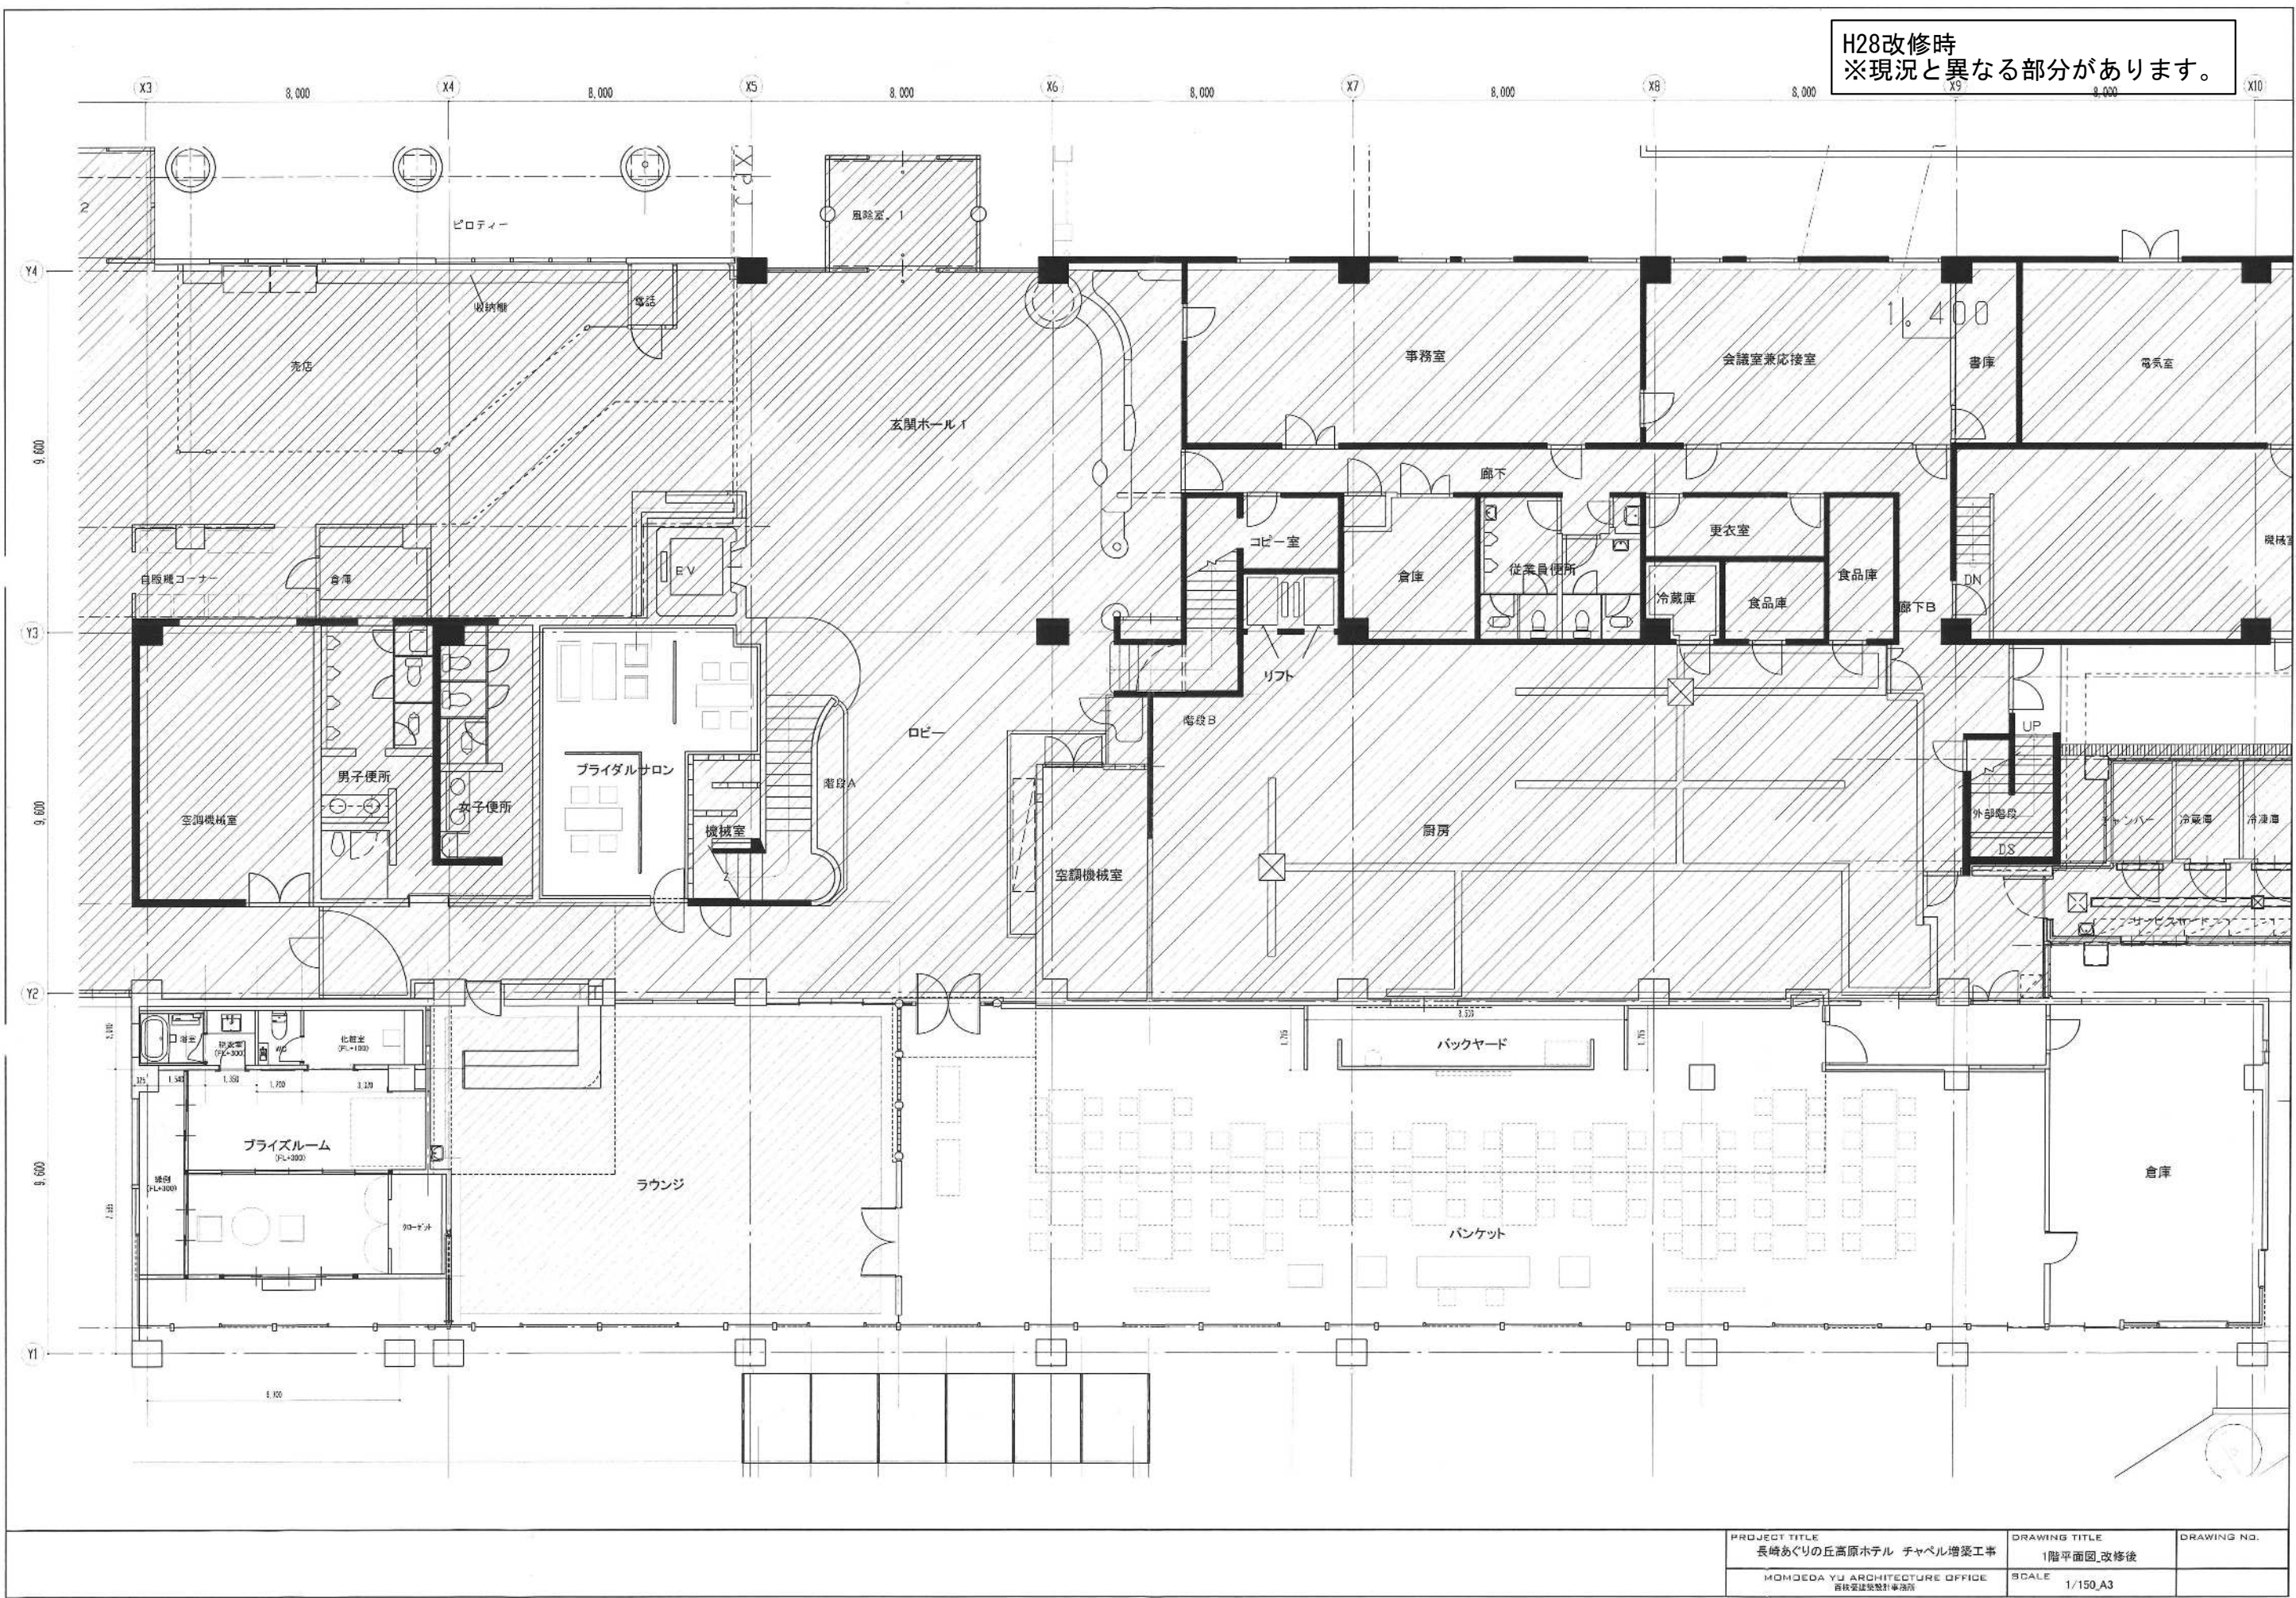

PROJECT TITLE 長崎あぐりの丘高瀬ホテル チャペル増築工事	DRAWING TITLE 1階平面図、改修後	DRAWING NO.
MOMODEA YU ARCHITECTURE OFFICE 高瀬建築設計事務所	SCALE 1/150, A3	

H28改修時
※現況と異なる部分があります。

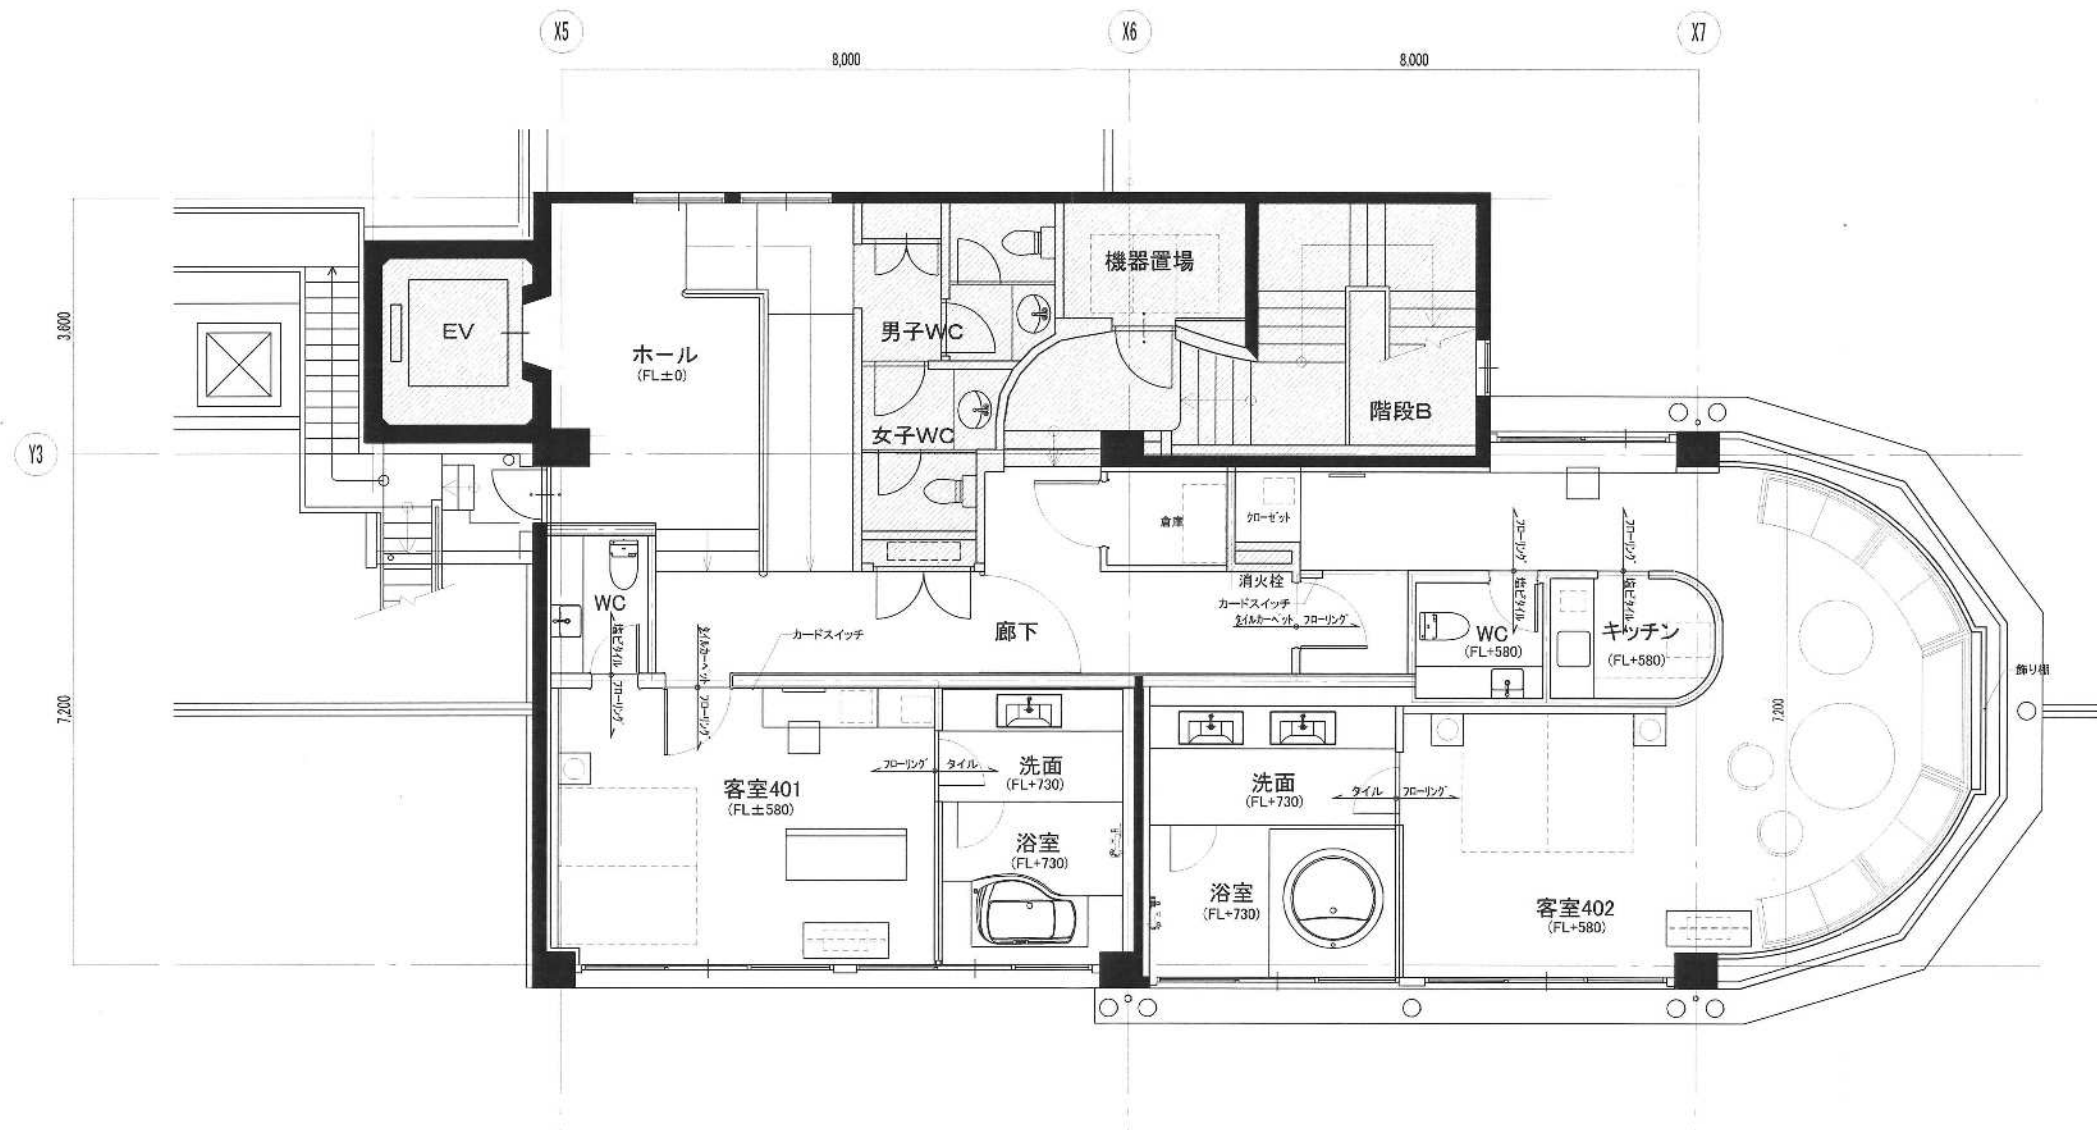

PROJECT TITLE 長崎あぐりの丘高原ホテル 内装工事	DRAWING TITLE 【新設】4階平面図	DRAWING No.
MONDEDA YU ARCHITECTURE OFFICE 両校建築設計事務所	SCALE 1/100, A3	