

表 題 部		(主である建物の表示)		調製	余 白	不動産番号	3 1 0 0 0 1 0 0 7 4 6 3 6
所在図番号		余 白					
所 在		長崎市伊王島町二丁目字勢櫓松 8 8 2 番地 1 1				余 白	
家屋番号		8 8 2 番 1 1				余 白	
① 種 類	② 構 造		③ 床 面 積 m ²			原因及びその日付〔登記の日付〕	
寄宿舍	鉄筋コンクリート造かわらぶき2階建		1階	6 4 7	4 1	平成4年3月日不詳新築 〔平成29年11月21日〕	
			2階	5 2 7	0 2		
表 題 部		(附属建物の表示)					
符 号	①種 類	② 構 造	③ 床 面 積 m ²			原因及びその日付〔登記の日付〕	
1	機械室	鉄筋コンクリート造 陸屋根平家建		1 8	4 5	〔平成29年11月21日〕	
所 有 者		長 崎 市					

権 利 部 (甲 区) (所 有 権 に 関 す る 事 項)			
順位番号	登 記 の 目 的	受付年月日・受付番号	権 利 者 そ の 他 の 事 項
1	所有権保存	平成29年12月5日 第25558号	所有者 長 崎 市



これは登記記録に記録されている事項の全部を証明した書面である。ただし、登記記録の乙区に記録されている事項はない。

令和8年1月9日
長崎地方法務局

登記官

大 濱 賢 彦



* 「登記の目的」欄に「相続人申告」と記載されている登記は、所有権の登記名義人（所有者）の相続人からの申出に基づき、登記官が職権で、申出があった相続人の住所・氏名等を付記したものであり、権利関係を公示するものではない。

* 下線のあるものは抹消事項であることを示す。

整理番号 D86105 (7/9)

1/1

表 題 部 (土地の表示)		調製	余 白	不動産番号	3100010074238
地図番号	余 白	筆界特定	余 白		
所 在	長崎市伊王島町二丁目字唐船江			余 白	
	長崎市伊王島町二丁目字勢櫓松			平成30年1月11日更正	
① 地 番	② 地 目	③ 地 積	m ²	原因及びその日付〔登記の日付〕	
882番11	宅地	1770	21	882番1から分筆 〔平成29年10月5日〕	

権 利 部 (甲 区) (所 有 権 に 関 す る 事 項)			
順位番号	登 記 の 目 的	受付年月日・受付番号	権 利 者 そ の 他 の 事 項
1	合併による所有権登記	平成29年10月5日 第21245号	所有者 長 崎 市 順位4番の登記を転写 平成29年10月5日受付 第21247号



人 口 1 0 0 0

これは登記記録に記録されている事項の全部を証明した書面である。ただし、登記記録の乙区に記録されている事項はない。

令和8年1月9日
長崎地方法務局

登記官

大 瀨 賢 彦



* 「登記の目的」欄に「相続人申告」と記載されている登記は、所有権の登記名義人（所有者）の相続人からの申出に基づき、登記官が職権で、申出があった相続人の住所・氏名等を付記したものであり、権利関係を公示するものではない。

* 下線のあるものは抹消事項であることを示す。

整理番号 D86105 (6 / 9)

1 / 1

表題部 (土地の表示)		調製	余白	不動産番号	3100010074242
地図番号	余白	筆界特定	余白		
所在	長崎市伊王島町2丁目字笠松			余白	
①地番	②地目	③地積	m ²	原因及びその日付〔登記の日付〕	
893番6	宅地	8	19	893番2から分筆 〔平成29年10月5日〕	

権利部 (甲区) (所有権に関する事項)			
順位番号	登記の目的	受付年月日・受付番号	権利者その他の事項
1	所有権移転	平成29年8月22日 第18058号	原因 平成17年1月4日合併による承継 所有者 長崎市 順位2番の登記を転写 平成29年10月5日受付 第21248号



これは登記記録に記録されている事項の全部を証明した書面である。ただし、登記記録の乙区に記録されている事項はない。

令和8年3月12日
長崎地方法務局

登記官


大 濱 賢 彦


* 「登記の目的」欄に「相続人申告」と記載されている登記は、所有権の登記名義人(所有者)の相続人からの申出に基づき、

登記官が職権で、申出があった相続人の住所・氏名等を付記したものであり、権利関係を公示するものではない。


* 下線のあるものは抹消事項であることを示す。

整理番号 D03118 (7/7)

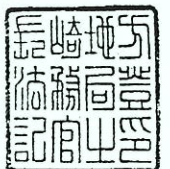

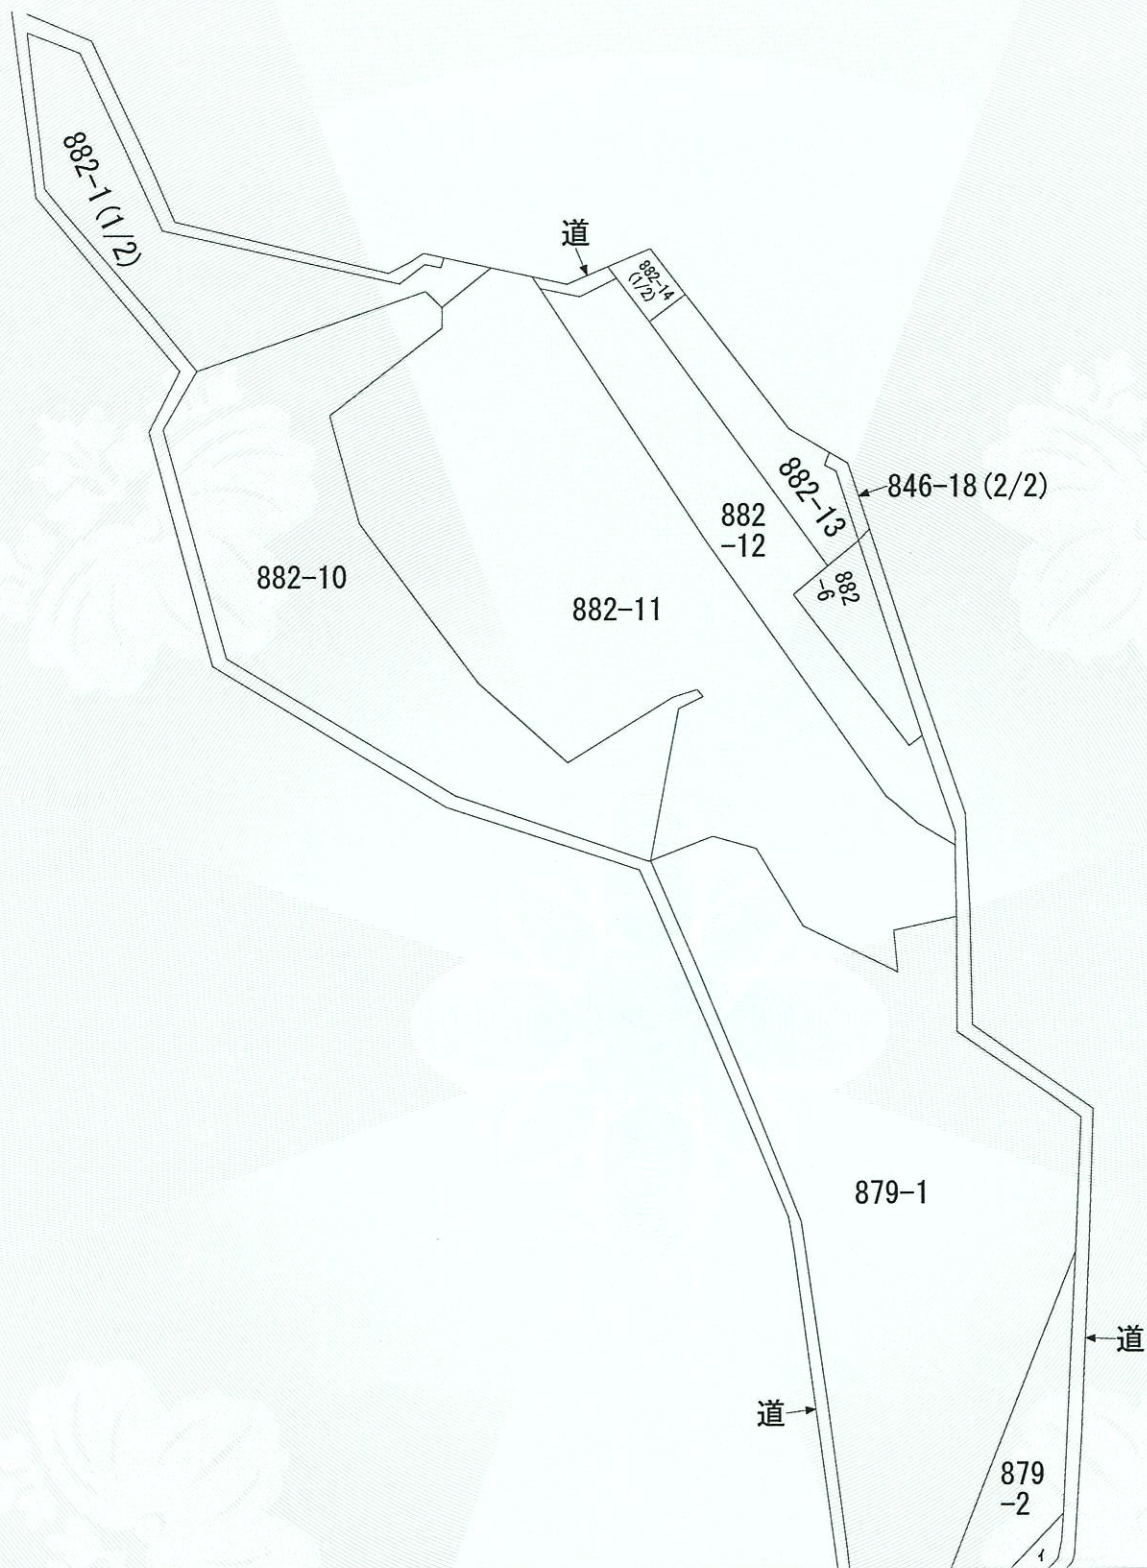

(注) 地図に準ずる図面は、土地の区画を明確にした不動産登記法所定の地図が備え付けられるまでの間、これに代わるものとして備え付けられている図面で、土地の位置及び形状の概略を記載した図面です。

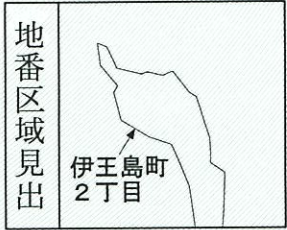

請 求 部 分	所 在	長崎市伊王島町二丁目字勢櫓松					地 番	882番11		
出 力 縮 尺	縮尺不明	精 度 区 分		座 標 系 又 座 番 号 記 号		分 類	地図に準ずる図面		種 類	旧土地台帳附属地図
作 成 年 月 日	昭和60年2月28日				備 付 年 月 日 (原 図)			補 事 記 項	方位不明	

これは地図に準ずる図面に記録されている内容を証明した書面である。

令和8年1月9日
長崎地方法務局


請求番号：37-16
(1/1)

登記官


大瀨賢彦



公用

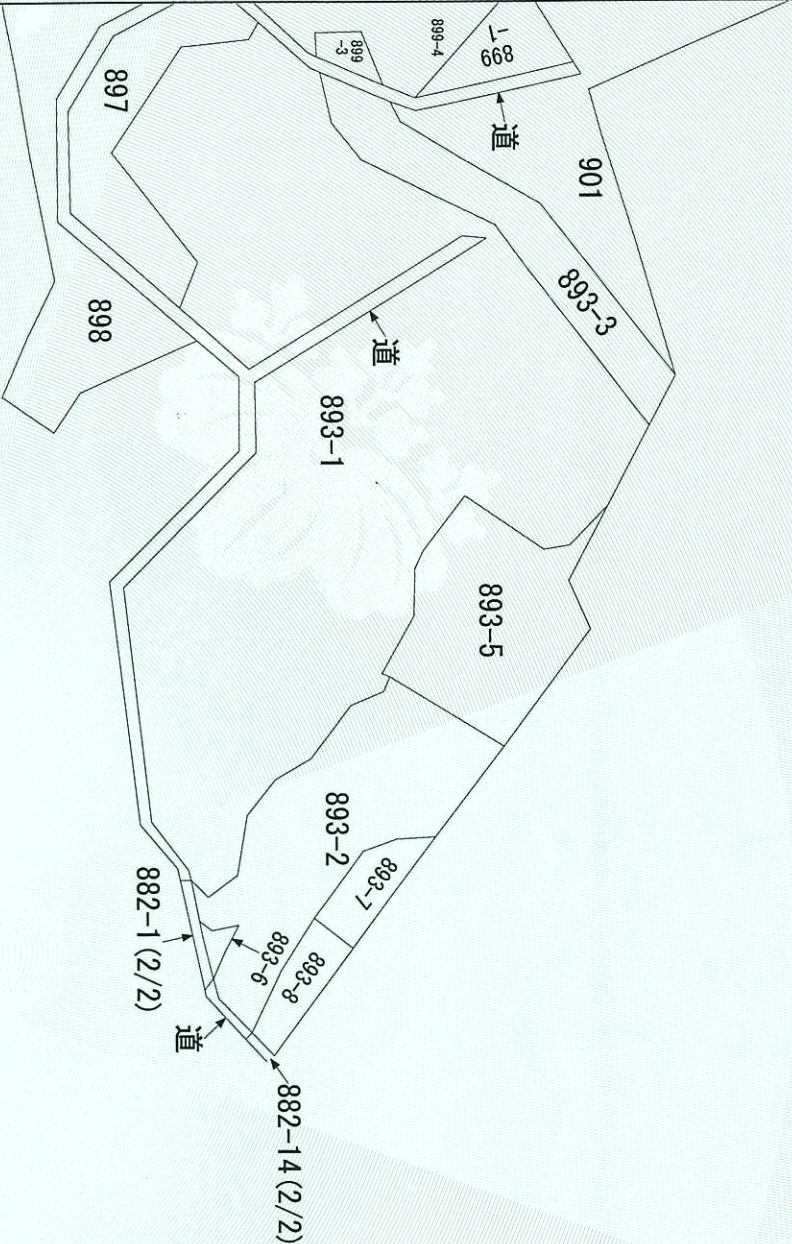

(注) 地図に準ずる図面は、土地の区画を明確にした不動産登記法所定の地図が備え付けられるまでの間、これに代わるものとして備え付けられている図面で、土地の位置及び形状の概略を記載した図面です。

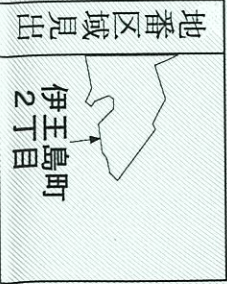

請求分	所 在			長崎市伊王島町二丁目字笠松			地 番	893番6		
出縮 力尺	縮尺不明	精度分		系 座 標 番 号 又 は 記 号		分類	地図に準ずる図面		種類	旧土地台帳附属地図
作成 年月日	昭和60年2月28日			付 備 年 月 日 (原図)				補 事 記 項	方位不明	

これは地図に準ずる図面に記録されている内容を証明した書面である。

令和8年3月12日
長崎地方事務局
登記官

大濱賢彦




登記年月日：平成29年10月5日

これは図面に記録されている内容を証明した書面である。
令和8年1月9日 長崎地方方法務局

登記官

大瀨賢彦

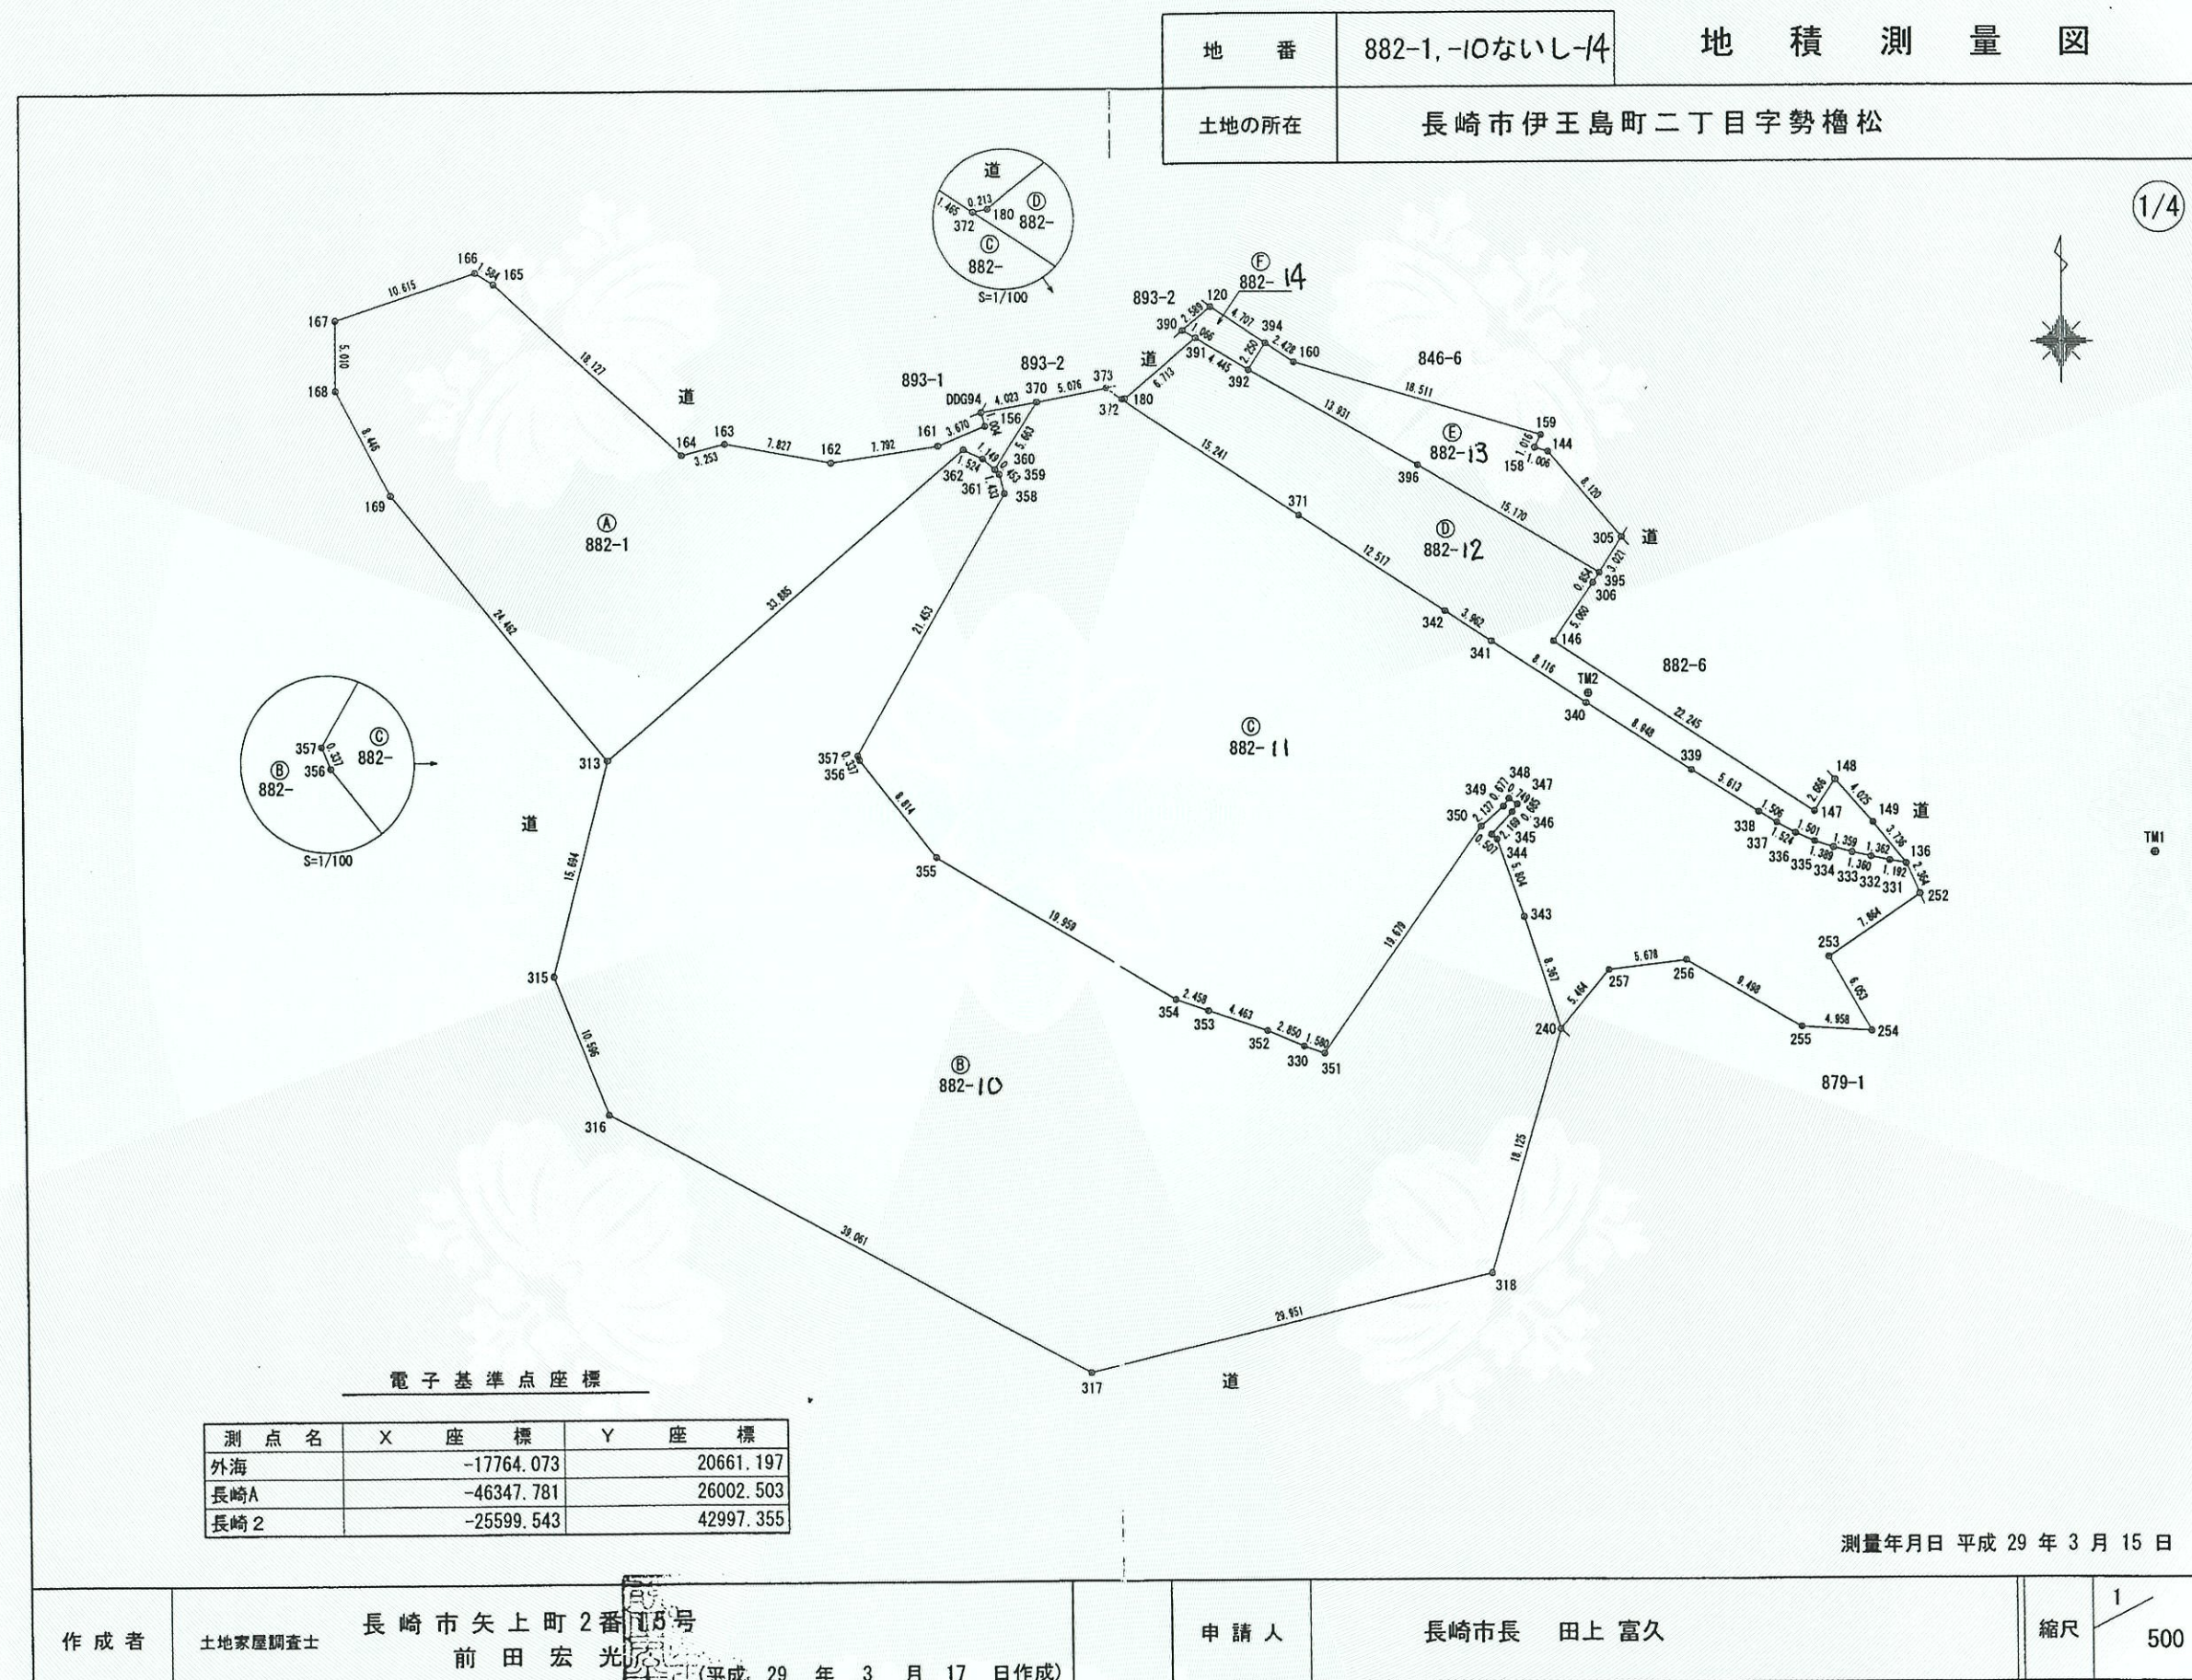

登記年月日：平成29年10月5日

これは図面に記録されている内容を証明した書面である。
令和8年1月9日
長崎地方方法務局

登記官

大濱賢彦



地番	882-1,-10ないし-14	地積測量図
土地の所在	長崎市伊王島町二丁目字勢櫓松	

引照点表

2/4

引照点	標識の種類	X 座 標		Y 座 標
TM2	4号金属板	-33144.673		26101.231
TM1	4号金属板	-33156.064		26141.838
器械点	後視点	筆界点	夾 角	距 離
TM2	TM1			42.174
		313	160-47-29	70.850
		362	185-42-28	48.216
		240	79-41-02	23.833
		372	196-35-39	39.585
		136	12-27-03	25.694
		391	206-30-21	37.902
		396	217-36-51	20.330
		392	207-56-34	33.547
		DDG94	189-12-18	48.091
		156	188-17-28	47.437
		162	181-24-11	56.955
		163	180-35-07	64.734
		164	179-11-42	67.563
		165	184-56-21	84.042
		166	185-08-34	85.597
		167	181-03-39	94.072
		168	178-05-47	92.751
		169	173-56-09	87.402
		315	149-38-59	77.188
		316	141-45-47	76.737
		317	111-33-47	60.341
		318	84-29-49	41.764
		373	196-38-18	41.049
		257	70-32-17	19.593
		256	54-09-05	20.094
		255	41-39-39	28.065
		254	34-19-48	31.263
		253	31-47-42	25.340
		252	15-25-43	27.610
		180	196-48-18	39.430
		149	8-45-35	22.290
		148	3-39-17	18.700
		147	11-48-44	18.245
		146	220-20-33	4.438
		144	245-04-32	17.447
		158	242-10-41	17.908
		159	244-07-20	18.711
		160	212-42-07	31.700
		120	209-59-55	38.641
		390	206-12-00	38.948

作成者	土地家屋調査士 長崎市矢上町2番15号 前田宏光 (平成29年3月17日作成)	申請人	長崎市長 田上 富久	縮尺	1
-----	---	-----	------------	----	---

登記年月日：平成29年10月5日

これは図面に記録されている内容を証明した書面である。

令和8年1月9日

長崎地方事務局

登記官

大濱賢彦



地番	882-1,-10ないし-14	地積測量図
土地の所在	長崎市伊王島町二丁目字勢櫓松	

座標求積表

測地成果2011による座標値(I系)

3/4

地番	③ 882-11	No.	標識	Xn	Yn	辺長
372	(新設金属板)			-33123.542	26067.758	1.465
373	(新設金属板)			-33122.733	26066.537	5.076
370	新設金属プレート			-33123.688	26061.552	5.663
360	新設金属プレート			-33128.505	26058.575	0.453
359	新設金属プレート			-33128.846	26058.873	1.433
358	新設金属プレート			-33130.231	26059.241	21.453
357	新設金属プレート			-33148.804	26048.505	0.337
356	新設金属プレート			-33149.114	26048.636	8.814
355	新設金属プレート			-33156.010	26054.125	19.959
354	新設金属プレート			-33166.165	26071.308	2.458
353	新設金属プレート			-33166.972	26073.630	4.463
352	新設金属プレート			-33168.420	26077.852	2.850
330	新設金属プレート			-33169.539	26080.473	1.580
351	新設金属プレート			-33170.062	26081.964	19.679
350	新設金属プレート			-33154.056	26093.413	2.137
349	新設金属プレート			-33152.649	26095.021	0.677
348	新設金属プレート			-33152.098	26095.415	0.749
347	新設金属プレート			-33152.515	26096.037	0.685
346	新設金属プレート			-33153.070	26095.635	2.169
345	新設金属プレート			-33154.637	26094.136	0.507
344	新設金属プレート			-33154.958	26094.529	5.804
343	新設金属プレート			-33160.437	26096.445	8.367
240	(既設プラスチック杭)			-33168.402	26099.007	5.464
257	(既設プラスチック杭)			-33164.223	26102.527	5.678
256	(既設プラスチック杭)			-33163.534	26108.163	9.498
255	(既設プラスチック杭)			-33168.298	26116.380	4.958
254	(既設プラスチック杭)			-33168.622	26121.327	6.053
253	(既設プラスチック杭)			-33163.345	26118.362	7.864
252	(既設プラスチック杭)			-33158.934	26124.873	2.364
136	(新設プラスチック杭)			-33156.783	26123.892	1.192
331	新設金属プレート			-33156.575	26122.718	1.362
332	新設金属プレート			-33156.305	26121.383	1.360
333	新設金属プレート			-33155.996	26120.059	1.359
334	新設金属プレート			-33155.634	26118.749	1.389
335	新設金属プレート			-33155.204	26117.428	1.501
336	新設金属プレート			-33154.600	26116.054	1.524
337	新設金属プレート			-33153.874	26114.714	1.506
338	新設金属プレート			-33153.099	26113.423	5.613
339	新設金属プレート			-33150.142	26108.652	8.948
340	新設金属プレート			-33145.369	26101.083	8.116
341	新設金属プレート			-33140.972	26094.261	3.962
342	新設金属プレート			-33138.800	26090.947	12.517
371	新設金属プレート			-33131.934	26080.481	15.241
				倍面積	3540.424164	
				面積	1770.2120820	
				地積	1770.21	m ²

地番	④ 882-1	No.	標識	Xn	Yn	辺長
DDG94	(既設プラスチック杭)			-33124.444	26057.601	1.004
156	(既設プラスチック杭)			-33125.408	26057.882	3.670
161	既設4号金属板			-33126.820	26054.495	7.792
162	(既設プラスチック杭)			-33127.952	26046.786	7.827
163	(既設プラスチック杭)			-33126.553	26039.085	3.253
164	(既設プラスチック杭)			-33127.341	26035.929	18.127
165	(既設プラスチック杭)			-33115.091	26022.567	1.584
166	既設4号金属板			-33114.259	26021.219	10.615
167	(既設プラスチック杭)			-33117.592	26011.141	5.010
168	既設4号金属板			-33122.602	26011.145	8.446
169	(既設プラスチック杭)			-33130.089	26015.055	24.462
313	(新設プラスチック杭)			-33149.046	26030.516	33.885
362	(新設プラスチック杭)			-33127.098	26056.332	1.524
361	新設金属プレート			-33127.748	26057.710	1.149
360	新設金属プレート			-33128.505	26058.575	5.663
370	新設金属プレート			-33123.688	26061.552	4.023
				倍面積	1382.375784	
				面積	691.1878920	
				地積	691.18	m ²

地番	⑤ 882-10	No.	標識	Xn	Yn	辺長
313	(新設プラスチック杭)			-33149.046	26030.516	15.694
315	(新設プラスチック杭)			-33164.234	26026.563	10.596
316	(新設プラスチック杭)			-33174.122	26030.370	39.061
317	(新設プラスチック杭)			-33192.715	26064.722	29.951
318	(新設プラスチック杭)			-33185.781	26093.859	18.125
240	(既設プラスチック杭)			-33168.402	26099.007	8.367
343	新設金属プレート			-33160.437	26096.445	5.804
344	新設金属プレート			-33154.958	26094.529	0.507
345	新設金属プレート			-33154.637	26094.136	2.169
346	新設金属プレート			-33153.070	26095.635	0.685
347	新設金属プレート			-33152.515	26096.037	0.749
348	新設金属プレート			-33152.098	26095.415	0.677
349	新設金属プレート			-33152.649	26095.021	2.137
350	新設金属プレート			-33154.056	26093.413	19.679
351	新設金属プレート			-33170.062	26081.964	1.580
330	新設金属プレート			-33169.539	26080.473	2.850
352	新設金属プレート			-33168.420	26077.852	4.463
353	新設金属プレート			-33166.972	26073.630	2.458
354	新設金属プレート			-33166.165	26071.308	19.959
355	新設金属プレート			-33156.010	26054.125	8.814
356	新設金属プレート			-33149.114	26048.636	0.337
357	新設金属プレート			-33148.804	26048.505	21.453
358	新設金属プレート			-33130.231	26059.241	1.433
359	新設金属プレート			-33128.846	26058.873	0.453
360	新設金属プレート			-33128.505	26058.575	1.149
361	新設金属プレート			-33127.748	26057.710	1.524
362	(新設プラスチック杭)			-33127.098	26056.332	33.885
				倍面積	4295.406678	
				面積	2147.7033390	
				地積	2147.70	m ²

作成者	土地家屋調査士 長崎市矢上町2番15号 前田 宏光 (平成29年3月17日作成)	申請人	長崎市長 田上 富久	縮尺	1
-----	--	-----	------------	----	---

登記年月日：平成29年10月5日

これは図面に記録されている内容を証明した書面である。
令和8年1月9日 長崎地方方法務局

登記官

大瀨賢彦



地番	882-1-10ないし-14	地積測量図
土地の所在	長崎市伊王島町二丁目字勢櫓松	

4/4

地番	⑤ 882-13			
No.	標識	Xn	Yn	辺長
395	新設金属プレート	-33136.130	26102.116	3.021
305	新設金属プレート	-33133.587	26103.746	8.120
144	(新設プラスチック杭)	-33127.453	26098.425	1.006
158	(新設プラスチック杭)	-33127.167	26097.461	1.016
159	(新設プラスチック杭)	-33126.258	26097.915	18.511
160	(新設プラスチック杭)	-33120.978	26080.173	2.428
394	新設金属プレート	-33119.635	26078.150	2.250
392	(新設プラスチック杭)	-33121.533	26076.942	13.931
396	(新設プラスチック杭)	-33128.376	26089.077	15.170
		倍面積	237.233434	
		面積	118.6167170	
		地積	118.61 m ²	

地番	⑥ 882-14			
No.	標識	Xn	Yn	辺長
120	(新設金属板)	-33117.033	26074.228	2.589
390	(新設金属板)	-33118.677	26072.228	1.066
391	(新設金属板)	-33119.226	26073.142	4.445
392	(新設プラスチック杭)	-33121.533	26076.942	2.250
394	新設金属プレート	-33119.635	26078.150	4.707
		倍面積	24.026590	
		面積	12.0132950	
		地積	12.01 m ²	

※ () は永久標識ではない
合計 5066.8217815 m²
* 計算法 A = 1/2 Σ (X2-X1) (Y1+Y2)

地番	⑦ 882-12			
No.	標識	Xn	Yn	辺長
391	(新設金属板)	-33119.226	26073.142	6.713
180	(既設金属板)	-33123.502	26067.967	0.213
372	(新設金属板)	-33123.542	26067.758	15.241
371	新設金属プレート	-33131.934	26080.481	12.517
342	新設金属プレート	-33138.800	26090.947	3.962
341	新設金属プレート	-33140.972	26094.261	8.116
340	新設金属プレート	-33145.369	26101.083	8.948
339	新設金属プレート	-33150.142	26108.652	5.613
338	新設金属プレート	-33153.099	26113.423	1.506
337	新設金属プレート	-33153.874	26114.714	1.524
336	新設金属プレート	-33154.600	26116.054	1.501
335	新設金属プレート	-33155.204	26117.428	1.389
334	新設金属プレート	-33155.634	26118.749	1.359
333	新設金属プレート	-33155.996	26120.059	1.360
332	新設金属プレート	-33156.305	26121.383	1.362
331	新設金属プレート	-33156.575	26122.718	1.192
136	(新設プラスチック杭)	-33156.783	26123.892	3.736
149	(新設金属板)	-33153.892	26121.526	4.025
148	標識無し	-33150.861	26118.877	2.666
147	標識無し	-33153.092	26117.417	22.245
146	標識無し	-33140.993	26098.750	5.060
306	新設4号金属板	-33136.844	26101.647	0.854
395	新設金属プレート	-33136.130	26102.116	15.170
396	(新設プラスチック杭)	-33128.376	26089.077	13.931
392	(新設プラスチック杭)	-33121.533	26076.942	4.445
		倍面積	654.176913	
		面積	327.0884565	
		地積	327.08 m ²	

作成者	土地家屋調査士 長崎市矢上町2番15号 前田 宏光	申請人	長崎市長 田上 富久	縮尺	1
		(平成 29 年 3 月 17 日作成)			

登記年月日：平成29年10月5日

これは図面に記録されている内容を証明した書面である。
令和8年3月12日 長崎地方方法務局

登記官

大瀨賢彦



地番	893-2, -6 ないし-8	地積測量図
土地の所在	長崎市伊王島町二丁目字笠松	


 $\frac{1}{2}$

引 照 点 表

引照点	標識の種類	X 座 標		Y 座 標
SB2	4 号金属板	-33055.867		26051.548
SB1	4 号金属板	-33079.307		26014.983
器械点	後视点	筆界点	夾 角	距 離
SB2	SB1			43.433
		373	290-01-38	68.526
		390	284-26-18	66.127
		393	289-16-13	60.453
		DD688	314-09-06	53.641
		DD691	302-54-52	62.367
		DD693	296-21-35	66.746
		DD694	297-37-04	68.844
		181	289-11-12	68.565
		120	282-19-02	65.235
		119	284-48-56	60.911

電子基準点座標

測 点 名	X 座 標	Y 座 標
外海	-17764.073	20661.197
長崎A	-46347.781	26002.503
長崎2	-25599.543	42997.355

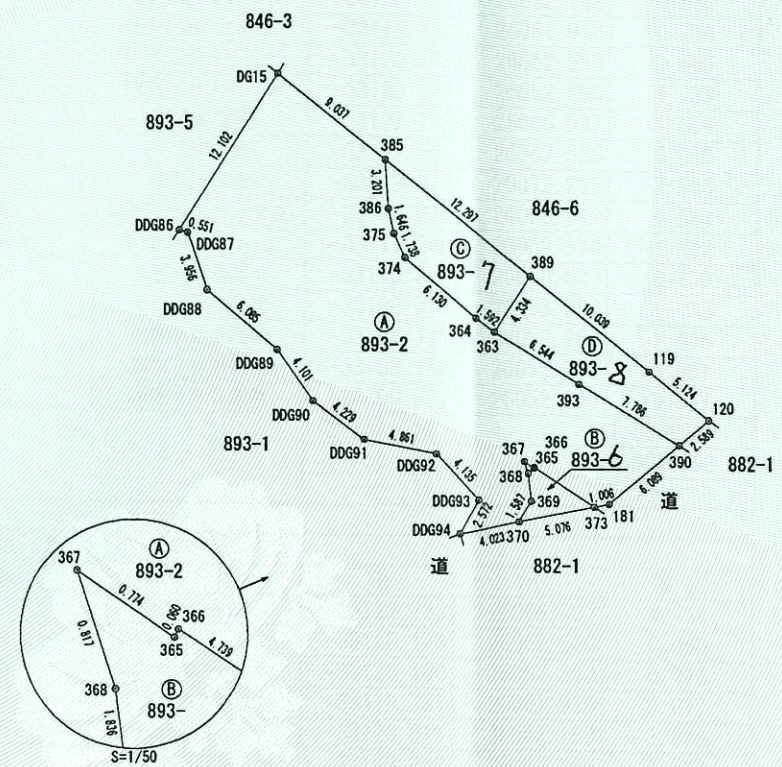

測量年月日 平成 29 年 3 月 15 日

作成者

土地家屋調査士

長崎市矢上町2番15号
前田宏光

(平成 29 年 3 月 17 日作成)

申請人

長崎市長 田上 富久

縮尺

500

登記年月日：平成29年10月5日

これは図面に記録されている内容を証明した書面である。
令和8年3月12日
長崎地方方法務局

登記官

大濱賢彦



地番	893-2, -6ないし-8	地積測量図
土地の所在	長崎市伊王島町二丁目字笠松	

2/2

座標求積表

測地成果2011による座標値(I系)

地番	③ 893-7			
No.	標識	Xn	Yn	辺長
385	新設4号金属板	-33099.991	26052.696	3.201
386	新設4号金属板	-33103.184	26052.916	1.646
375	新設4号金属板	-33104.792	26053.267	1.738
374	新設4号金属板	-33106.373	26053.990	6.130
364	新設4号金属板	-33110.312	26058.687	1.592
363	新設金属プレート	-33111.249	26059.974	4.334
389	新設金属プレート	-33107.619	26062.341	12.297
	倍面積	88.950929		
	面積	44.4754645		
	地積	44.47		m ²

地番	④ 893-8			
No.	標識	Xn	Yn	辺長
363	新設金属プレート	-33111.249	26059.974	6.544
393	(新設プラスチック杭)	-33114.676	26065.549	7.786
390	(新設金属板)	-33118.677	26072.228	2.589
120	(新設金属板)	-33117.033	26074.228	5.124
119	(新設金属板)	-33113.847	26070.215	10.039
389	新設金属プレート	-33107.619	26062.341	4.334
	倍面積	101.111282		
	面積	50.5556410		
	地積	50.55		m ²

※()は永久標識ではない

合計 474.1337120 m²

*計算方法 A = 1/2 Σ (X2-X1) (Y1+Y2)

地番	⑤ 893-2			
No.	標識	Xn	Yn	辺長
DG15	既設4号金属板	-33094.385	26045.608	12.102
DDG86	既設4号金属板	-33104.550	26039.041	0.551
DDG87	既設4号金属板	-33104.693	26039.573	3.956
DDG88	(既設金属板)	-33108.433	26040.863	6.085
DDG89	既設4号金属板	-33112.342	26045.526	4.101
DDG90	既設4号金属板	-33115.689	26047.895	4.229
DDG91	(既設プラスチック杭)	-33118.233	26051.273	4.861
DDG92	既設4号金属板	-33119.203	26056.036	4.135
DDG93	(既設プラスチック杭)	-33122.210	26058.875	2.572
DDG94	(既設プラスチック杭)	-33124.444	26057.601	4.023
370	新設金属プレート	-33123.688	26061.552	1.587
369	新設金属プレート	-33122.338	26062.386	1.836
368	新設金属プレート	-33120.515	26062.168	0.817
367	新設金属プレート	-33119.737	26061.918	0.774
365	新設金属プレート	-33120.180	26062.553	0.060
366	新設金属プレート	-33120.126	26062.580	4.739
373	(新設金属板)	-33122.733	26066.537	1.006
181	(既設金属板)	-33122.544	26067.525	6.089
390	(新設金属板)	-33118.677	26072.228	7.786
393	(新設プラスチック杭)	-33114.676	26065.549	6.544
363	新設金属プレート	-33111.249	26059.974	1.592
364	新設4号金属板	-33110.312	26058.687	6.130
374	新設4号金属板	-33106.373	26053.990	1.738
375	新設4号金属板	-33104.792	26053.267	1.646
386	新設4号金属板	-33103.184	26052.916	3.201
385	新設4号金属板	-33099.991	26052.696	9.037
	倍面積	741.805878		
	面積	370.9029390		
	地積	370.90		m ²

地番	⑥ 893-6			
No.	標識	Xn	Yn	辺長
373	(新設金属板)	-33122.733	26066.537	4.739
366	新設金属プレート	-33120.126	26062.580	0.060
365	新設金属プレート	-33120.180	26062.553	0.774
367	新設金属プレート	-33119.737	26061.918	0.817
368	新設金属プレート	-33120.515	26062.168	1.836
369	新設金属プレート	-33122.338	26062.386	1.587
370	新設金属プレート	-33123.688	26061.552	5.076
	倍面積	16.399335		
	面積	8.1996675		
	地積	8.19		m ²

作成者

土地家屋調査士

長崎市矢上町2番15号

前田宏光

(平成)29年3月17日作成

申請人

長崎市長 田上 富久

縮尺

1

登記年月日：平成29年11月21日

これは図面に記録されている内容を証明した書面である。
令和8年1月9日 長崎地方方法務局


登記官

大瀨賢彦



各階平面図

主である建物1階

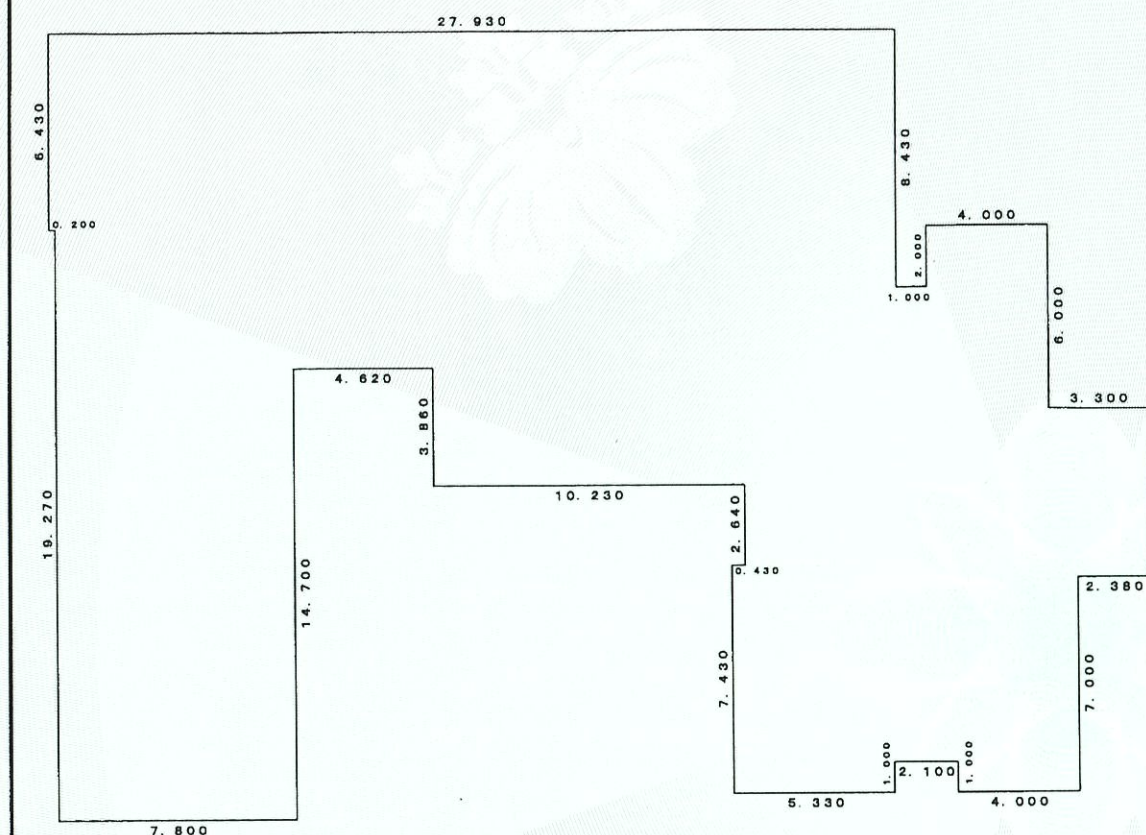

<u>求積表</u>				
0. 200	×	6. 430	=	1. 2850
7. 800	×	25. 700	=	200. 4600
19. 930	×	8. 430	=	168. 0099
24. 930	×	2. 570	=	64. 0701
10. 230	×	3. 860	=	39. 4878
0. 430	×	6. 430	=	2. 7649
5. 330	×	1. 000	=	5. 3300
10. 080	×	1. 430	=	14. 4144
11. 000	×	11. 500	=	126. 5000
4. 000	×	2. 000	=	8. 0000
4. 000	×	1. 000	=	4. 0000
2. 380	×	5. 500	=	13. 0900

計	647,4131
---	----------



床面積 647.41 m²

家屋番号 882番11

建物の所在 長崎市伊王島町二丁目字勢櫓松 882番地 11

建 物 圖 面
各 階 平 面 圖

(1/2)

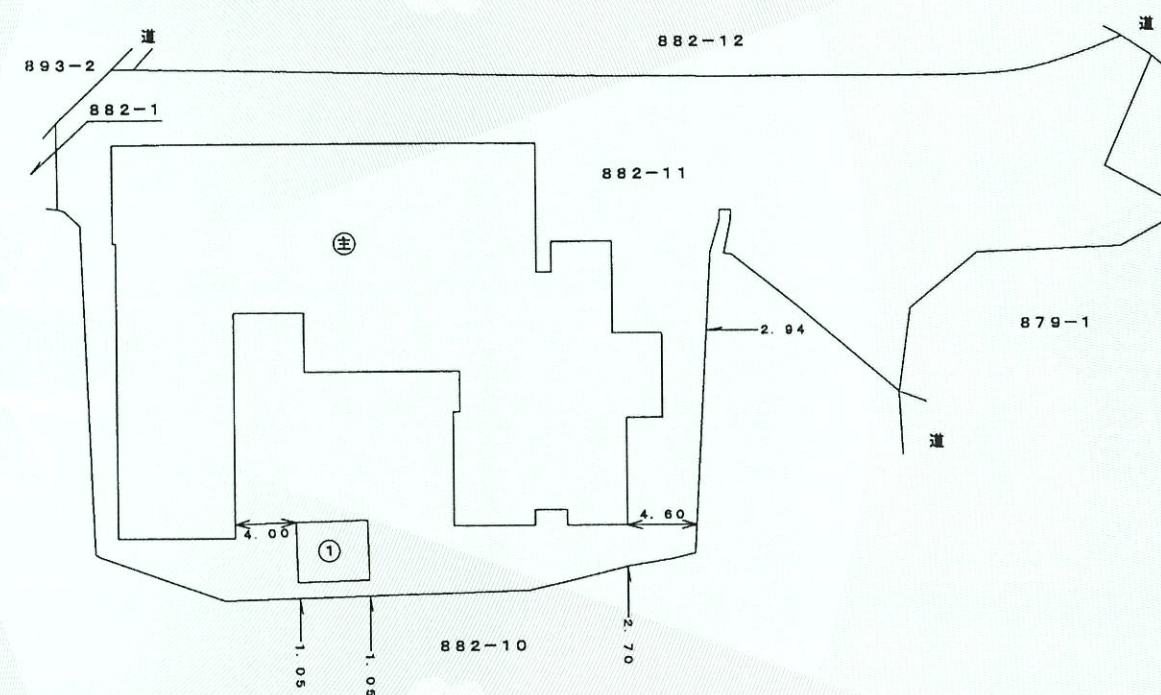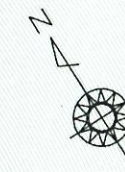

作成者 土地家屋調査士

長崎市富士見町 1-9番 15号
三浦栄一郎 (平成29年11月16日作成)

縮尺

$$\frac{1}{250}$$

申請人

長崎市長 田上富久

縮尺

$$\frac{1}{500}$$

(長崎県土地家屋調査士会用紙)

これは図面に記録されている内容を証明した書面である。
令和8年1月9日 長崎地方事務局

登記官

大瀨賢彦



各階平面図


建物図面 各階平面図

家屋番号 882番11

建物の所在 長崎市伊王島町二丁目字勢櫓松882番地11

2/2

主である建物2階

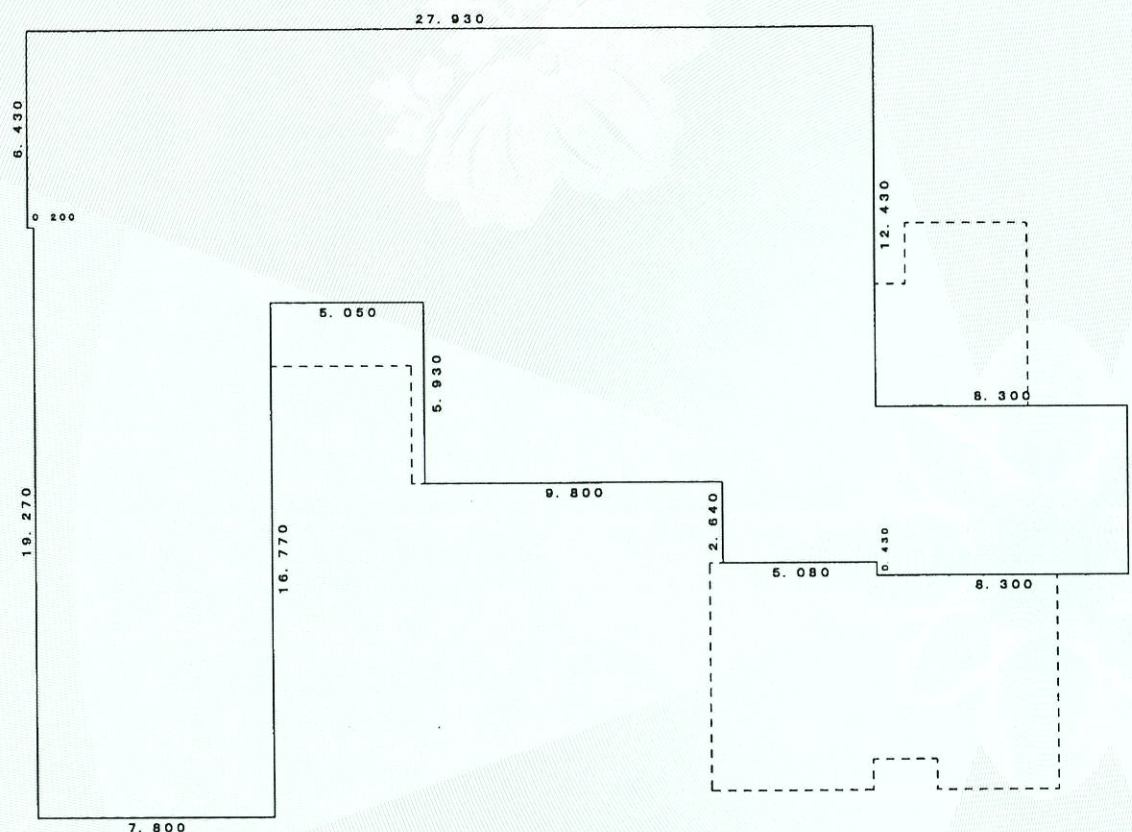


求積表

0.200	×	6.430	=	1.2860
7.800	×	25.700	=	200.4600
5.050	×	8.930	=	45.0965
9.800	×	14.860	=	145.6280
5.080	×	17.500	=	88.9000
8.300	×	5.500	=	45.6500

計 527.0205

床面積 527.02 m²

附属建物 (符号1)

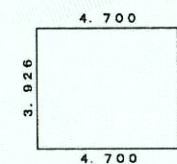

求積表

$$4.700 \times 3.926 = 18.4522$$

床面積 18.45 m²

作成者 土地家屋調査士

長崎市富士見町19番15号

三浦栄一郎 (平成29年11月16日作成)

(長崎県土地家屋調査士会 用紙)

縮尺

1/250

申請人

長崎市長 田上富久

縮尺

1/250