


大
中
瀬
戸


角
力
灘


香焼町清掃場の最終処分場

長
崎

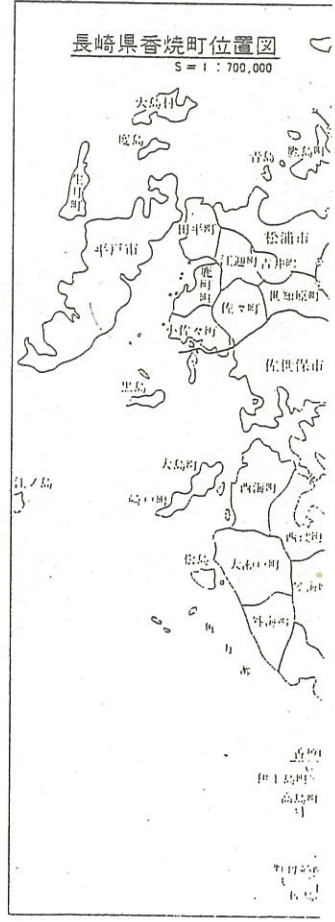

1:10,000

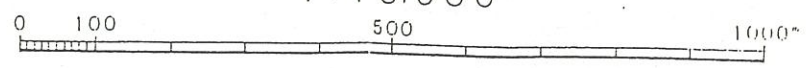

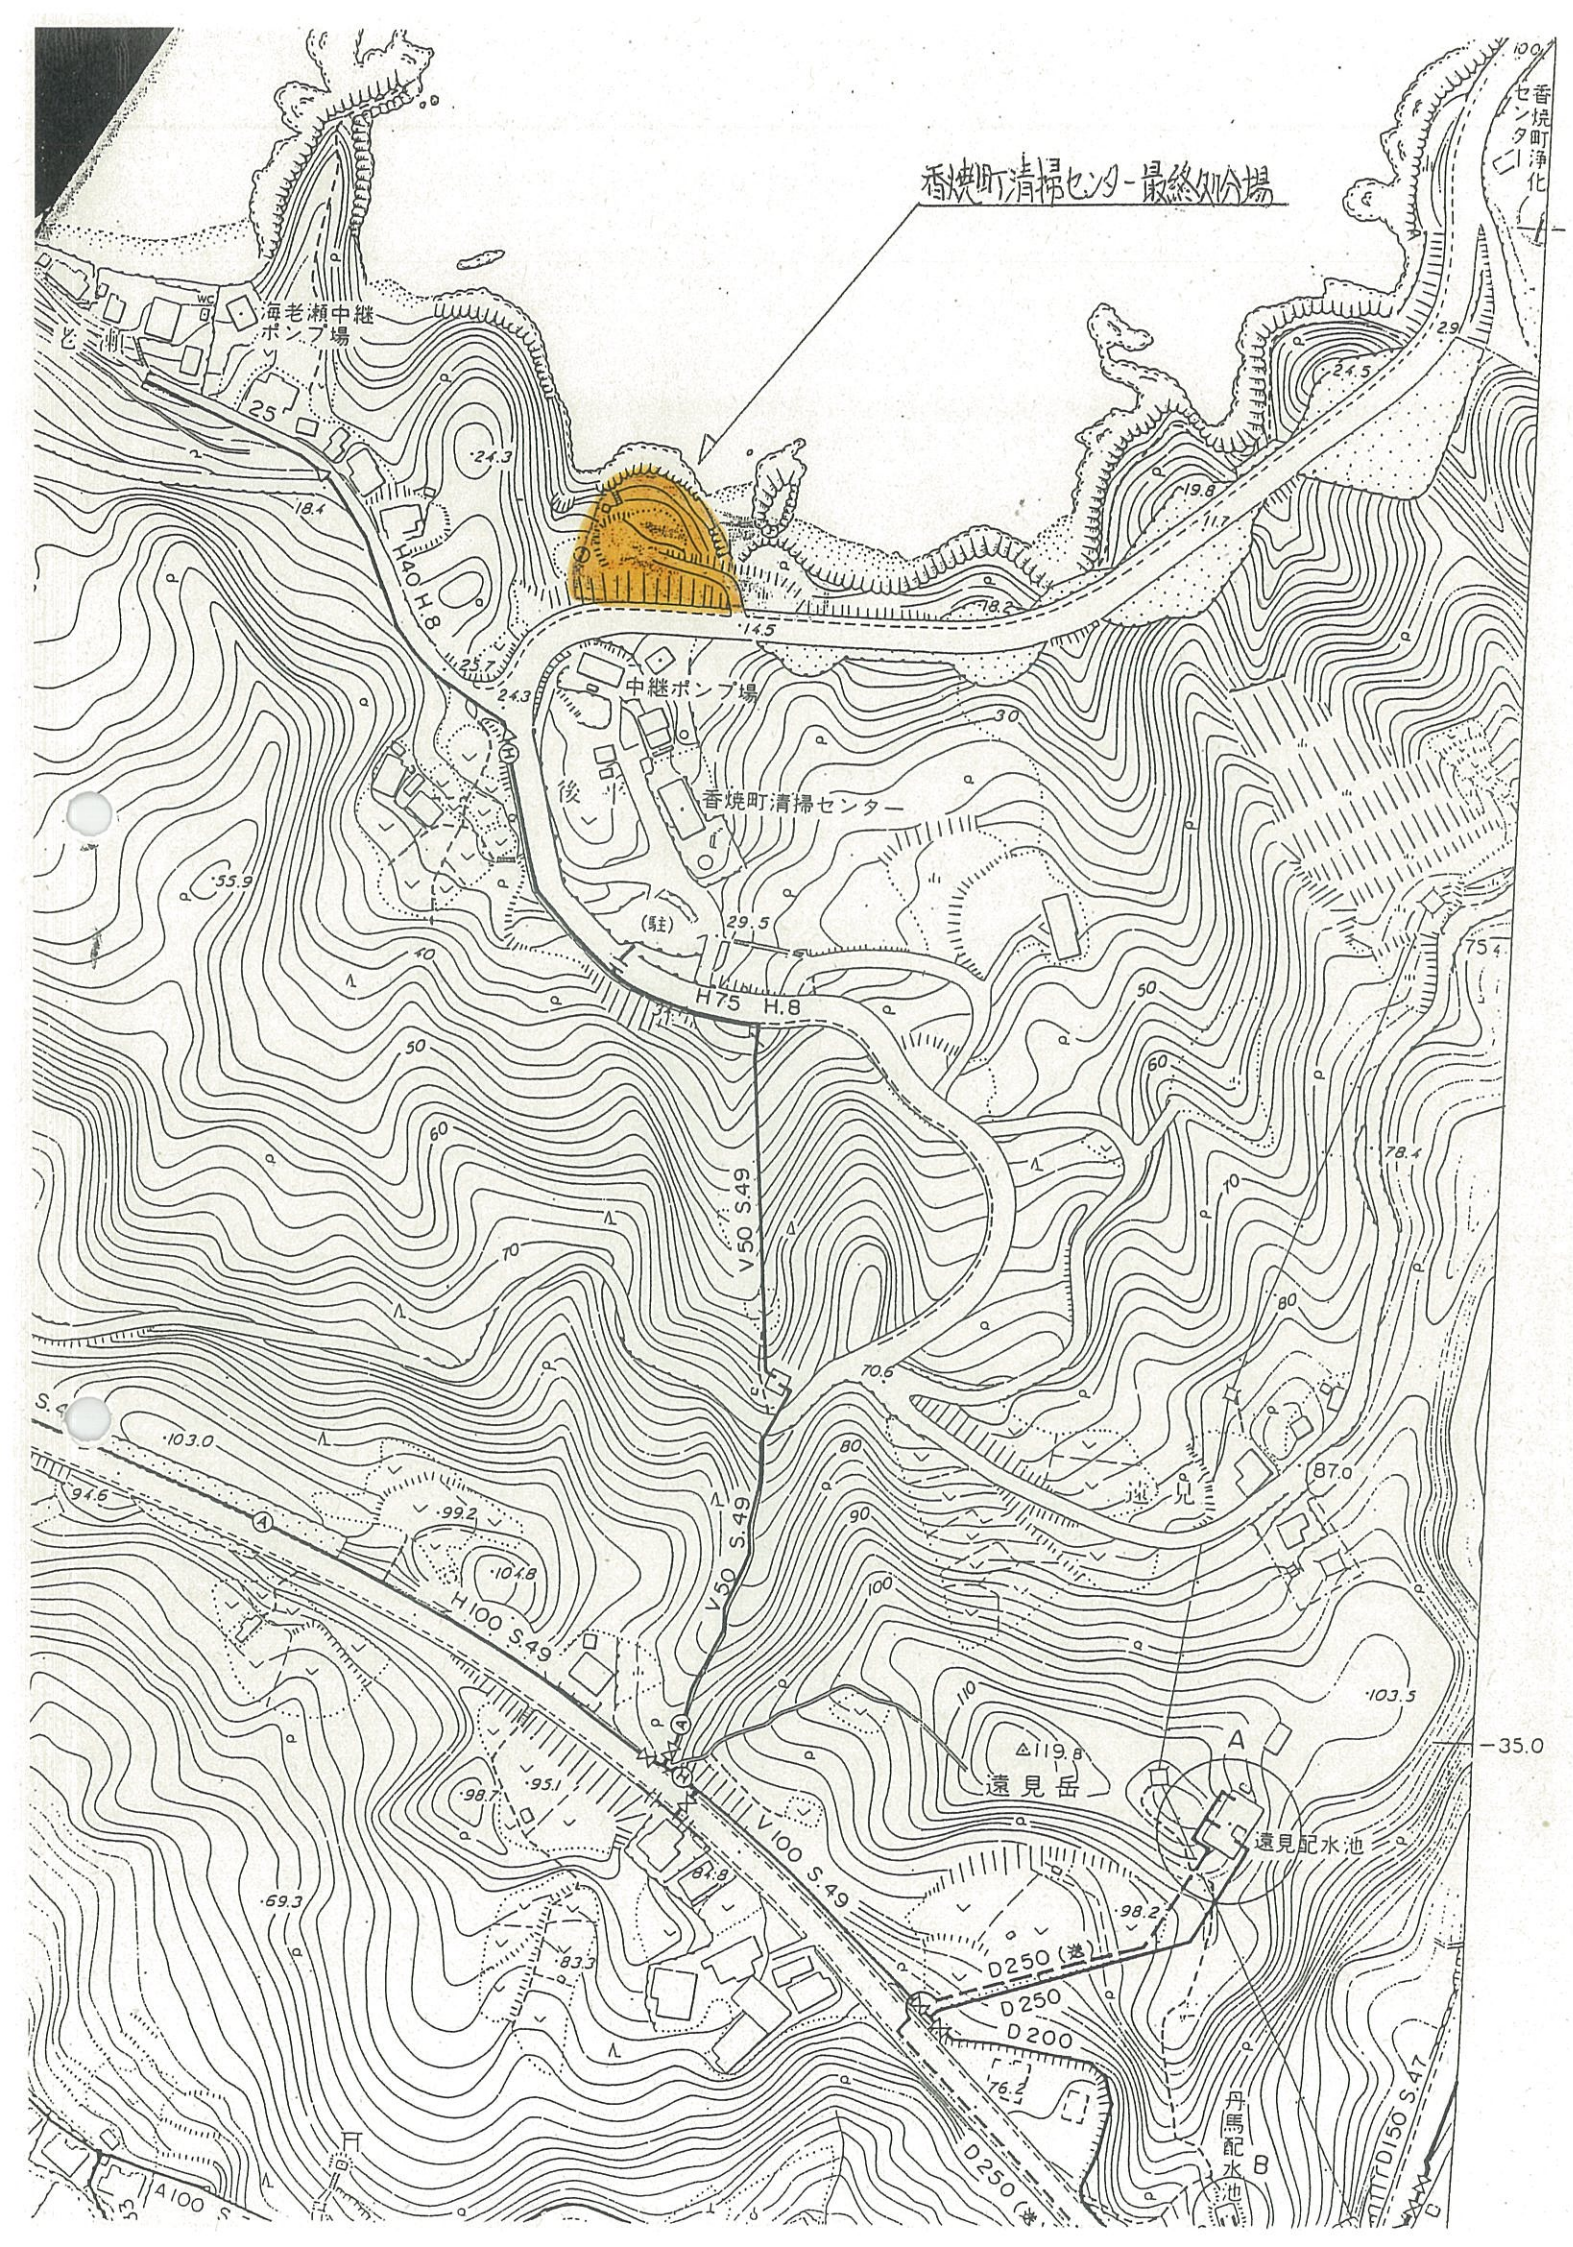

香焼町清掃センター-最終処分場

香焼町
センター
浄化

海老瀬中継
ポンプ場



中継ポンプ場

香焼町清掃センター

遠見岳
△119.8

遠見配水池

平馬配水池

35.0

D 250 (港)

D 250

D 200

D 250 (港)

D 150 S 47

D 150 S 47

D 150 S 47

D 150 S 47

A 100 S