


# 参考図

- ・お調べの土地(十字マークの位置)に関する規制は以下の通りです。
- ・お調べの土地が用途地域、容積率、建ぺい率、防火指定、都市計画道路等の境界付近の時は必ず係員にご確認ください。

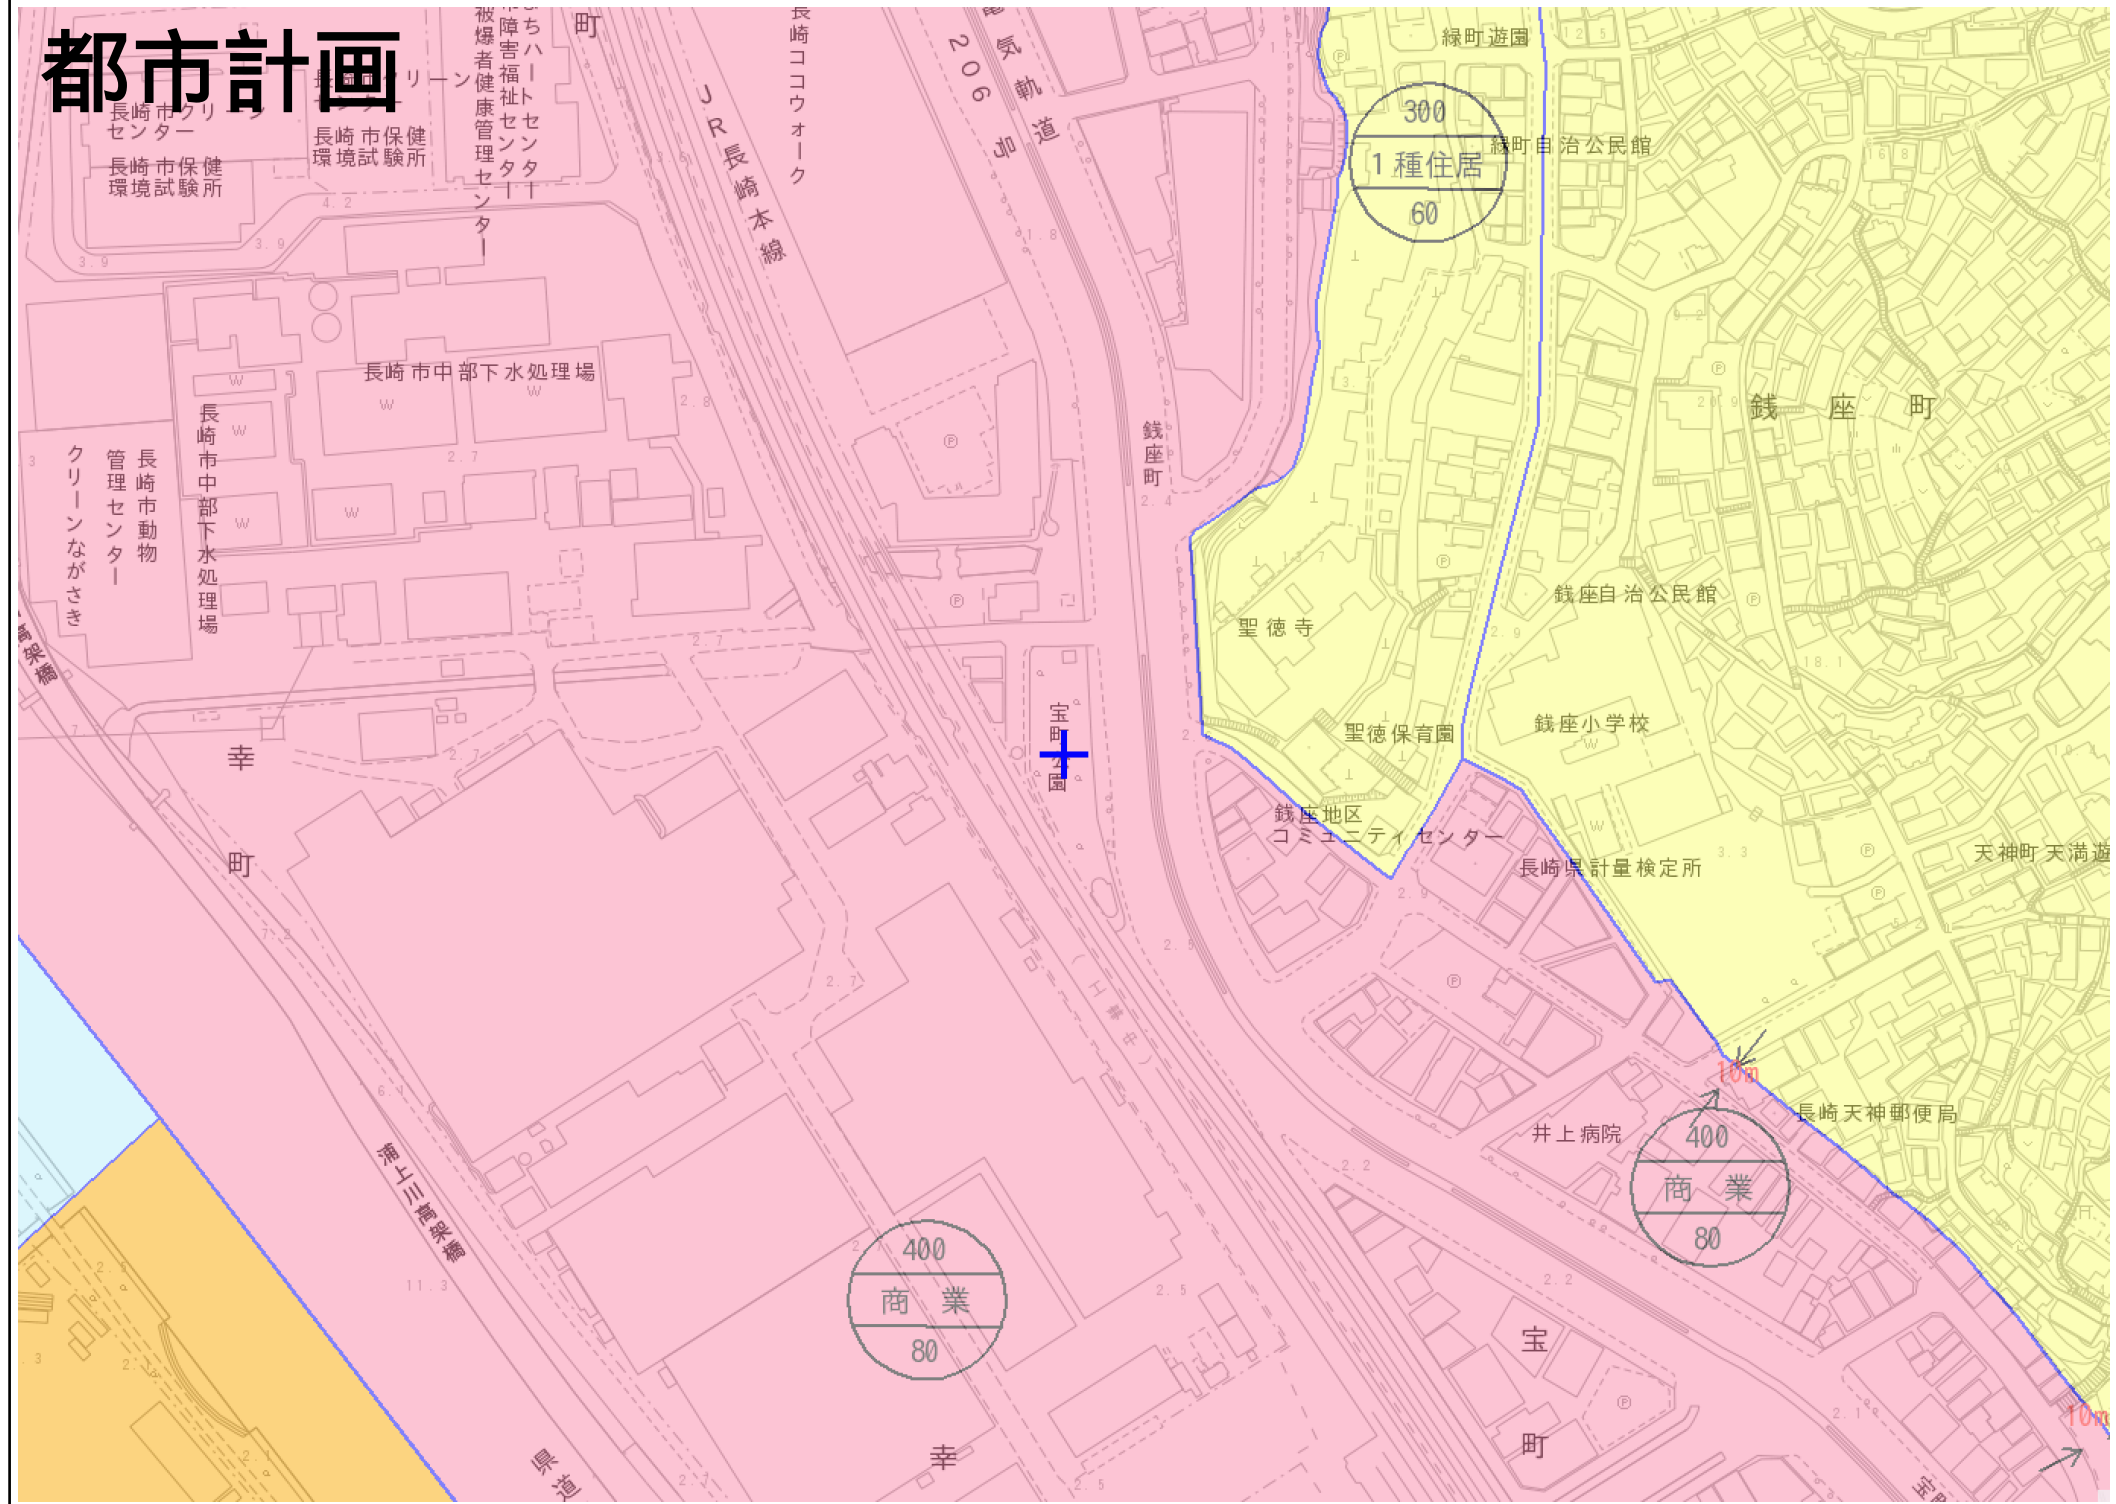

## 凡例

- |  |   |  |  |
|--|---|--|--|
| <ul style="list-style-type: none"> <li>都市計画区域</li> </ul>   | <ul style="list-style-type: none"> <li>都市計画道路</li> <li>都市計画公園</li> <li>都市計画緑地</li> </ul>                | <ul style="list-style-type: none"> <li>都市計画道路 (進捗状況)</li> <li>完了</li> <li>事業中</li> <li>未着手</li> </ul>    | <ul style="list-style-type: none"> <li>その他の地域地区</li> <li>風致地区</li> <li>臨港地区</li> <li>高度地区</li> <li>高度利用地区</li> <li>駐車場整備地区</li> <li>伝統的建造物群保存地区</li> <li>特別用途地区</li> </ul> |
| <ul style="list-style-type: none"> <li>用途地域</li> <li>第一種低層住居専用地域</li> <li>第二種低層住居専用地域</li> <li>第一種中高層住居専用地域</li> <li>第二種中高層住居専用地域</li> <li>第一種住居地域</li> <li>第二種住居地域</li> <li>準住居地域</li> <li>近隣商業地域</li> <li>商業地域</li> <li>準工業地域</li> <li>工業地域</li> <li>工業専用地域</li> <li>外壁後退距離</li> </ul> | <ul style="list-style-type: none"> <li>防火指定</li> <li>防火地域</li> <li>準防火地域</li> <li>建築基準法22条区域</li> </ul> | <ul style="list-style-type: none"> <li>土地区画整理事業 (進捗状況)</li> <li>事業済</li> <li>施工中</li> <li>未施工</li> </ul> | <ul style="list-style-type: none"> <li>地区計画</li> <li>地区計画</li> <li>再開発地区計画</li> <li>景観形成重点地区</li> <li>景観形成重点地区</li> <li>防災再開発地区</li> <li>防災再開発促進地区</li> </ul>              |
| <ul style="list-style-type: none"> <li>都市高速鉄道</li> <li>駅</li> <li>駐車場</li> <li>下水処理場</li> <li>みどり卸場</li> <li>汚物処理場</li> <li>市場</li> <li>火葬場</li> <li>団地の住宅施設</li> <li>病院</li> <li>その他の医療施設</li> <li>教育施設</li> <li>その他の教育文化施設</li> <li>記念施設</li> <li>ポンプ場</li> <li>ごみ処理場</li> </ul>       | <ul style="list-style-type: none"> <li>容積率</li> <li>用途地域</li> <li>建ぺい率</li> </ul>                       | <ul style="list-style-type: none"> <li>市街地再開発事業等</li> <li>市街地再開発事業</li> <li>土地区画整理事業</li> </ul>          |  |

<令和4年12月27日更新>  
この図は本市の都市計画等に関する証明ではありません。  
参考図としてご利用ください。

縮尺：約1/2500  
図面番号：01KE884  
長崎まちづくり部都市計画課  
令和5年8月2日

項目名称	内容
都市計画区域	長崎都市計画区域
市街化区域及び市街化調整区域	市街化区域
用途地域	商業地域
種別	商業地域
容積率(%)	400
建ぺい率(%)	80
外壁後退距離(m)	-
防火指定	準防火地域
防火・準防火地域	準防火地域
建築基準法22条区域	-
都市施設	宝町公園
都市計画公園	宝町公園
都市計画緑地	-
駐車場	-
その他都市施設	-
都市計画道路	-
路線番号・路線名	-
進捗状況	-
市街地開発事業等	復興土地区画整理事業
土地区画整理事業	復興土地区画整理事業
進捗状況	事業済
市街地再開発事業	-
その他の地域地区	-
風致地区	-
詳細情報URL	-
臨港地区	-
分区	-
高度地区	-
高度利用地区	-
駐車場整備地区	長崎駐車場整備地区
伝統的建造物群保存地区	-
特別用途地区	-
地区計画	-
地区計画	-
詳細情報URL	-
再開発地区計画	-
景観計画区域	一般地区
景観形成重点地区	-
詳細情報URL	<a href="https://www.city.nagasaki.lg.jp/sumai/660000/667000/p023558.html">https://www.city.nagasaki.lg.jp/sumai/660000/667000/p023558.html</a>
防災再開発促進地区	-