

陳情第10号

一般国道324号「(仮称)茂木バイパス」の早期事業着手  
及び  
県道野母崎宿線(千々～飯香浦)の整備に関する地籍調査の促進

関係資料

目次


	ページ
1 (仮称)茂木バイパス 概要図	1
2 主要地方道野母崎宿線 整備箇所 位置図	2

土 木 部  
まちづくり部

令和2年11月




# (仮称) 茂木バイパス 概要図

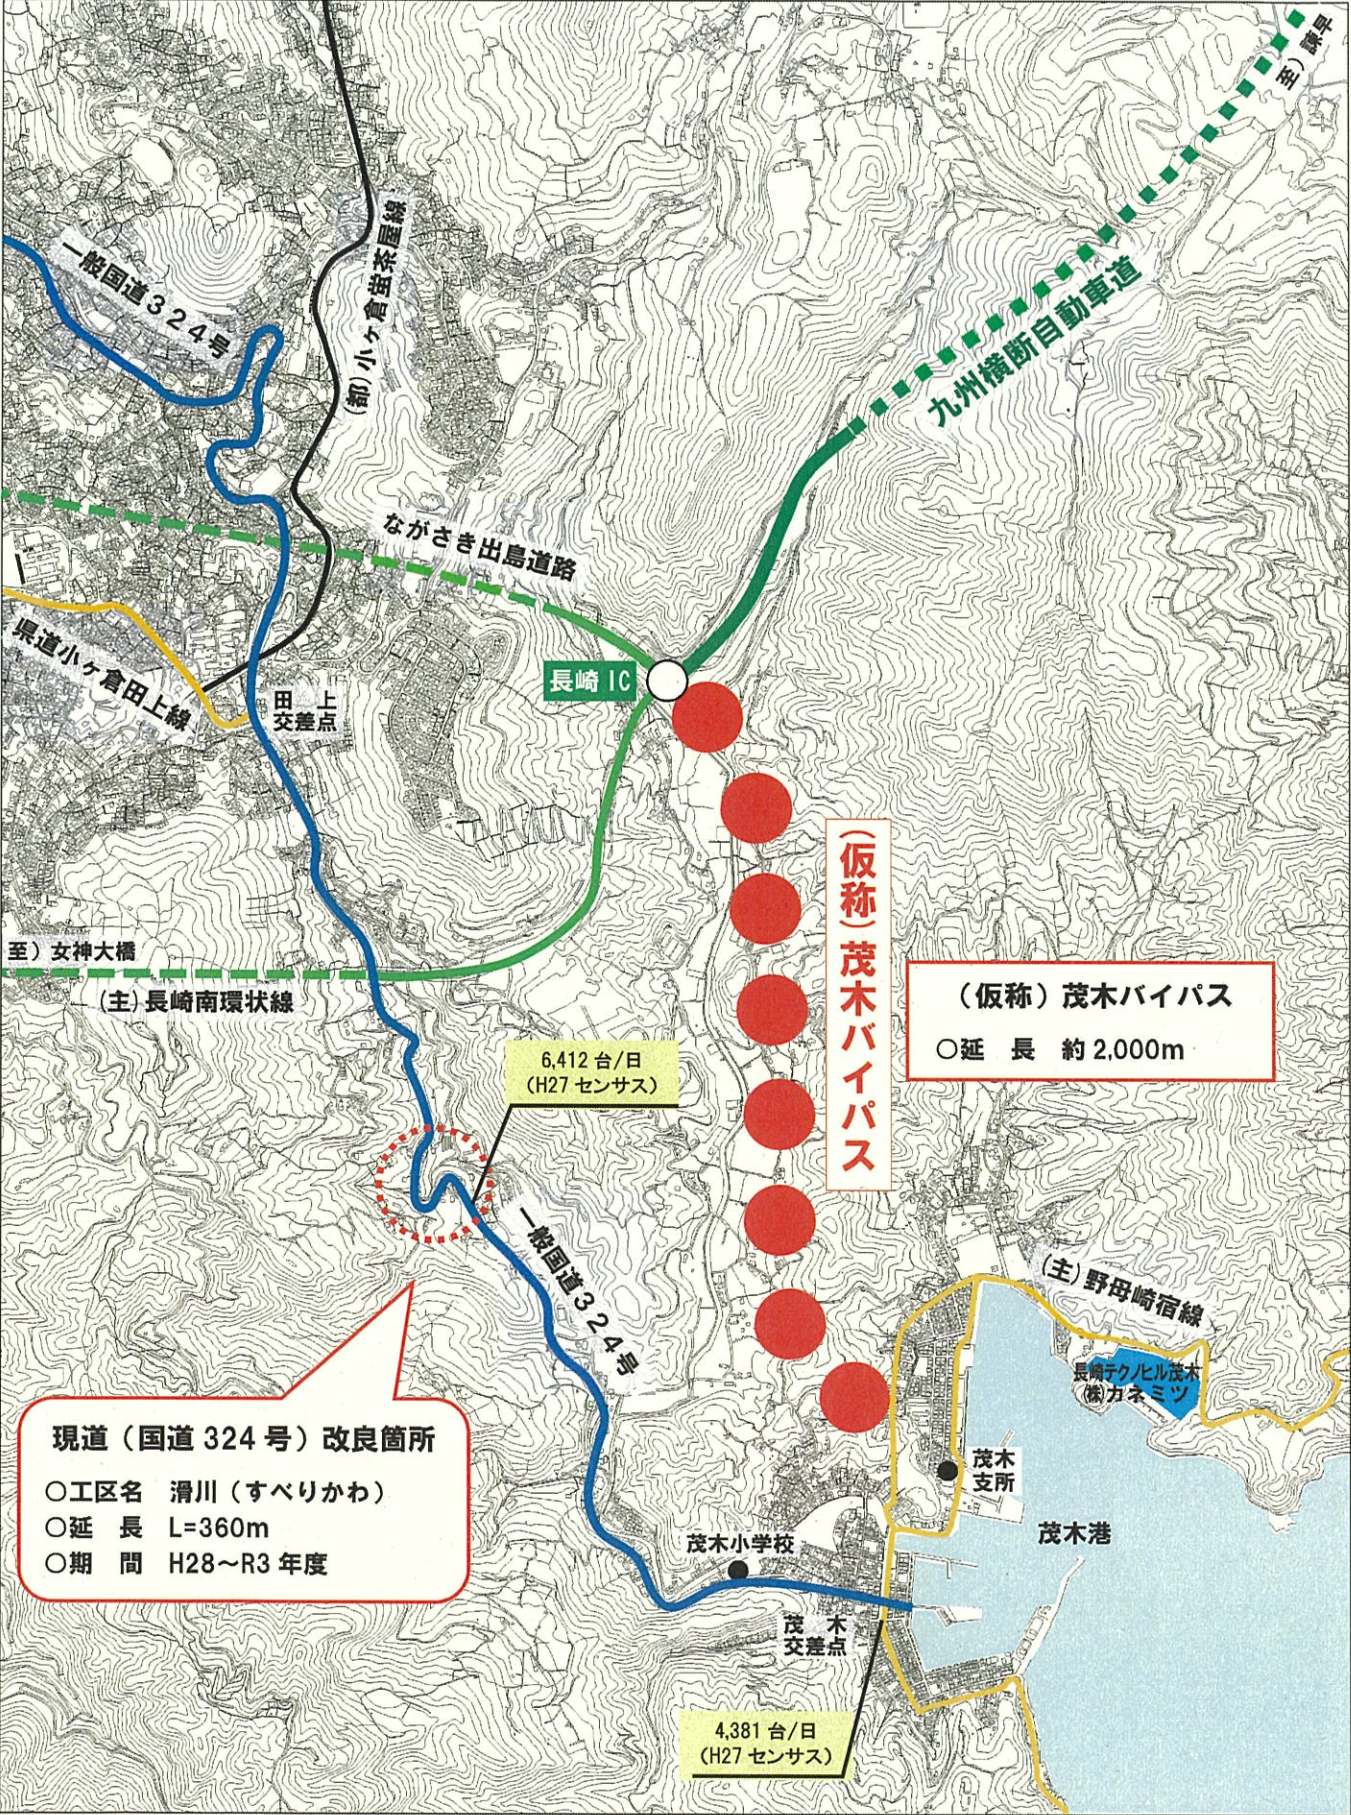



# 主要地方道 野母崎宿線 整備箇所位置図

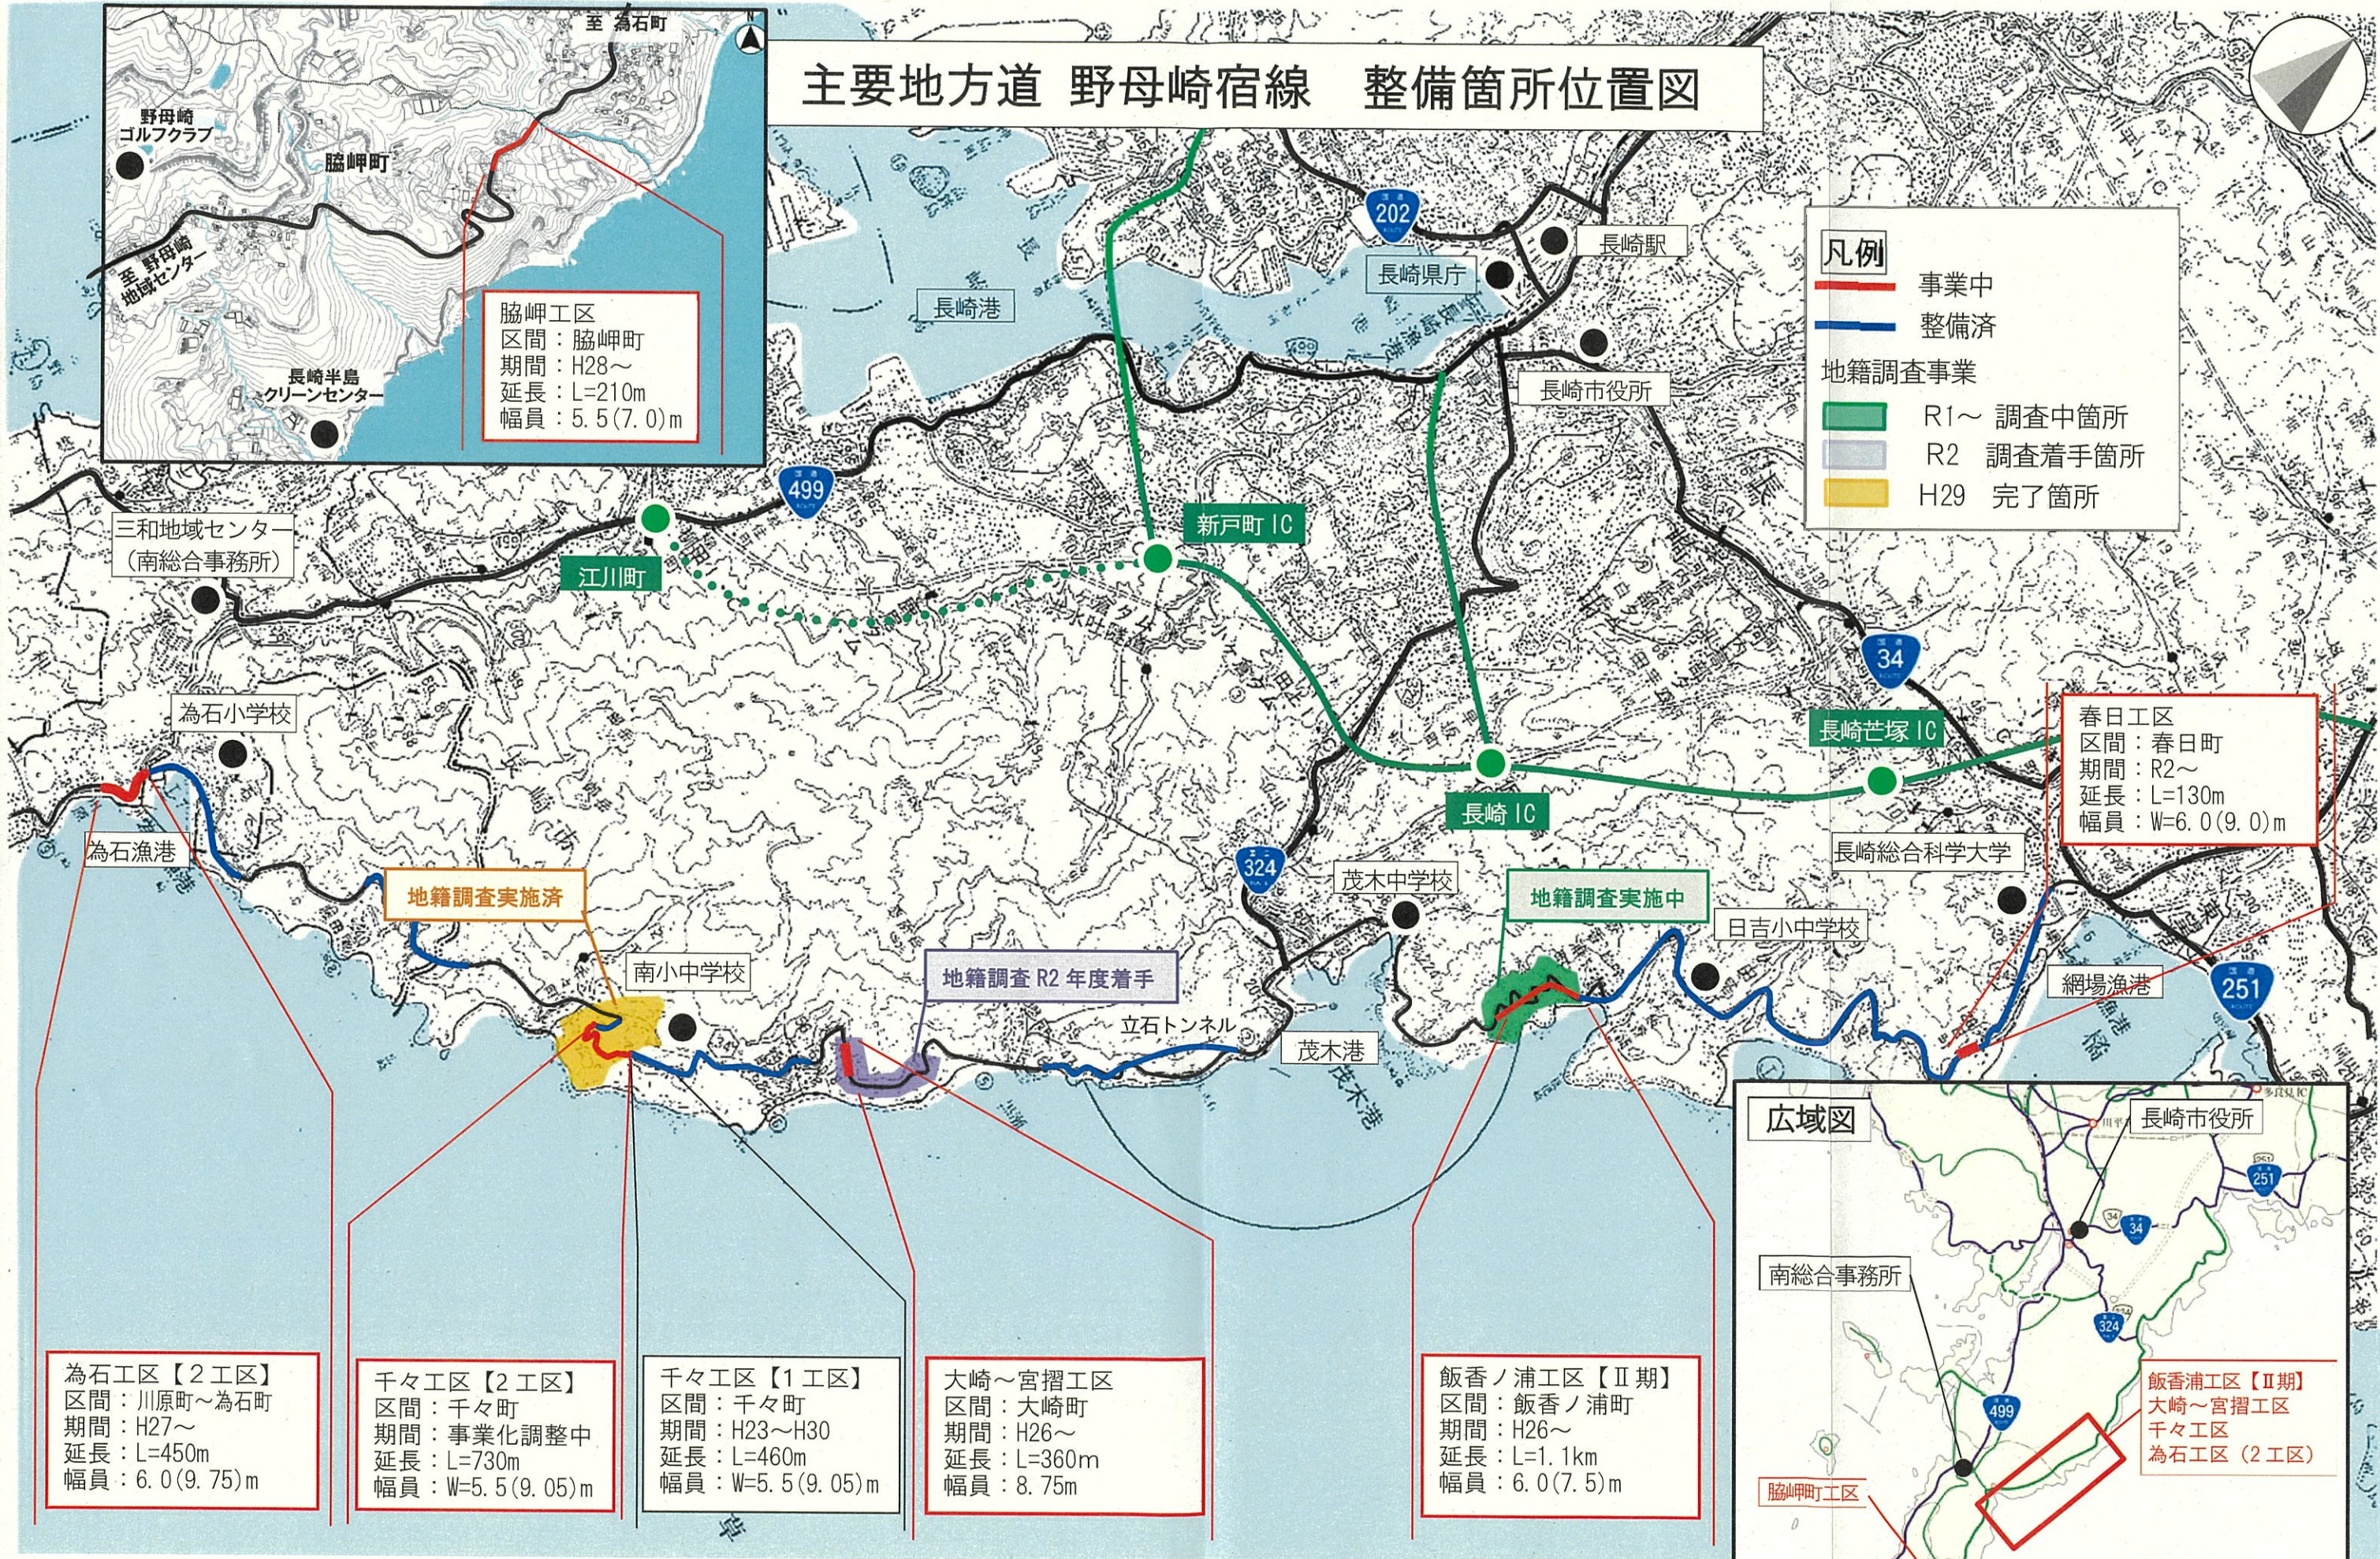

**凡例**

- 事業中
- 整備済

地籍調査事業

- R1~ 調査中箇所
- R2 調査着手箇所
- H29 完了箇所

脇岬工区  
 区間：脇岬町  
 期間：H28～  
 延長：L=210m  
 幅員：5.5(7.0)m

春日工区  
 区間：春日町  
 期間：R2～  
 延長：L=130m  
 幅員：W=6.0(9.0)m

為石工区【2工区】  
 区間：川原町～為石町  
 期間：H27～  
 延長：L=450m  
 幅員：6.0(9.75)m

千々工区【2工区】  
 区間：千々町  
 期間：事業化調整中  
 延長：L=730m  
 幅員：W=5.5(9.05)m

千々工区【1工区】  
 区間：千々町  
 期間：H23～H30  
 延長：L=460m  
 幅員：W=5.5(9.05)m

大崎～宮摺工区  
 区間：大崎町  
 期間：H26～  
 延長：L=360m  
 幅員：8.75m

飯香ノ浦工区【Ⅱ期】  
 区間：飯香ノ浦町  
 期間：H26～  
 延長：L=1.1km  
 幅員：6.0(7.5)m

