



1 いこいの里全体図

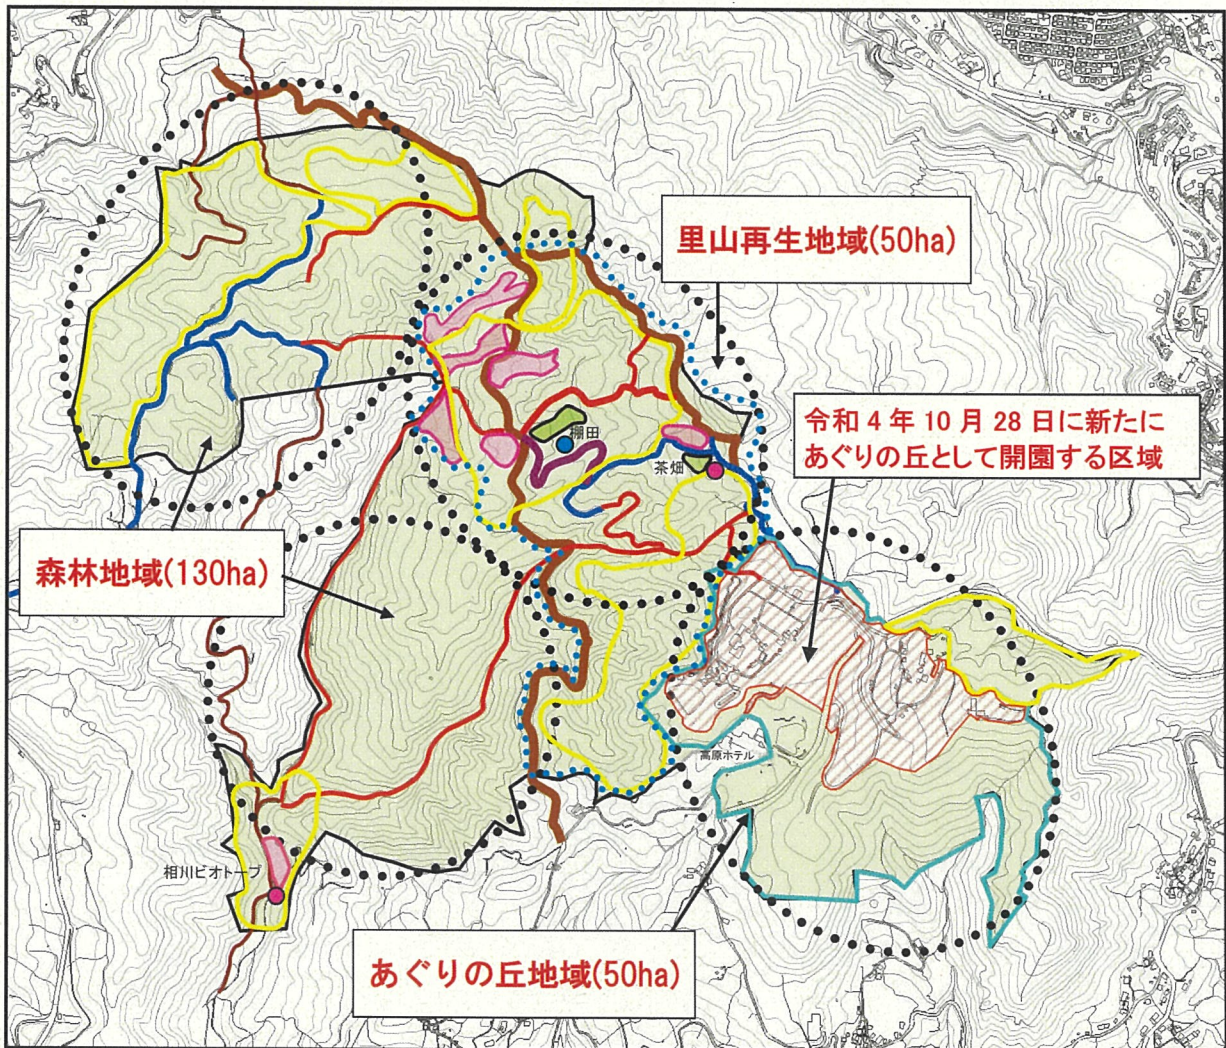

凡 例		
いこいの里区域	車道 (既設修復)	棚田・ほ場整備
あぐりの丘地域	作業道路 (新設)	トイレ
里山整備エリア	往環道 (重点整備)	炭焼窯 (体験用)
森林整備	歩道 (森の小径整備)	
令和4年10月28日に新たにあぐりの丘として開園する区域		

あぐりの丘 解体建物 位置図

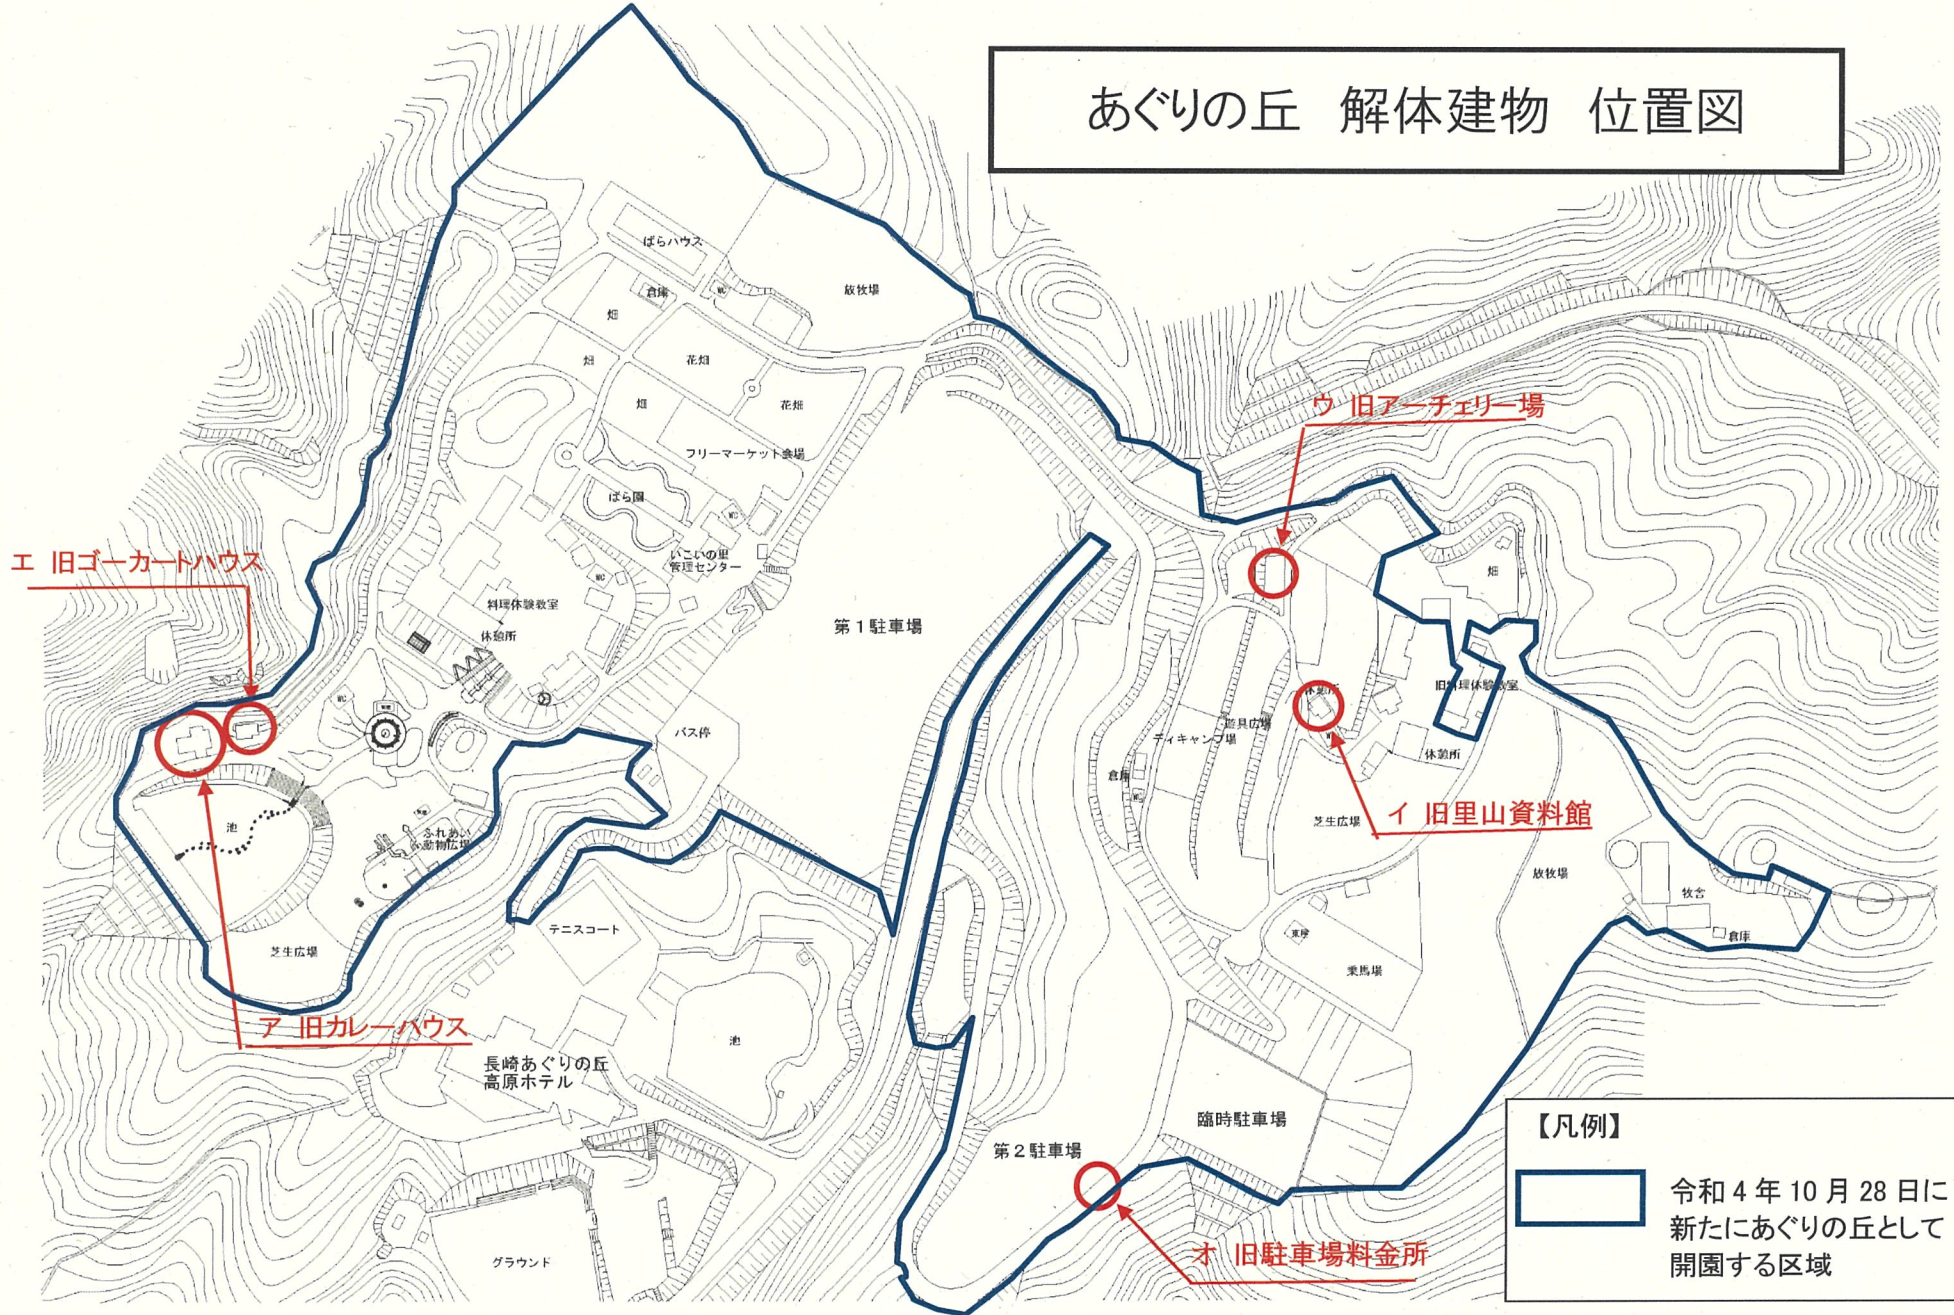

【凡例】
 令和4年10月28日に新たにあぐりの丘として開園する区域

差 替