


施設利用料金の割引規定

	割引条件	割引率
1	全館割引 全館（コンベンションホール、イベント・展示ホール、会議室15室以上）の利用	全体の室料から15%相当を割引
2	複数会場割引 コンベンションホールもしくはイベント・展示ホールと、会議室10室以上の利用	全体の室料から10%相当を割引
3	長期利用割引 コンベンションホールもしくはイベント・展示ホールを連続5日間以上（設営・撤去含む）利用	コンベンションホールもしくはイベント・展示ホールの室料から10%相当を割引
4	設営/撤去割引 コンベンションホール及びイベント・展示ホールの設営日および撤去日	該当室料から30%相当を割引
5	直前割引 ①利用日の30日前以降の予約 ②利用日の当日と前日の予約	①室料から10%相当を割引 ②室料から20%相当を割引
6	市民割引 利用日の15日前以降の、コンベンションホール、会議室の予約	室料から30%相当を割引
7	リピーター割引 年間5回以上利用された顧客	6回目からの利用について室料から10%相当を割引
8	国際会議割引 国外からの参加者が100名を超える国際会議	室料から30%相当を割引 割引金額の上限は200万円とする
9	複数年割引 当該年度予約時にそれ以降の日程で同程度規模の会場を正式予約した場合（全館割引もしくは複数会場割引に該当する規模の催事）	次回予約分の利用会場の室料から10%相当を割引

*割引の適用につきましては、株式会社ながさきMICE (info@dejima-messe.jp) までお問合せください。

ご利用の流れ(スケジュール)

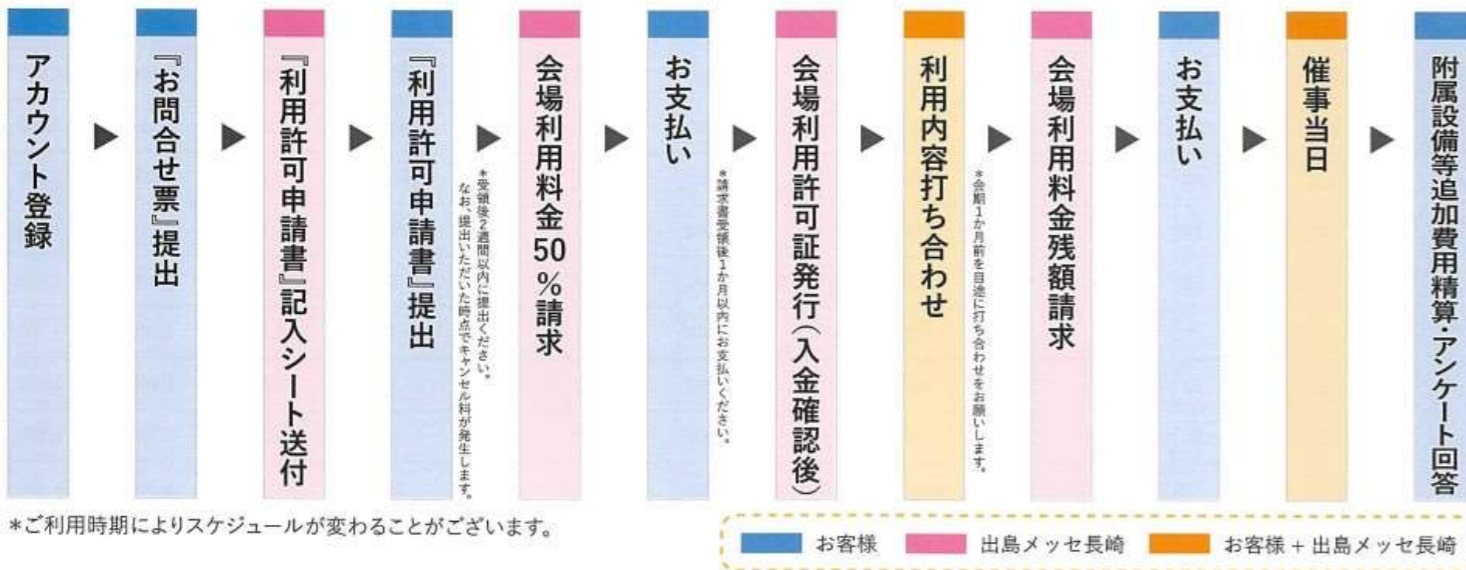

*ご利用時期によりスケジュールが変わることがございます。

出島メッセ長崎
DEJIMA MESSE NAGASAKI

指定管理者 **株式会社ながさきMICE**
誘致・運営担当 **株式会社コングレ**
〒850-0058 長崎県長崎市尾上町4-1
TEL:095-801-0530 FAX:095-823-0888
Email:info@dejima-messe.jp
https://dejima-messe.jp/



JR長崎駅西口直結 長崎初の本格的コンベンション施設誕生



出島メッセ長崎
DEJIMA MESSE NAGASAKI

2021年11月OPEN



コンベンションホール(約2,700㎡)



イベント・展示ホール(約3,800㎡)

https://dejima-messe.jp/





大型MICEから小規模会議まで あらゆるニーズに対応


施設利用料金表

室名	面積* (㎡)	天井高	シアター形式	スクール形式	基本料金						延長料金 (1時間毎)		
					午前	午後	夜間	午前・午後	午後・夜間	終日	7:00-9:00	23:00-翌7:00	
					9:00-12:00	13:00-17:00	18:00-22:00	9:00-17:00	13:00-22:00	9:00-22:00	22:00-23:00	23:00-翌7:00	
2F コンベンションホール	全面	平日	2,760席	1,530席	268,400	358,600	358,600	717,200	807,400	1,116,000	106,700	125,400	
		土・日・祝			322,300	430,100	430,100	861,300	969,100	1,399,200	128,700	150,700	
	3/4	平日	2,250席	1,326席	240,900	322,300	322,300	644,600	726,000	1,049,400	95,700	112,200	
		土・日・祝			289,300	386,100	386,100	774,400	871,200	1,258,400	115,500	135,300	
1/2	平日	1,500席	867席	177,100	236,500	236,500	473,000	532,400	768,900	70,400	82,500		
	土・日・祝			212,300	283,800	283,800	567,600	639,100	922,900	84,700	99,000		
1/4	平日	672席	408席	88,000	117,700	117,700	236,500	266,200	383,900	35,200	40,700		
	土・日・祝			105,600	141,900	141,900	283,800	319,000	460,900	41,800	49,500		
1F 会議室	会議室101	全面	594席	342席	94,600	126,500	126,500	253,000	283,800	410,300	37,400	44,000	
		2/3	352席	198席	66,000	88,000	88,000	176,000	198,000	286,000	24,200	30,800	
		1/3	176席	90席	33,000	44,000	44,000	88,000	99,000	143,000	12,100	15,400	
	会議室102	210	約5m	192席	120席	31,900	41,800	41,800	84,700	95,700	137,500	12,100	14,300
	会議室103	210	約5m	192席	120席	31,900	41,800	41,800	84,700	95,700	137,500	12,100	14,300
	会議室104	60	約3m	48席	24席	9,900	13,200	13,200	26,400	29,700	42,900	3,300	4,400
	会議室105	100	約3m	96席	48席	15,400	20,900	20,900	41,800	46,200	67,100	5,500	6,600
	会議室106	60	約3m	48席	24席	9,900	13,200	13,200	26,400	29,700	42,900	3,300	4,400
	会議室107	230	約5m	192席	120席	31,900	41,800	41,800	84,700	95,700	137,500	12,100	14,300
	会議室108	230	約5m	192席	120席	31,900	41,800	41,800	84,700	95,700	137,500	12,100	14,300
	会議室109	100	約3m	70席	45席	15,400	20,900	20,900	41,800	46,200	67,100	5,500	6,600
	会議室110	100	約3m	70席	45席	15,400	20,900	20,900	41,800	46,200	67,100	5,500	6,600
	会議室111	80	約3m	70席	45席	12,100	16,500	16,500	33,000	36,300	52,800	4,400	5,500
	会議室112	20	約3m	16席	8席	3,300	4,400	4,400	8,800	9,900	14,300	1,100	1,100
	会議室113	20	約3m	16席	8席	3,300	4,400	4,400	8,800	9,900	14,300	1,100	1,100
	会議室114	20	約3m	16席	8席	3,300	4,400	4,400	8,800	9,900	14,300	1,100	1,100
会議室115	30	約3m	34席	12席	4,400	6,600	6,600	13,200	14,300	20,900	1,100	1,100	
会議室116	70	約3m	70席	45席	9,900	14,300	14,300	28,600	31,900	46,200	3,300	4,400	
会議室201	20	約3m	16席	8席	2,200	3,300	3,300	6,600	6,600	9,900	1,100	1,100	
会議室202	20	約3m	16席	8席	2,200	3,300	3,300	6,600	6,600	9,900	1,100	1,100	
会議室203	20	約3m	16席	8席	2,200	3,300	3,300	6,600	6,600	9,900	1,100	1,100	
会議室204	20	約3m	16席	8席	2,200	3,300	3,300	6,600	6,600	9,900	1,100	1,100	
会議室205	70	約3m	70席	45席	11,000	15,400	15,400	30,800	34,100	49,500	4,400	4,400	
会議室206	130	約3m	96席	48席	17,600	24,200	24,200	48,400	53,900	78,100	6,600	7,700	
1F イベント・展示ホール	全面	平日	床荷重	-	-	-	-	768,900	864,600	1,249,600	114,400	134,200	
		土・日・祝			-	-	-	922,900	1,037,300	1,499,300	137,500	160,600	
1F イベント・展示ホール	1/2	平日	5t/㎡	-	-	-	-	400,400	451,000	651,200	59,400	69,300	
		土・日・祝			-	-	-	480,700	541,200	782,100	71,500	83,600	

*面積は現状の図面に基づいて算出されたものであり、今後実際の工事施工の過程で変更となる可能性があります。

(2021年8月時点)

2F

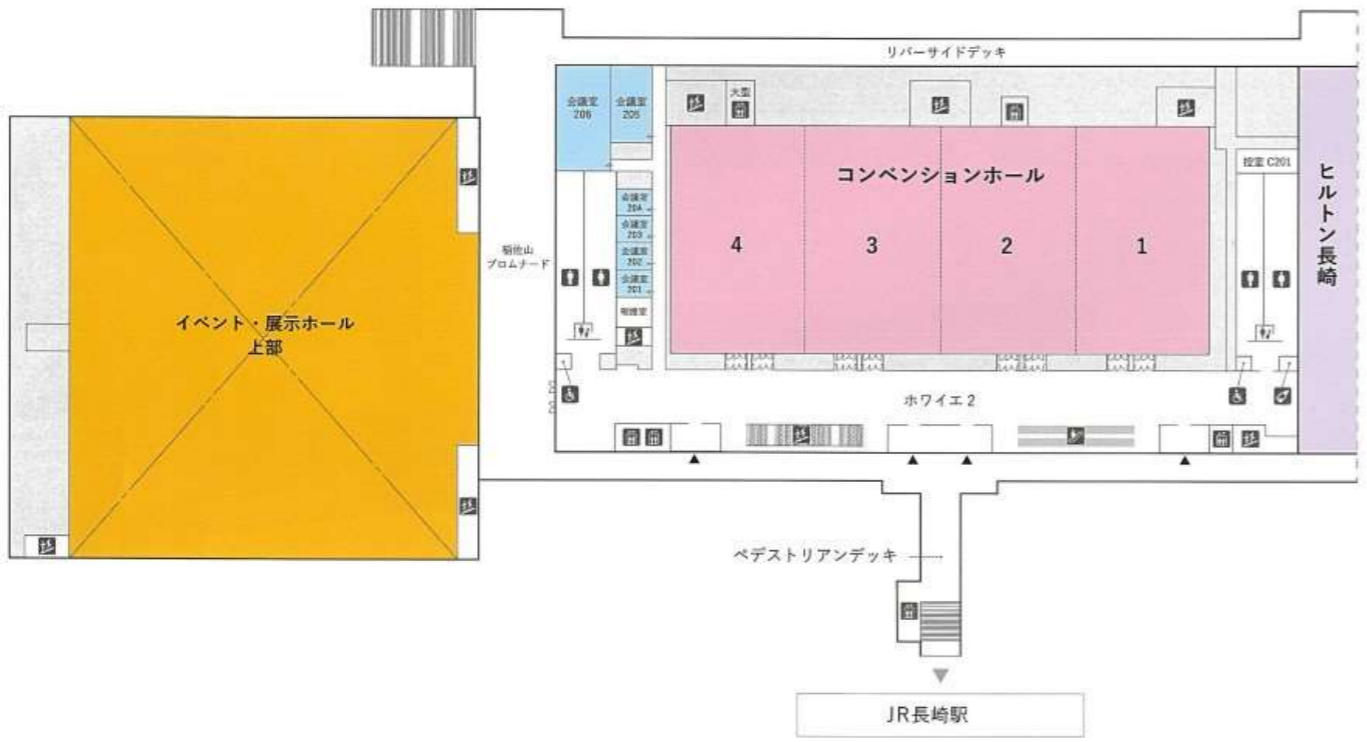

1F

M2F

