


長崎市

: 稼働中の施設を示す。

現状の敷地内車両動線を以下に示す。

- ➔ : 一般車両(見学者等)
- ➔ : 災害廃棄物仮置場(グラウンド)関係車両
- ➔ : ごみ搬入車両、灰搬出車両、
その他車両(紙ごみストックヤード、資源ごみストックヤード、不燃ごみストックヤード及びプラスチック容器包装選別施設)

配置図 建設中(令和7年3月末まで)

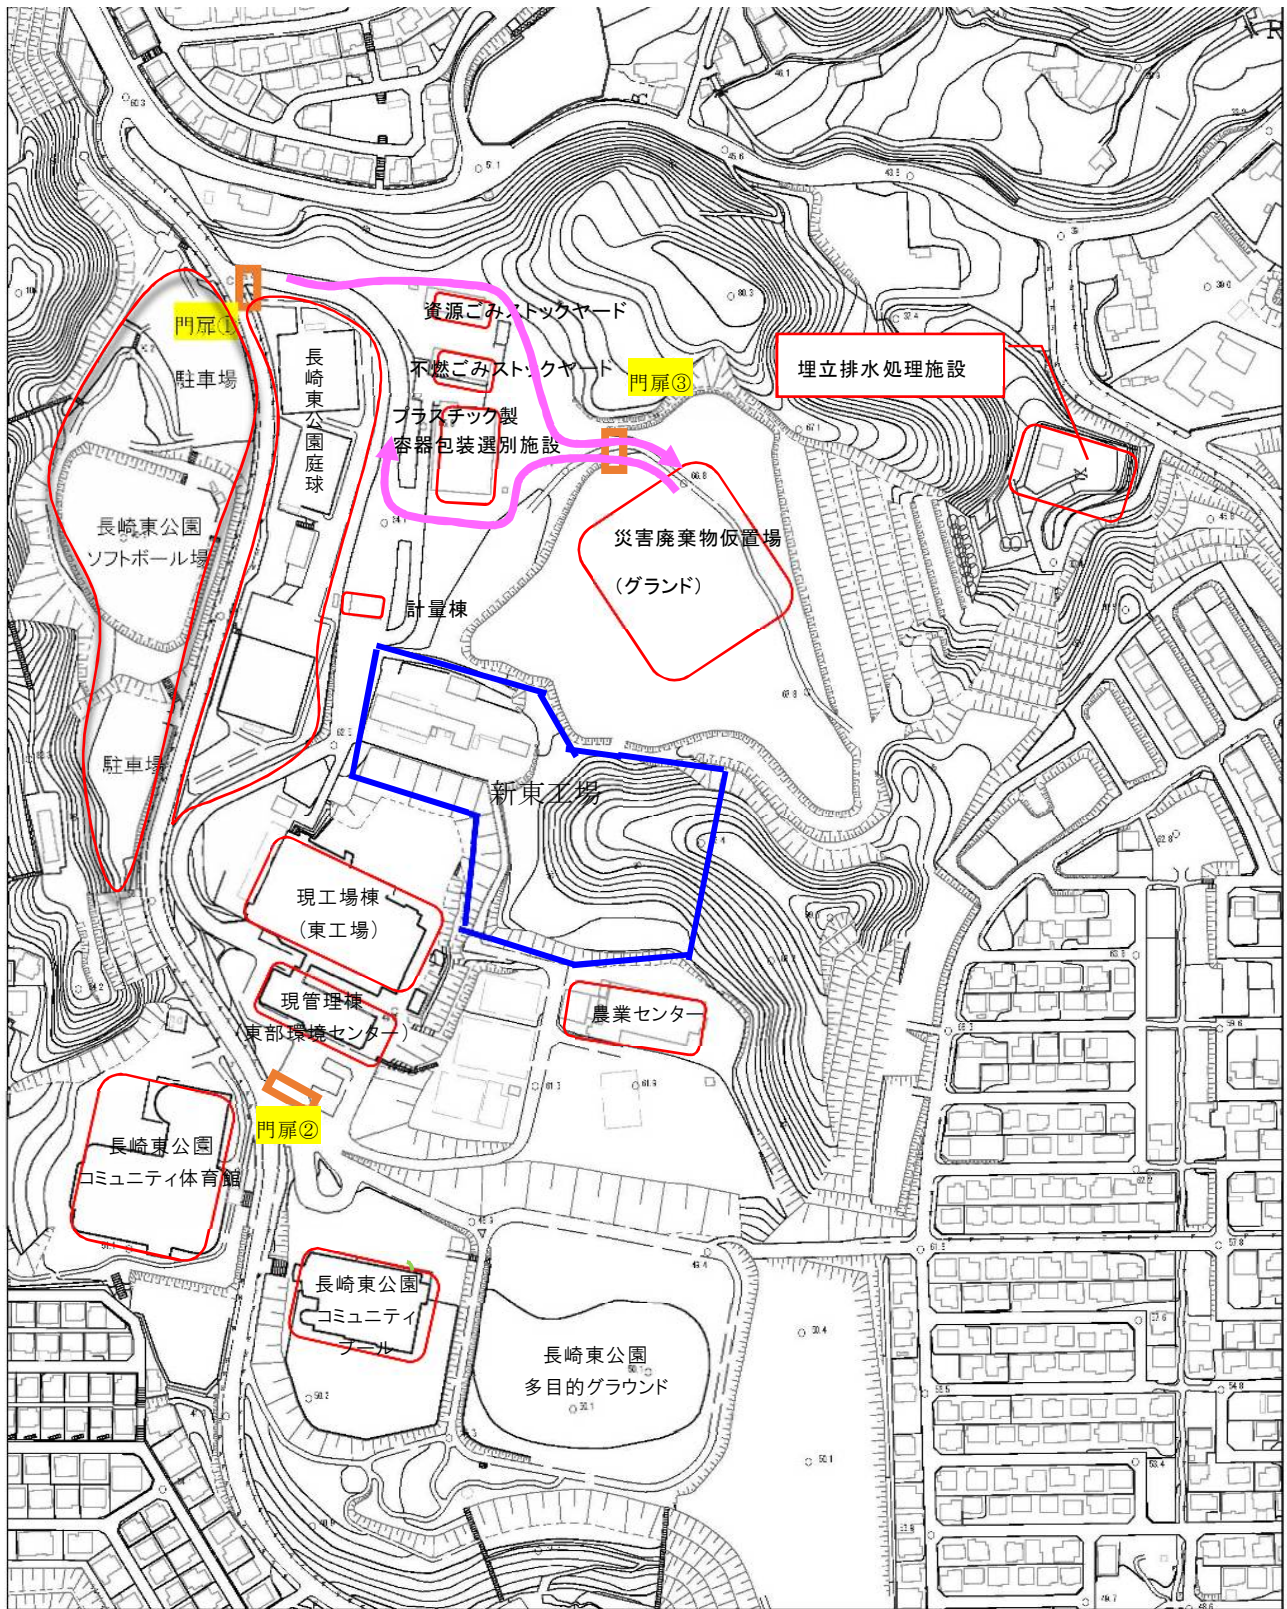


:稼働中の施設を示す。

不燃ごみストックヤード(旧粗大ごみ処理施設)解体に先立ち、以下の通り施設の配置変えを行う予定。


- ・紙ごみストックヤードを資源ごみストックヤードに変更。
- ・資源ごみストックヤードを不燃ごみストックヤードに変更。


➔ :災害廃棄物仮置場(グラウンド利用者)への動線を、安全に配慮し、ごみ収集関係及び工事車両動線と区分するよう搬入路を整備すること。


配置図 稼働後(令和8年4月以降)

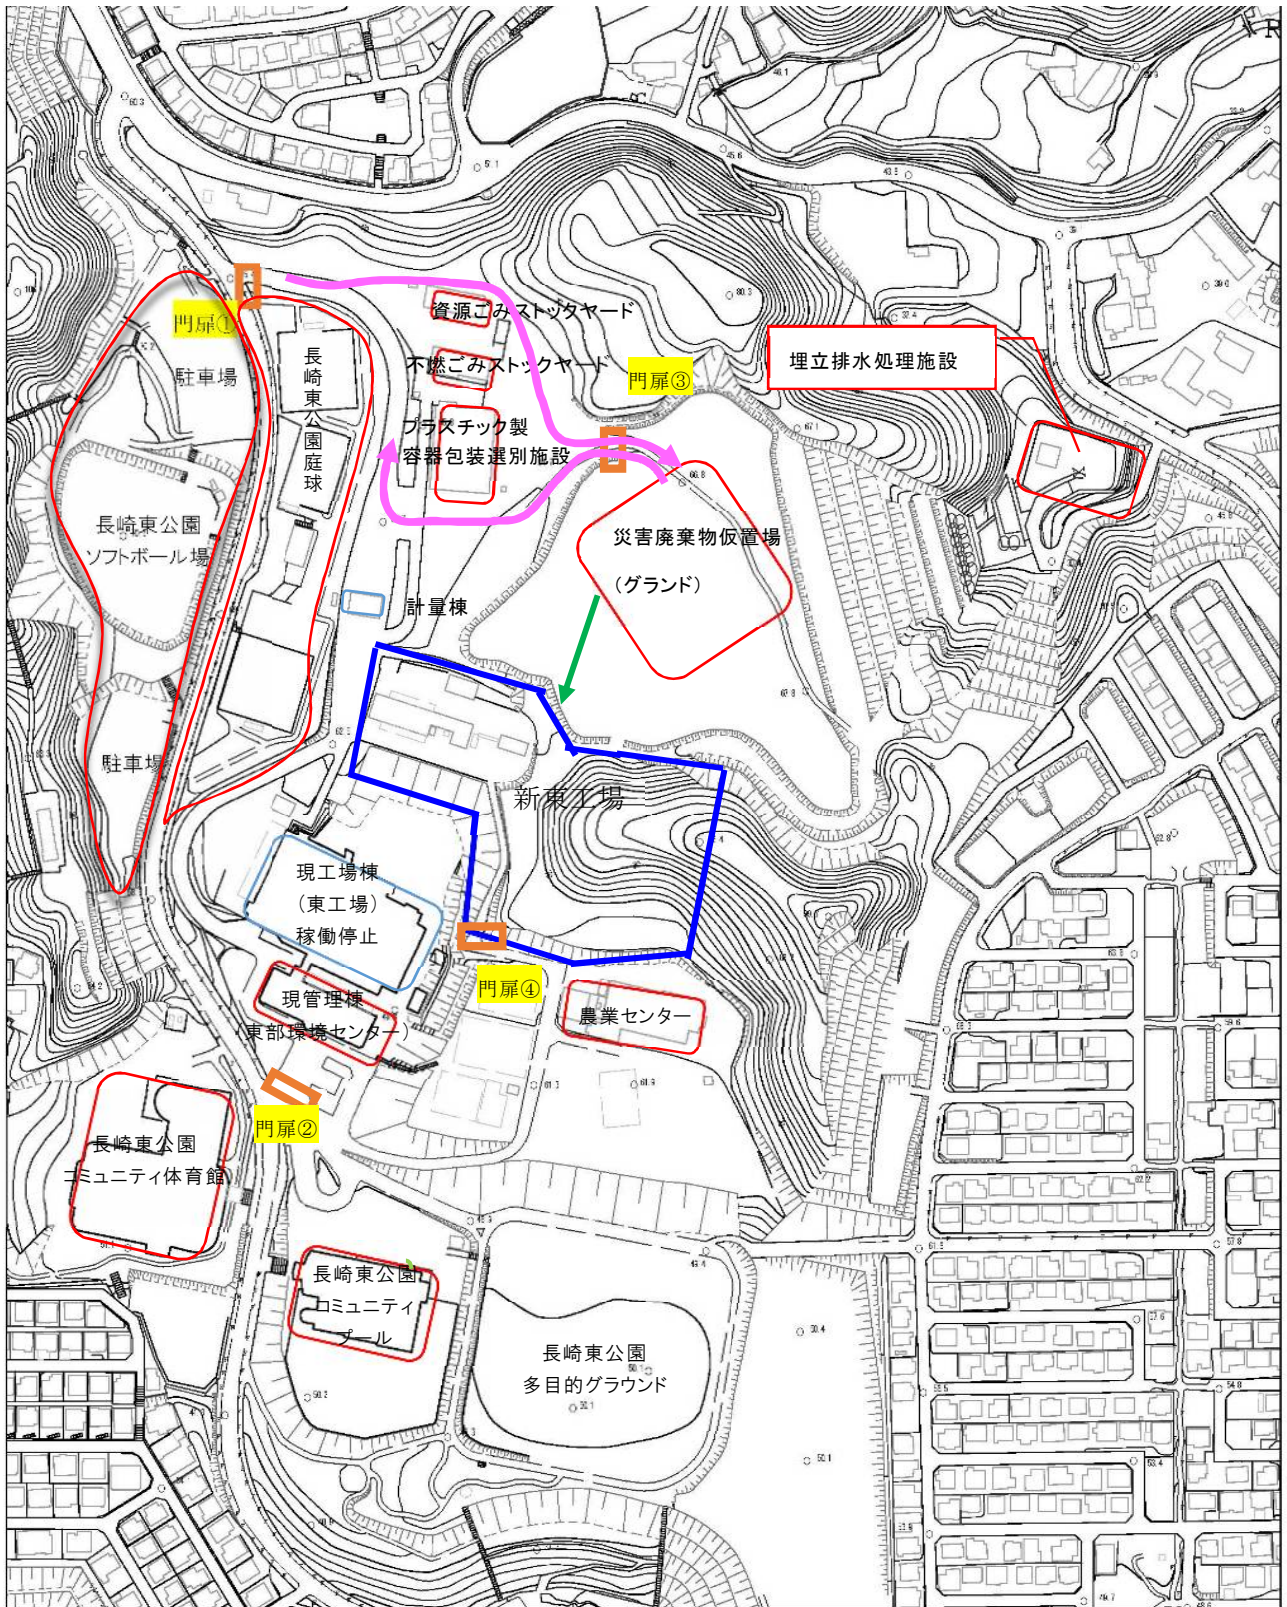

長崎市

 :稼働中の施設を示す。

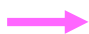 :災害廃棄物仮置場(グラウンド利用者)への動線を、安全に配慮し、ごみ収集関係及び工事車両動線と区分するよう搬入路を整備すること。

 :災害廃棄物仮置場(グラウンド利用者)から新東工場のトイレまでの経路を整備すること。