


# 参考資料(建設場所図面)

添付資料 2

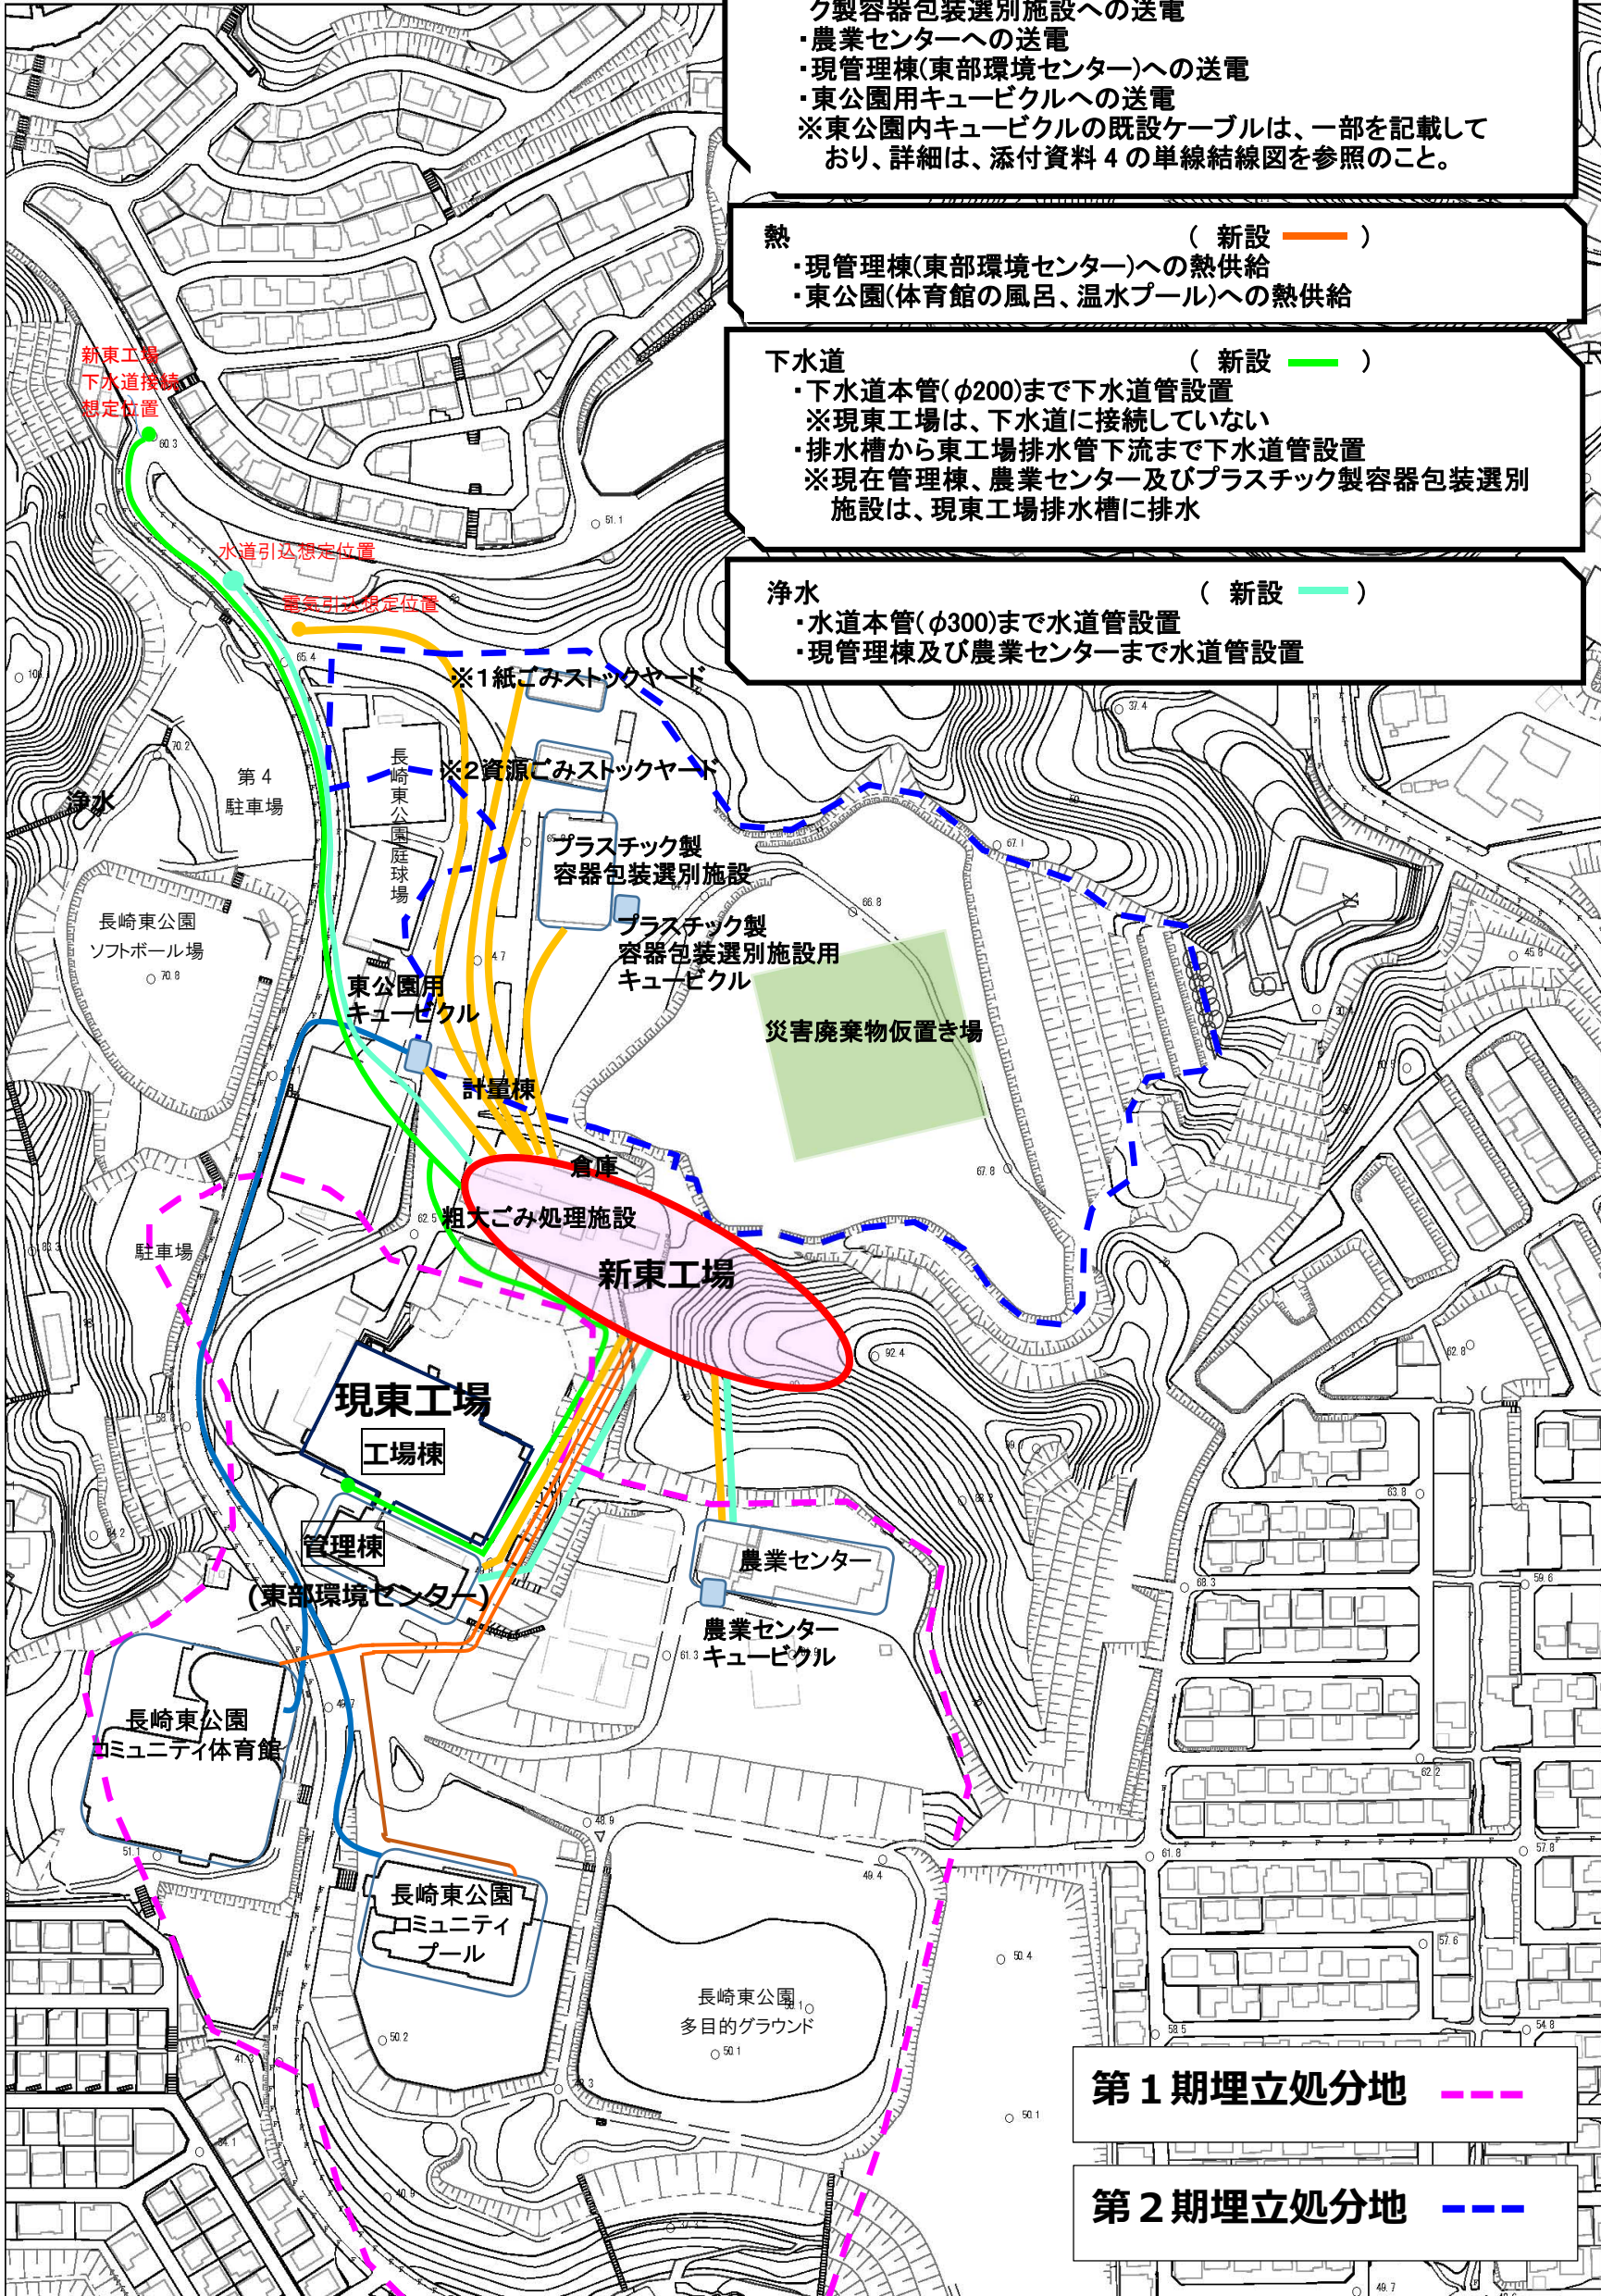

- 電気** ( 新設 — 既設 — )
- ・引込ケーブル設置
  - ・※紙ごみストックヤード及び資源ごみストックヤード、プラスチック製容器包装選別施設への送電
  - ・農業センターへの送電
  - ・現管理棟(東部環境センター)への送電
  - ・東公園用キュービクルへの送電
  - ※東公園内キュービクルの既設ケーブルは、一部を記載しており、詳細は、添付資料 4 の単線結線図を参照のこと。
- 熱** ( 新設 — )
- ・現管理棟(東部環境センター)への熱供給
  - ・東公園(体育館の風呂、温水プール)への熱供給
- 下水道** ( 新設 — )
- ・下水道本管(φ200)まで下水道管設置
  - ※現東工場は、下水道に接続していない
  - ・排水槽から東工場排水管下流まで下水道管設置
  - ※現在管理棟、農業センター及びプラスチック製容器包装選別施設は、現東工場排水槽に排水
- 浄水** ( 新設 — )
- ・水道本管(φ300)まで水道管設置
  - ・現管理棟及び農業センターまで水道管設置



長崎市

- 第1期埋立処分地 — — —
- 第2期埋立処分地 — — —

※1 粗大ごみ処理施設の解体に先立ち、紙ごみストックヤードを資源ごみストックヤードに変更予定。  
 ※2 粗大ごみ処理施設の解体に先立ち、資源ごみストックヤードを不燃ごみストックヤードに変更予定。  
 ※上記は設備概要を図示したものであり、配管ルート・各設備方式などの詳細については事業者提案とする。