


給水配管既存ルート

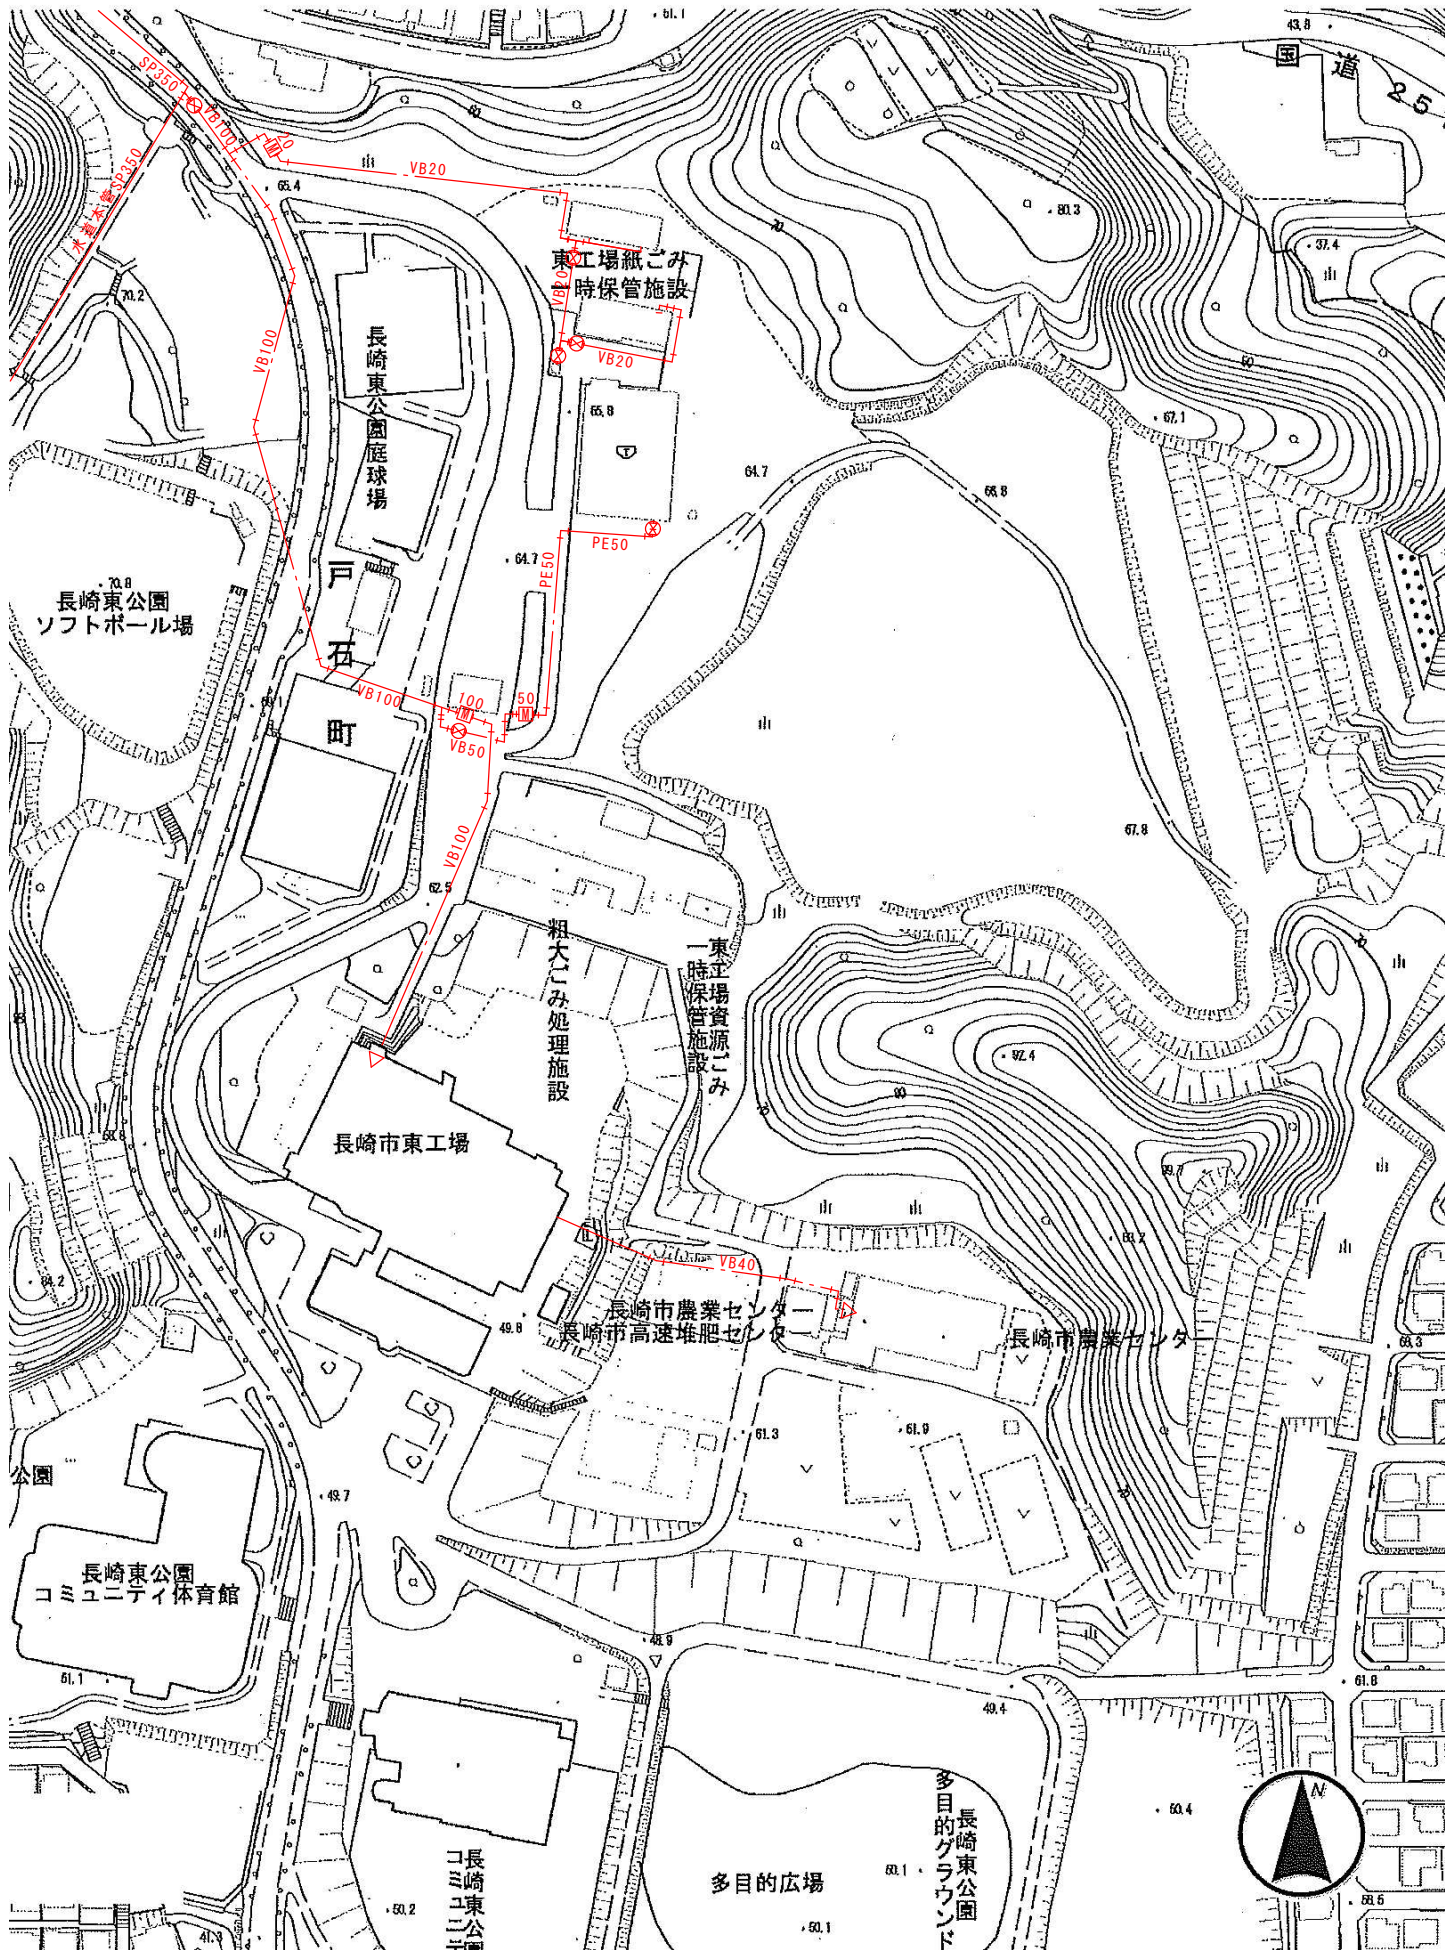

本添付資料は参考図とし、現場調査時に相違があった場合は、相違箇所を含め建設請負事業者の負担にて設計・施工を行うこと。



排水配管既存ルート

1 / 2,500

