


# ①引込～工場棟2階

本添付資料は参考図とし、現場調査時に相違があった場合は、相違箇所を含め建設請負事業者の負担にて設計・施工を行うこと。

1 / 2,500

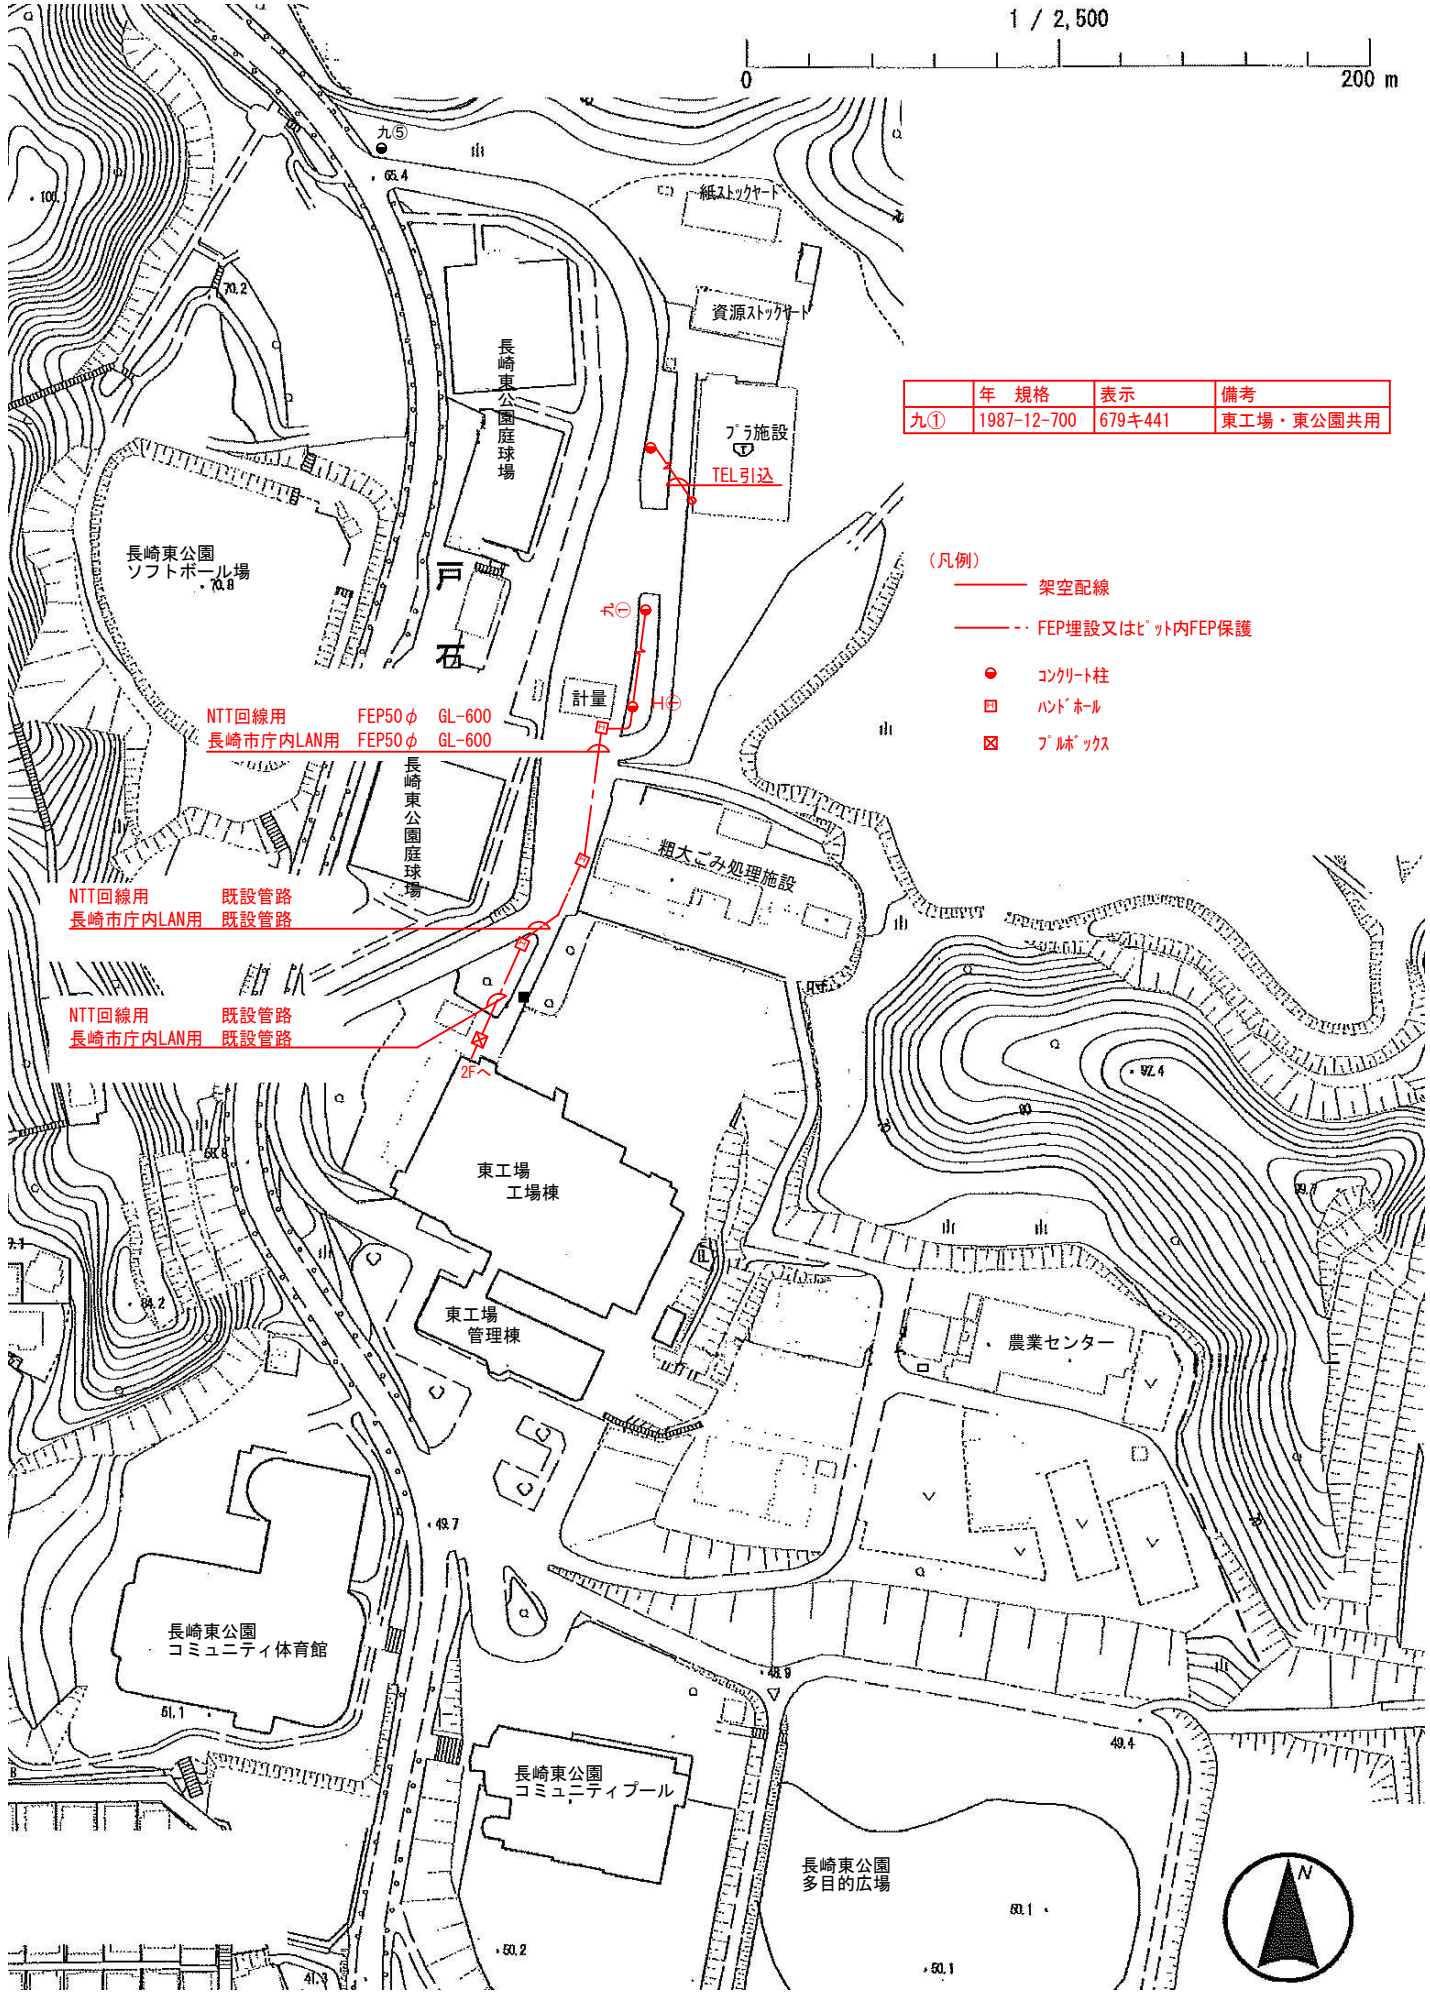

年	規格	表示	備考
九①	1987-12-700	679キ441	東工場・東公園共用

- (凡例)
- 架空配線
  - FEP埋設又はピット内FEP保護
  - コンクリート柱
  - ハンドホール
  - ⊠ プルボックス

NTT回線用 FEP50φ GL-600  
 長崎市市内LAN用 FEP50φ GL-600

NTT回線用 既設管路  
 長崎市市内LAN用 既設管路

NTT回線用 既設管路  
 長崎市市内LAN用 既設管路

計量

粗大ごみ処理施設

東工場 工場棟

東工場 管理棟

農業センター

長崎東公園  
コミュニティ体育館

長崎東公園  
コミュニティプール

長崎東公園  
多目的広場

