


# ウッディヒル矢上地区計画区域図

第一小学校

ウッディヒル矢上地区計画区域  
A—約3.3ha

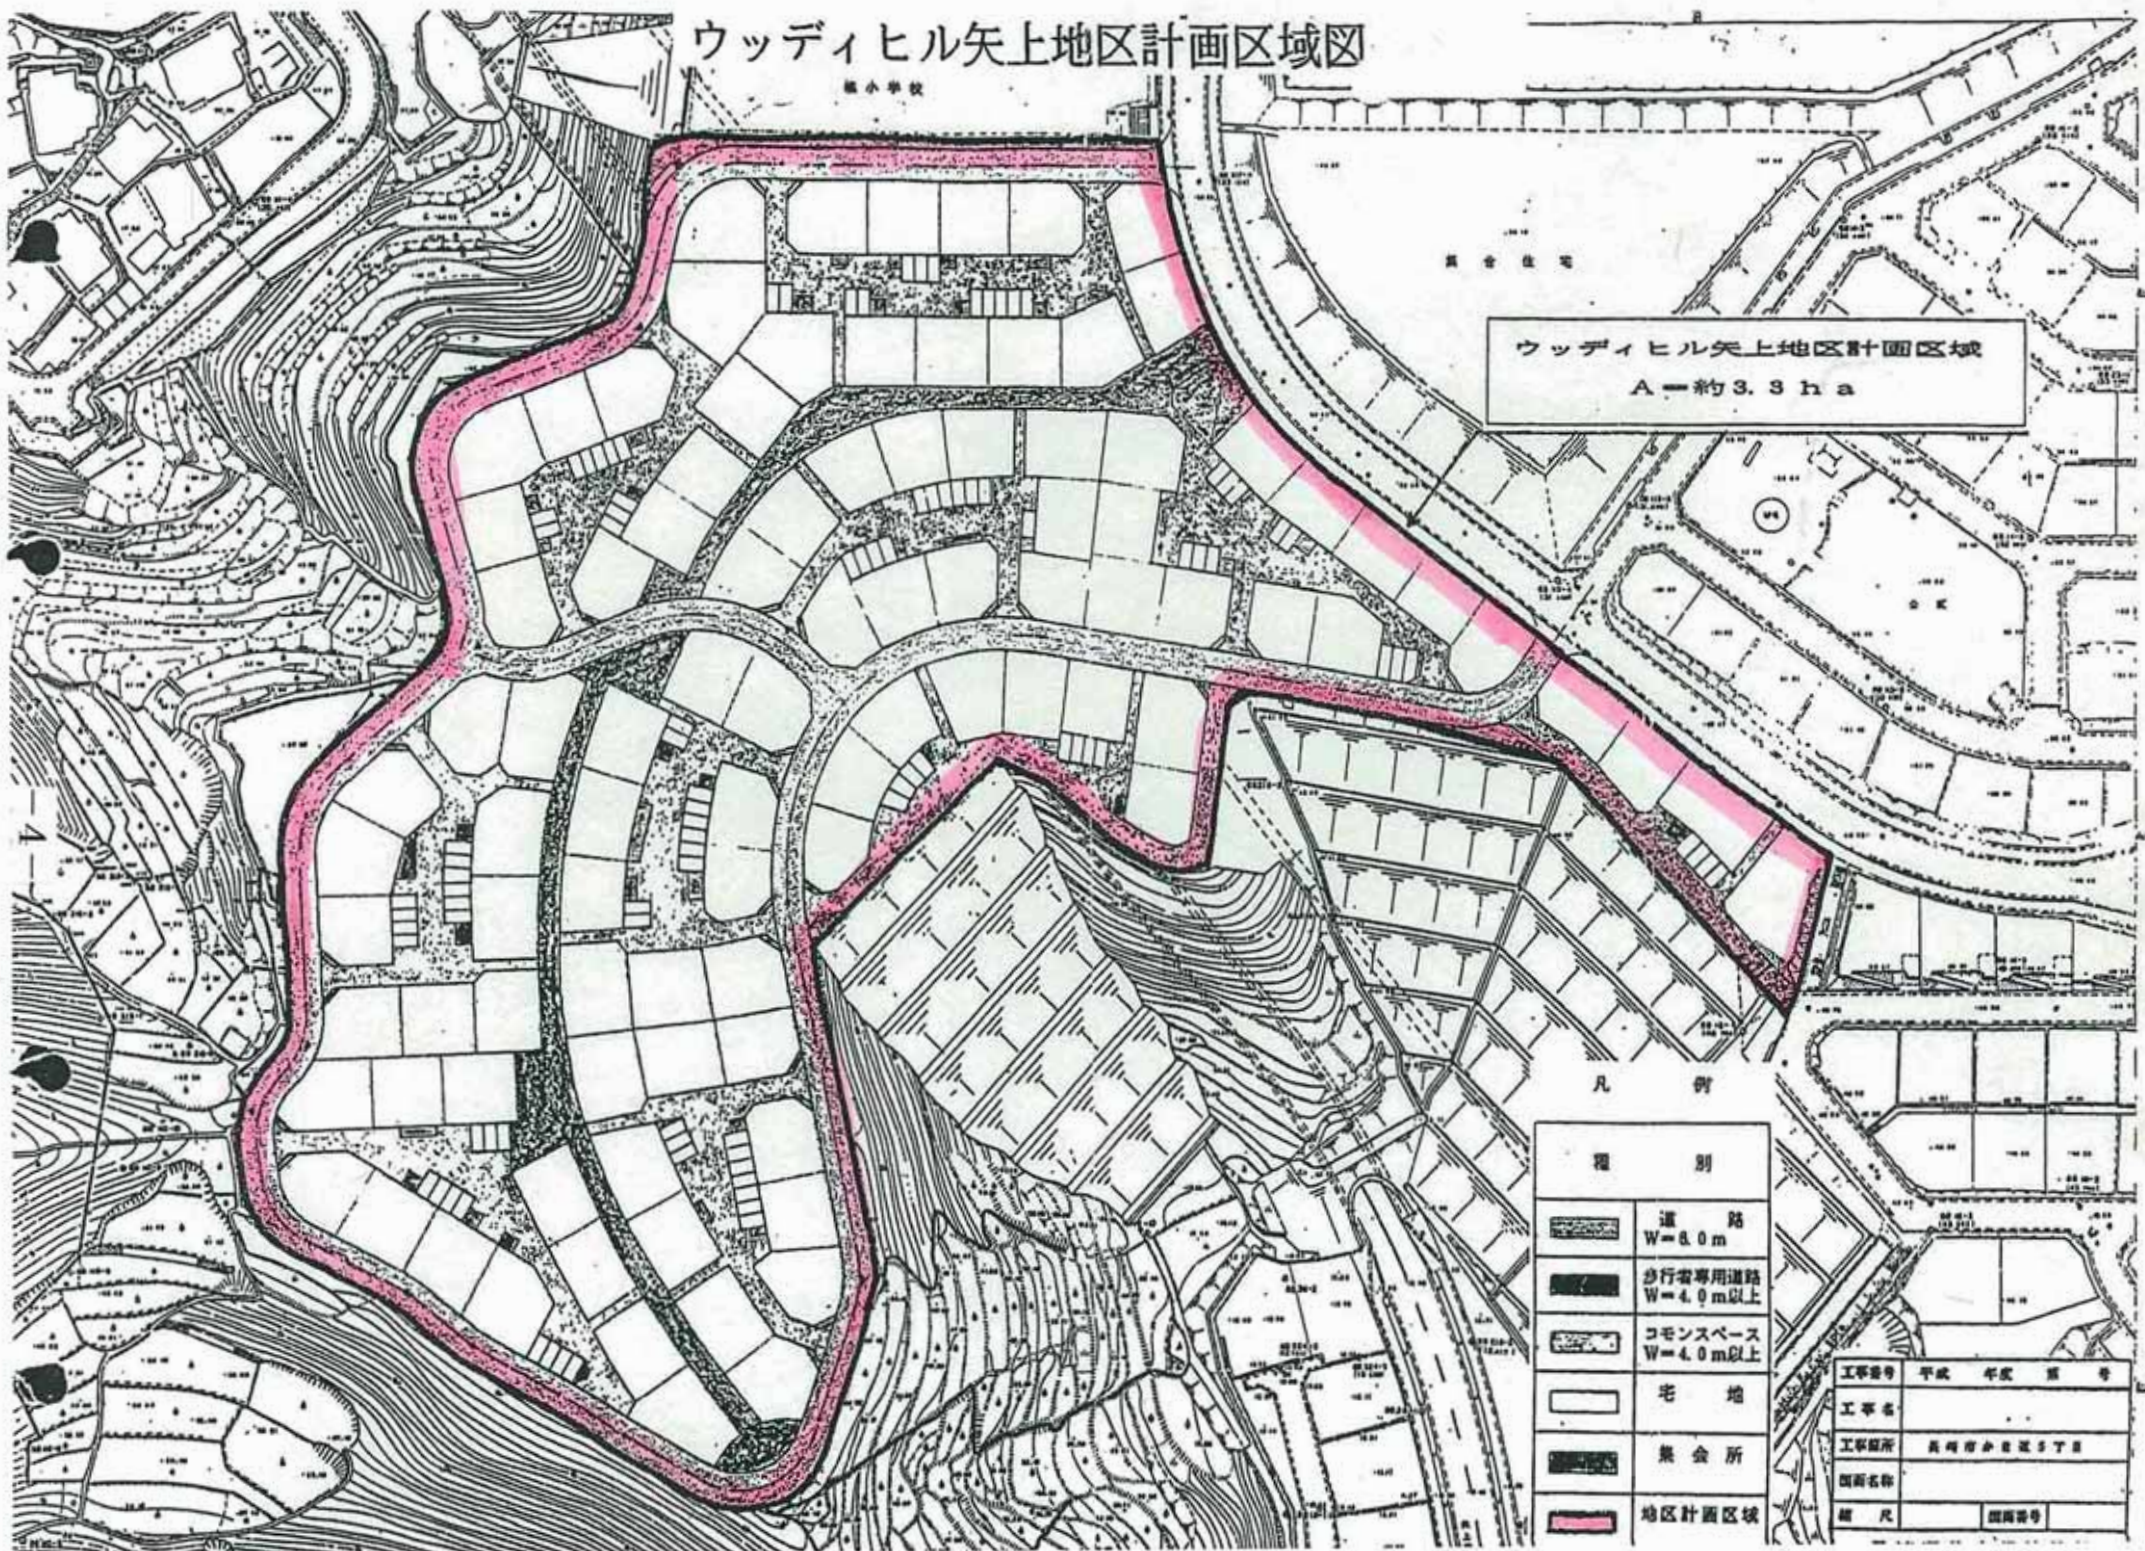

凡例

種別	
	道 路 W=8.0m
	歩行専用道路 W=4.0m以上
	コモンスペース W=4.0m以上
	宅 地
	集 会 所
	地区計画区域

工事番号	平成 年度 第 号
工事名	
工事箇所	長崎市お茶屋5丁目
図面名称	
縮 尺	図面番号