


凡例

- 地区計画区域
- 住居専用A地区
- 住居専用B地区
- 住居地区
- 準商業地区
- 商業地区

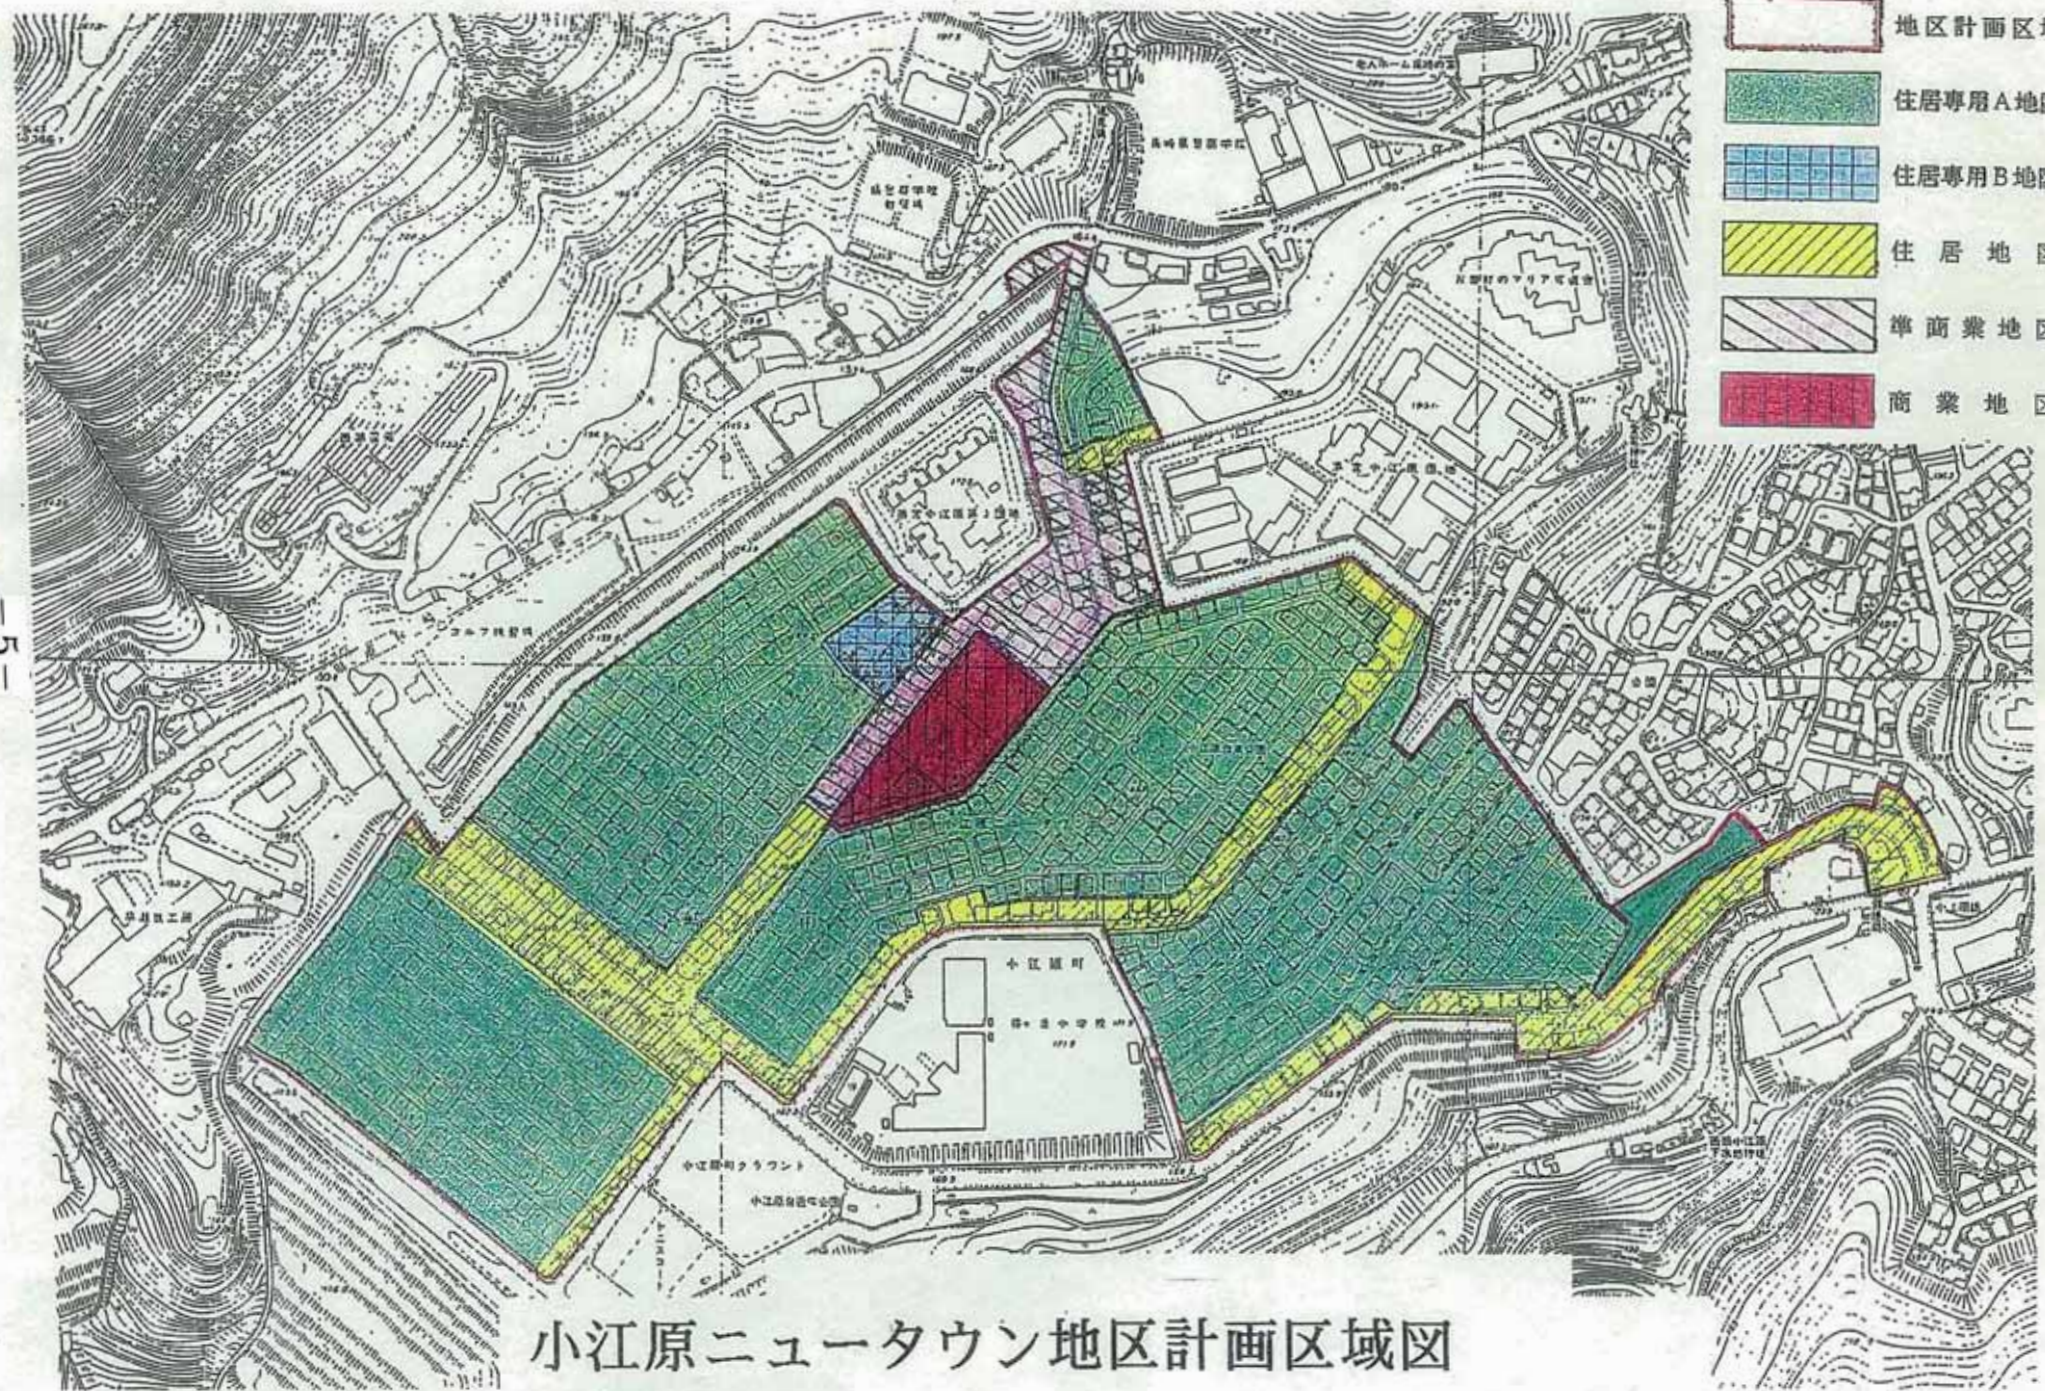

小江原ニュータウン地区計画区域図