


# 鳴見台2丁目地区計画区域図

S=1/2,500

鳴見ダム

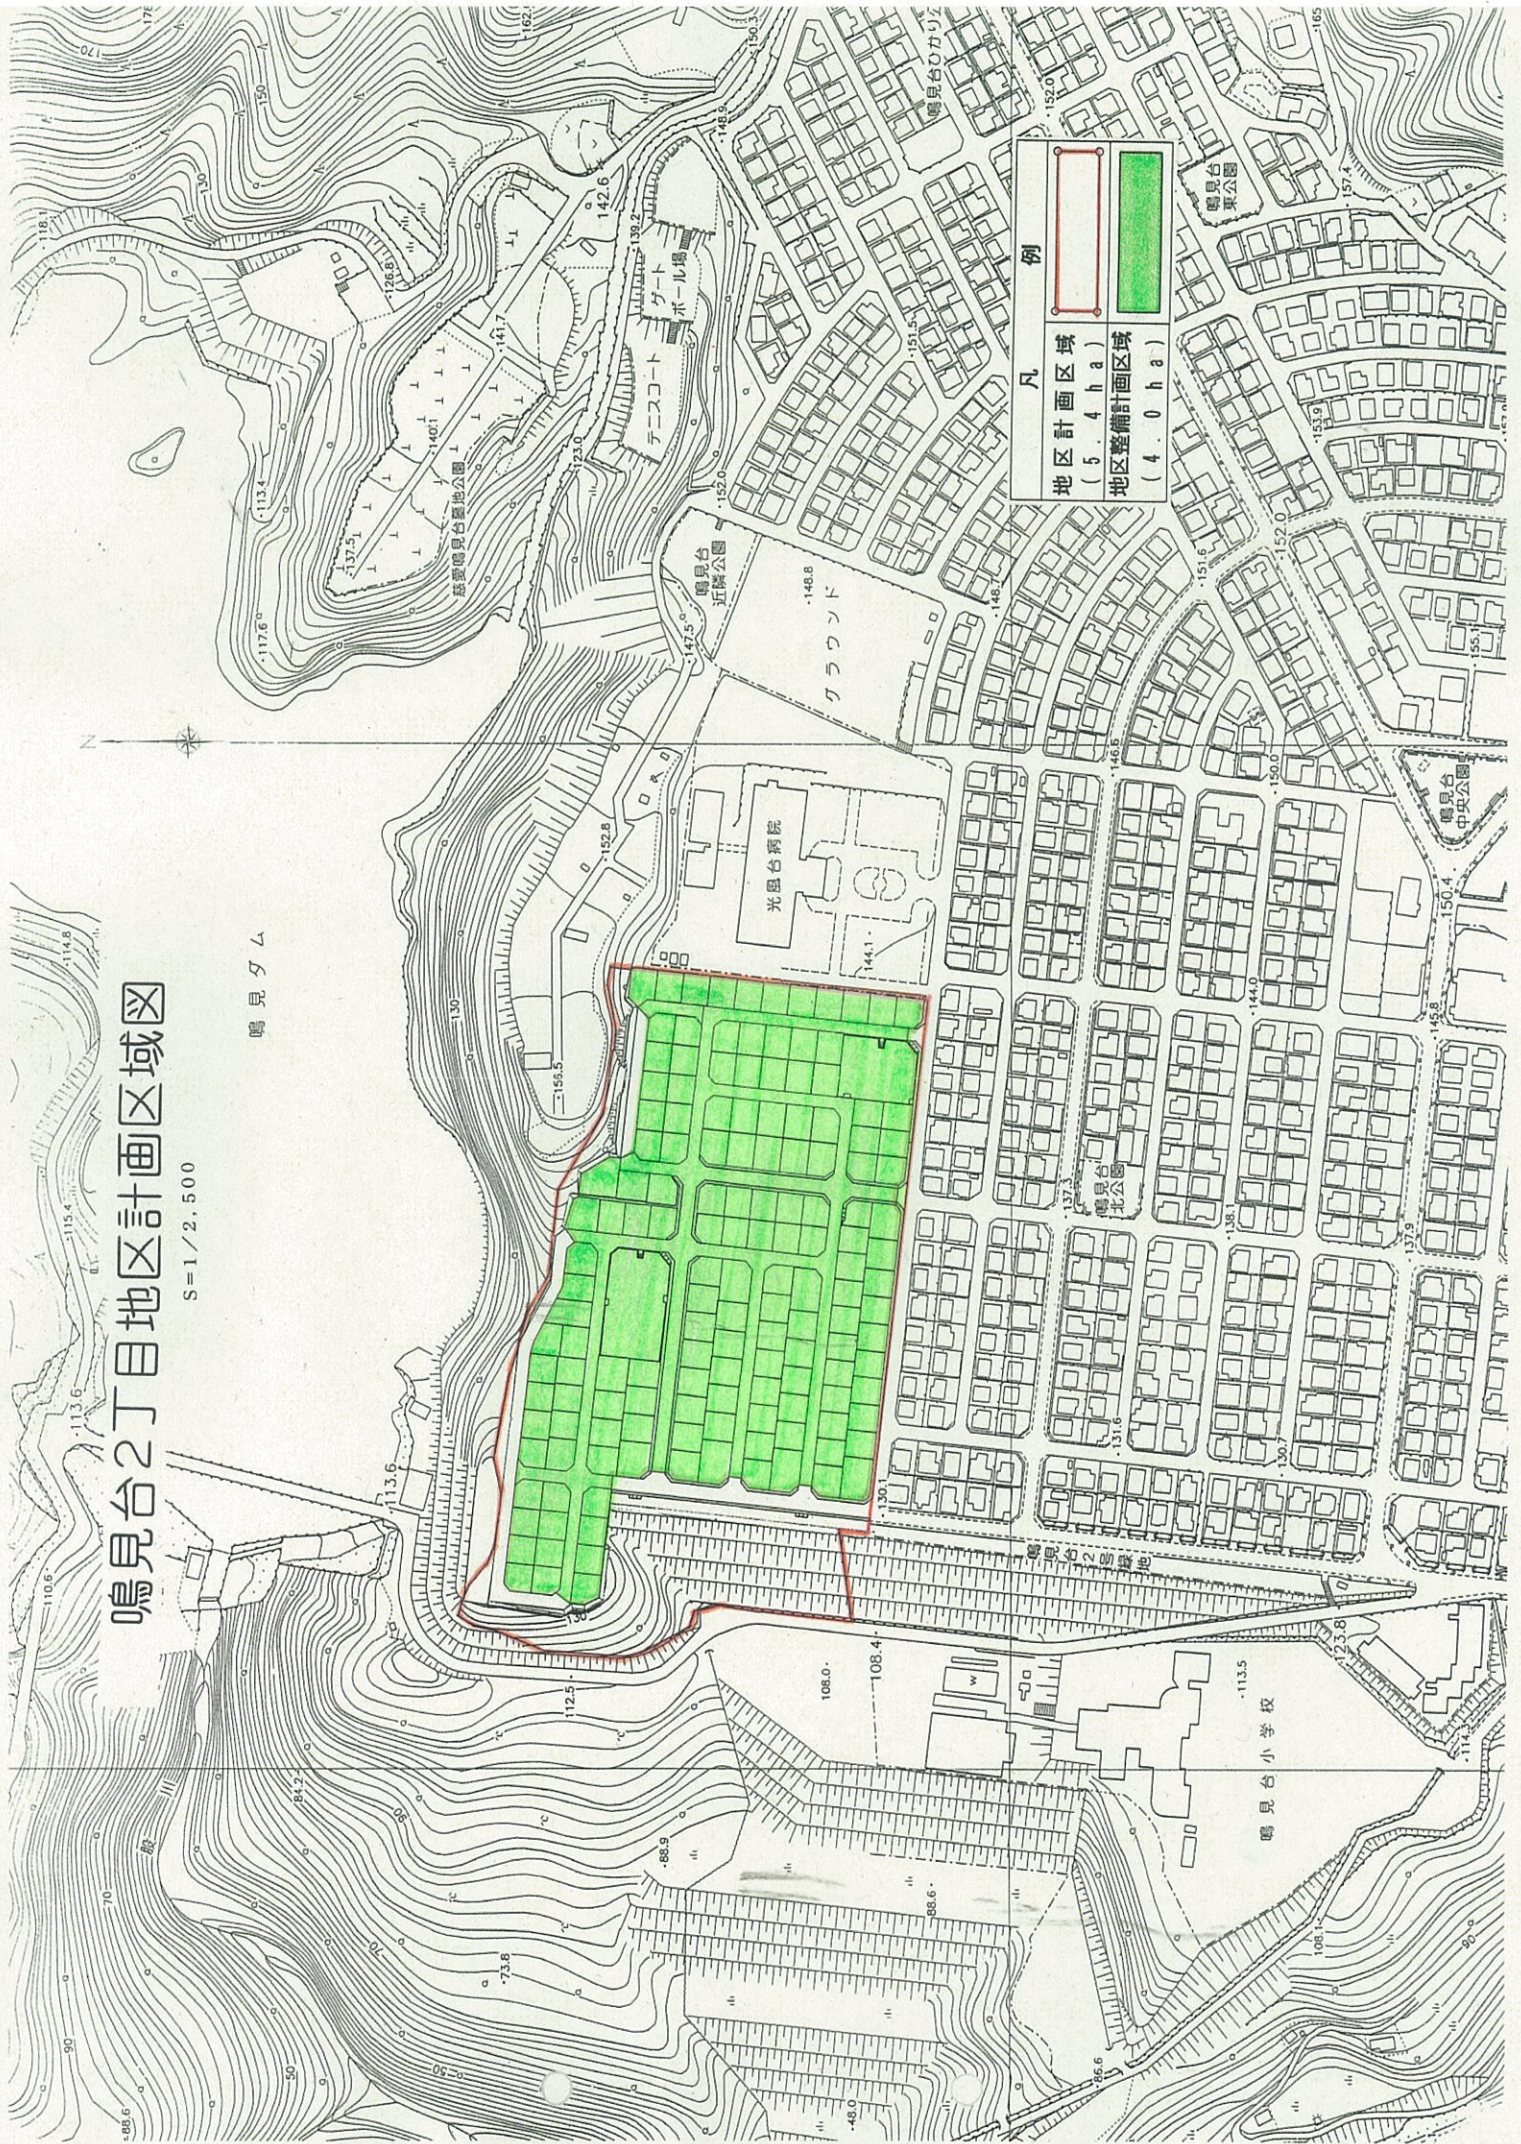

例	
地区計画区域 (5.4 ha)	
地区整備計画区域 (4.0 ha)	