


# サンコート豊洋台地区計画 計画図 (地区整備計画図)



S=1:4000

凡 例		
	地区計画区域	約 38.3ha
	住居専用地区	約 23.0ha
	住居地区	約 2.4ha
	準商業地区	約 1.1ha
	商業地区	約 1.0ha
	地 道 路	幅員 12 m 延長 1,670 m
	区 公共空地 (噴遊池)	約 4,500㎡
	施 公 園	約 27,000㎡
	設 緑 地	約 38,100㎡

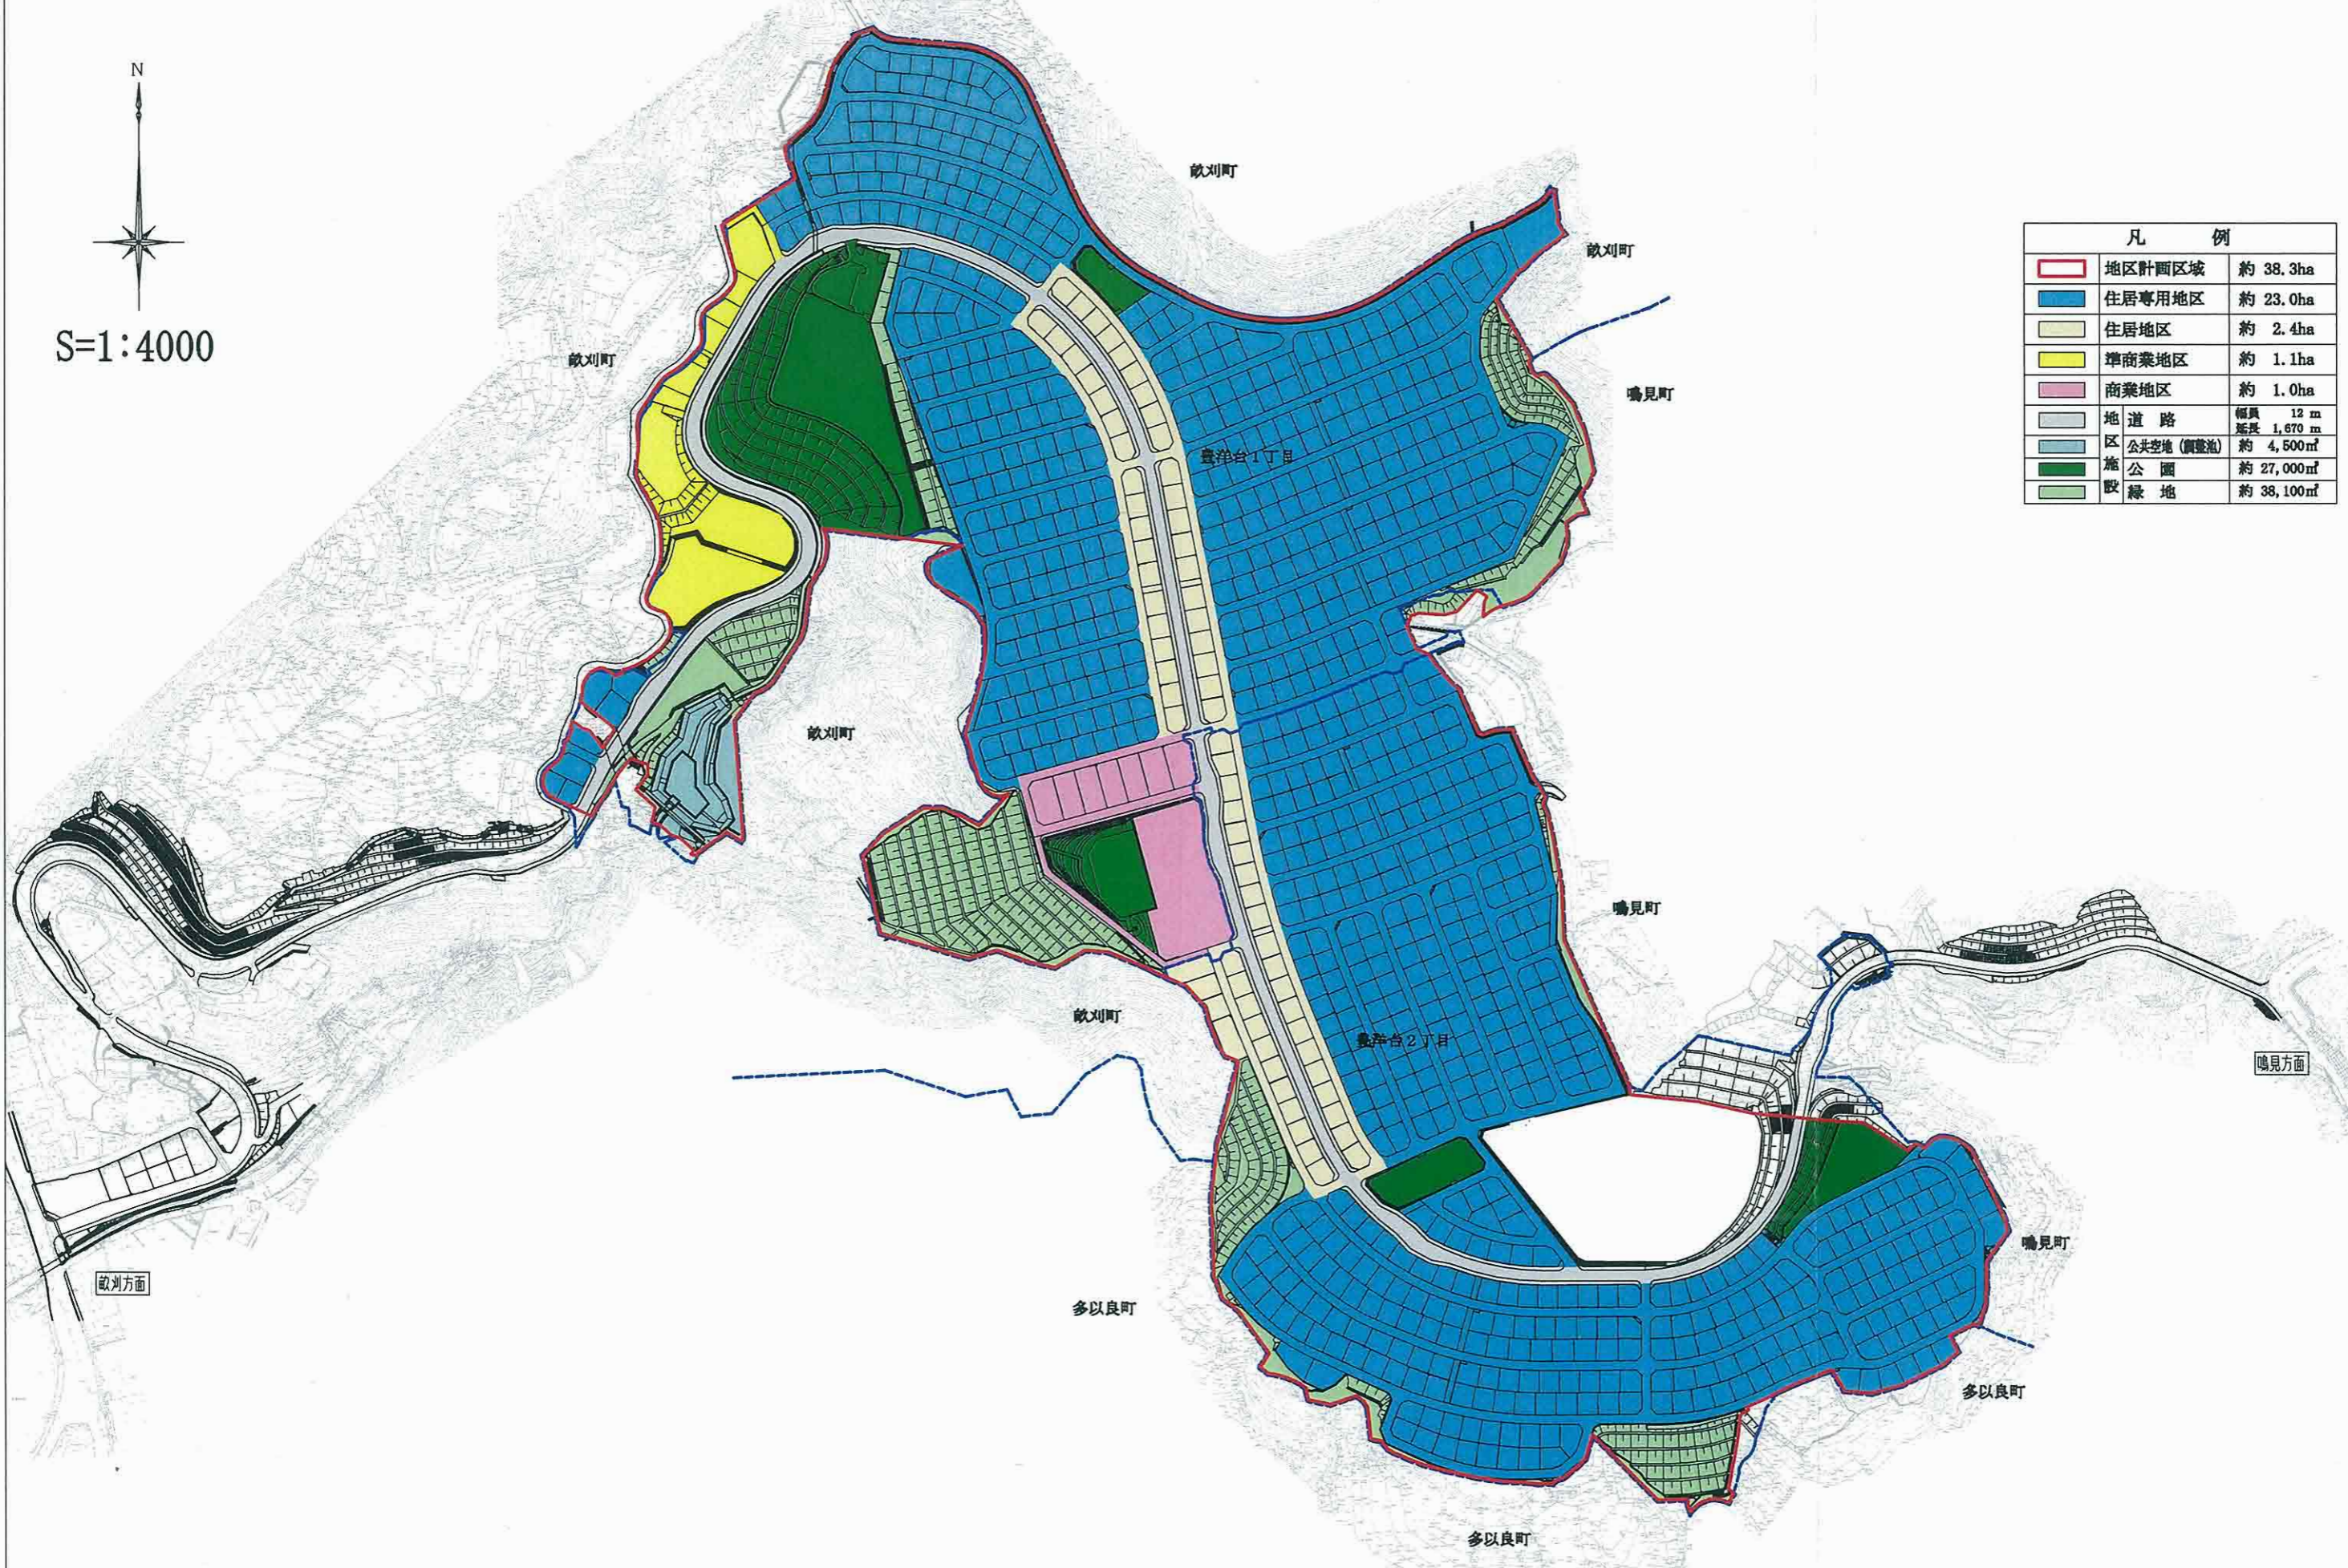

敵川方面

鳴見方面

多良町

多良町

多良町