


コモンシティ住吉の杜地区計画 地区整備計画図

1 : 2,000

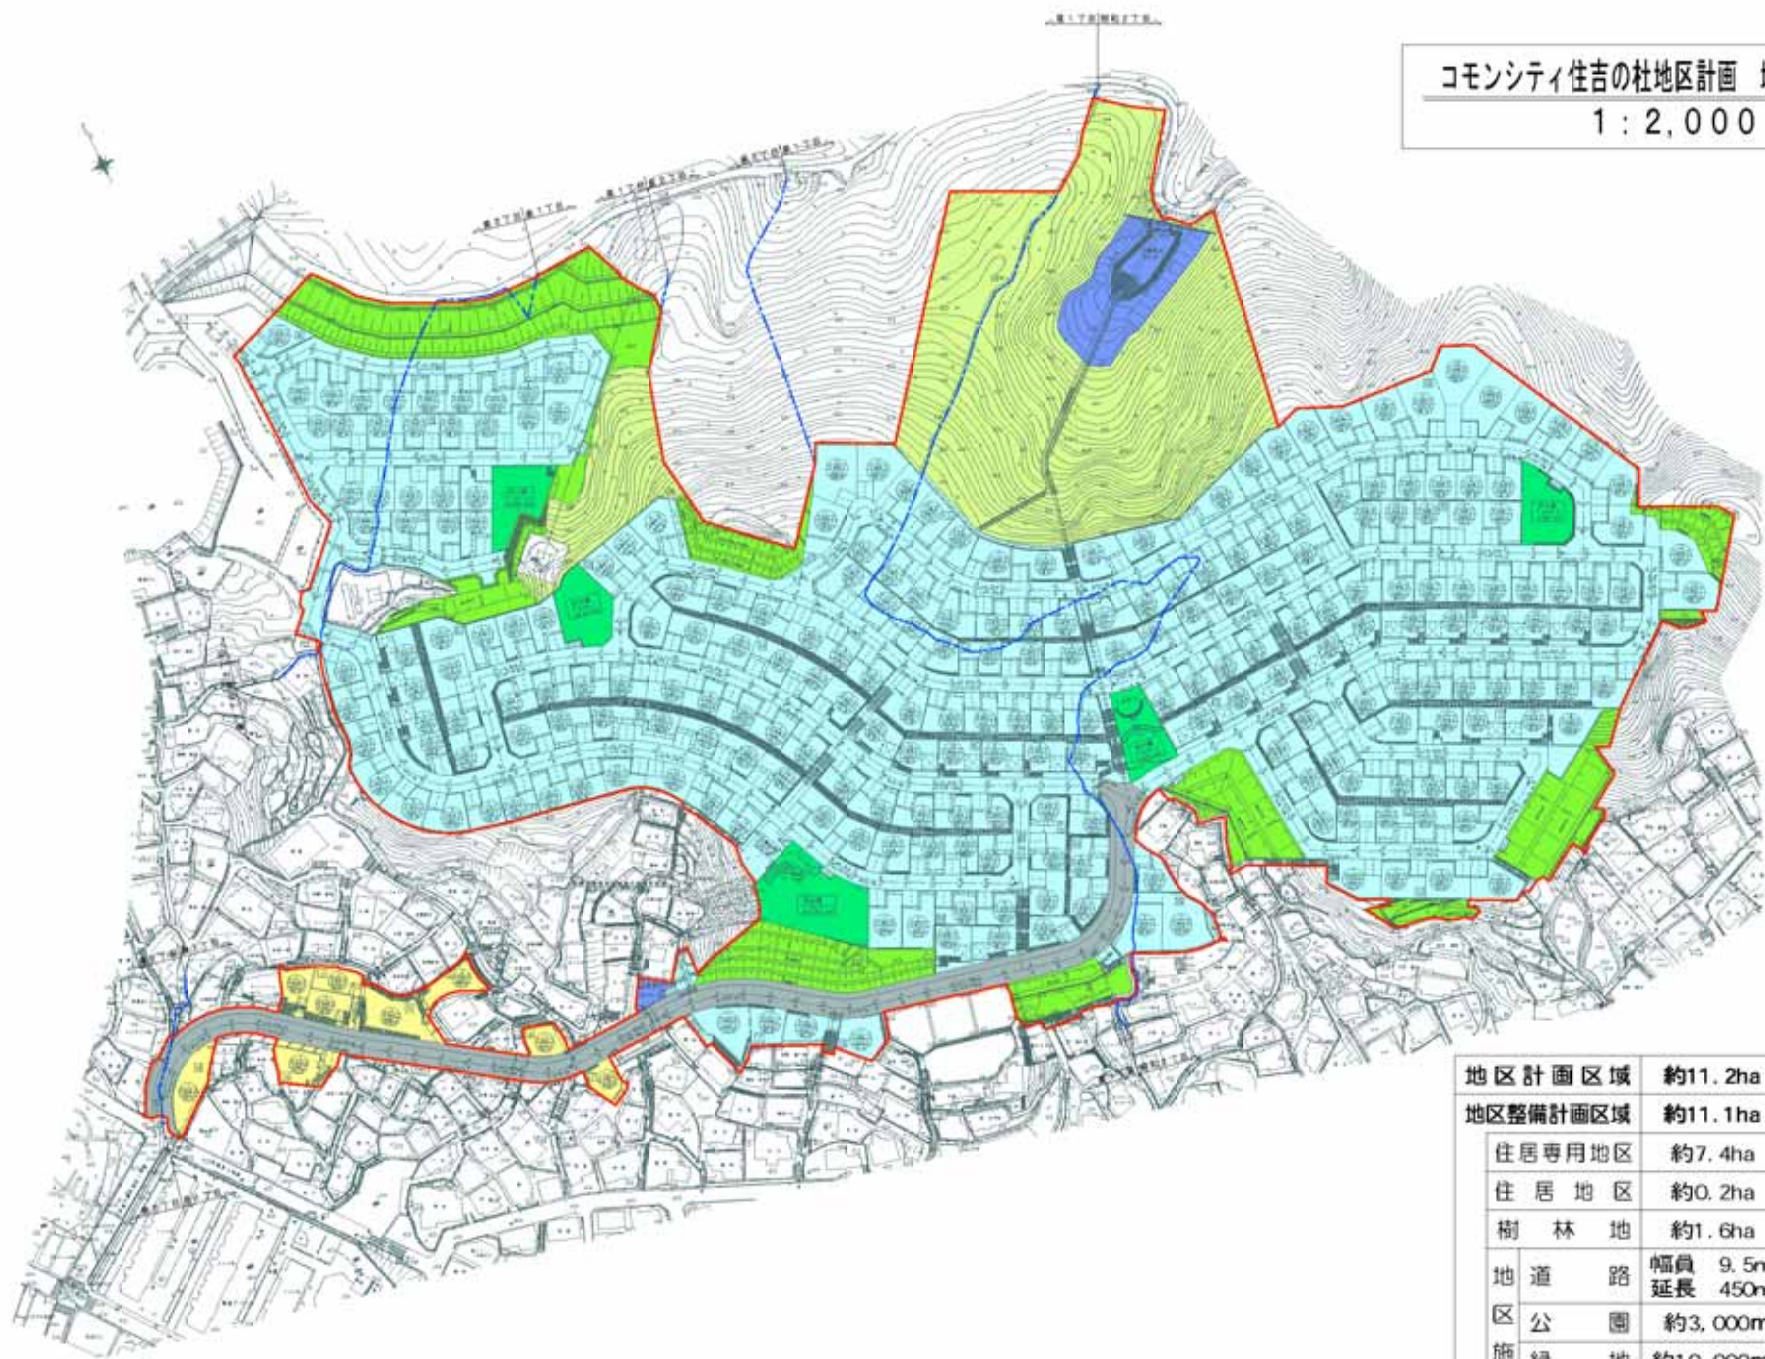

地区計画区域	約11.2ha	
地区整備計画区域	約11.1ha	
住居専用地区	約7.4ha	
住居地区	約0.2ha	
樹林地	約1.6ha	
地道路	幅員 9.5m 延長 450m	
区公園	約3,000㎡	
施設	緑地 約10,000㎡	
調整池	約1,800㎡	