
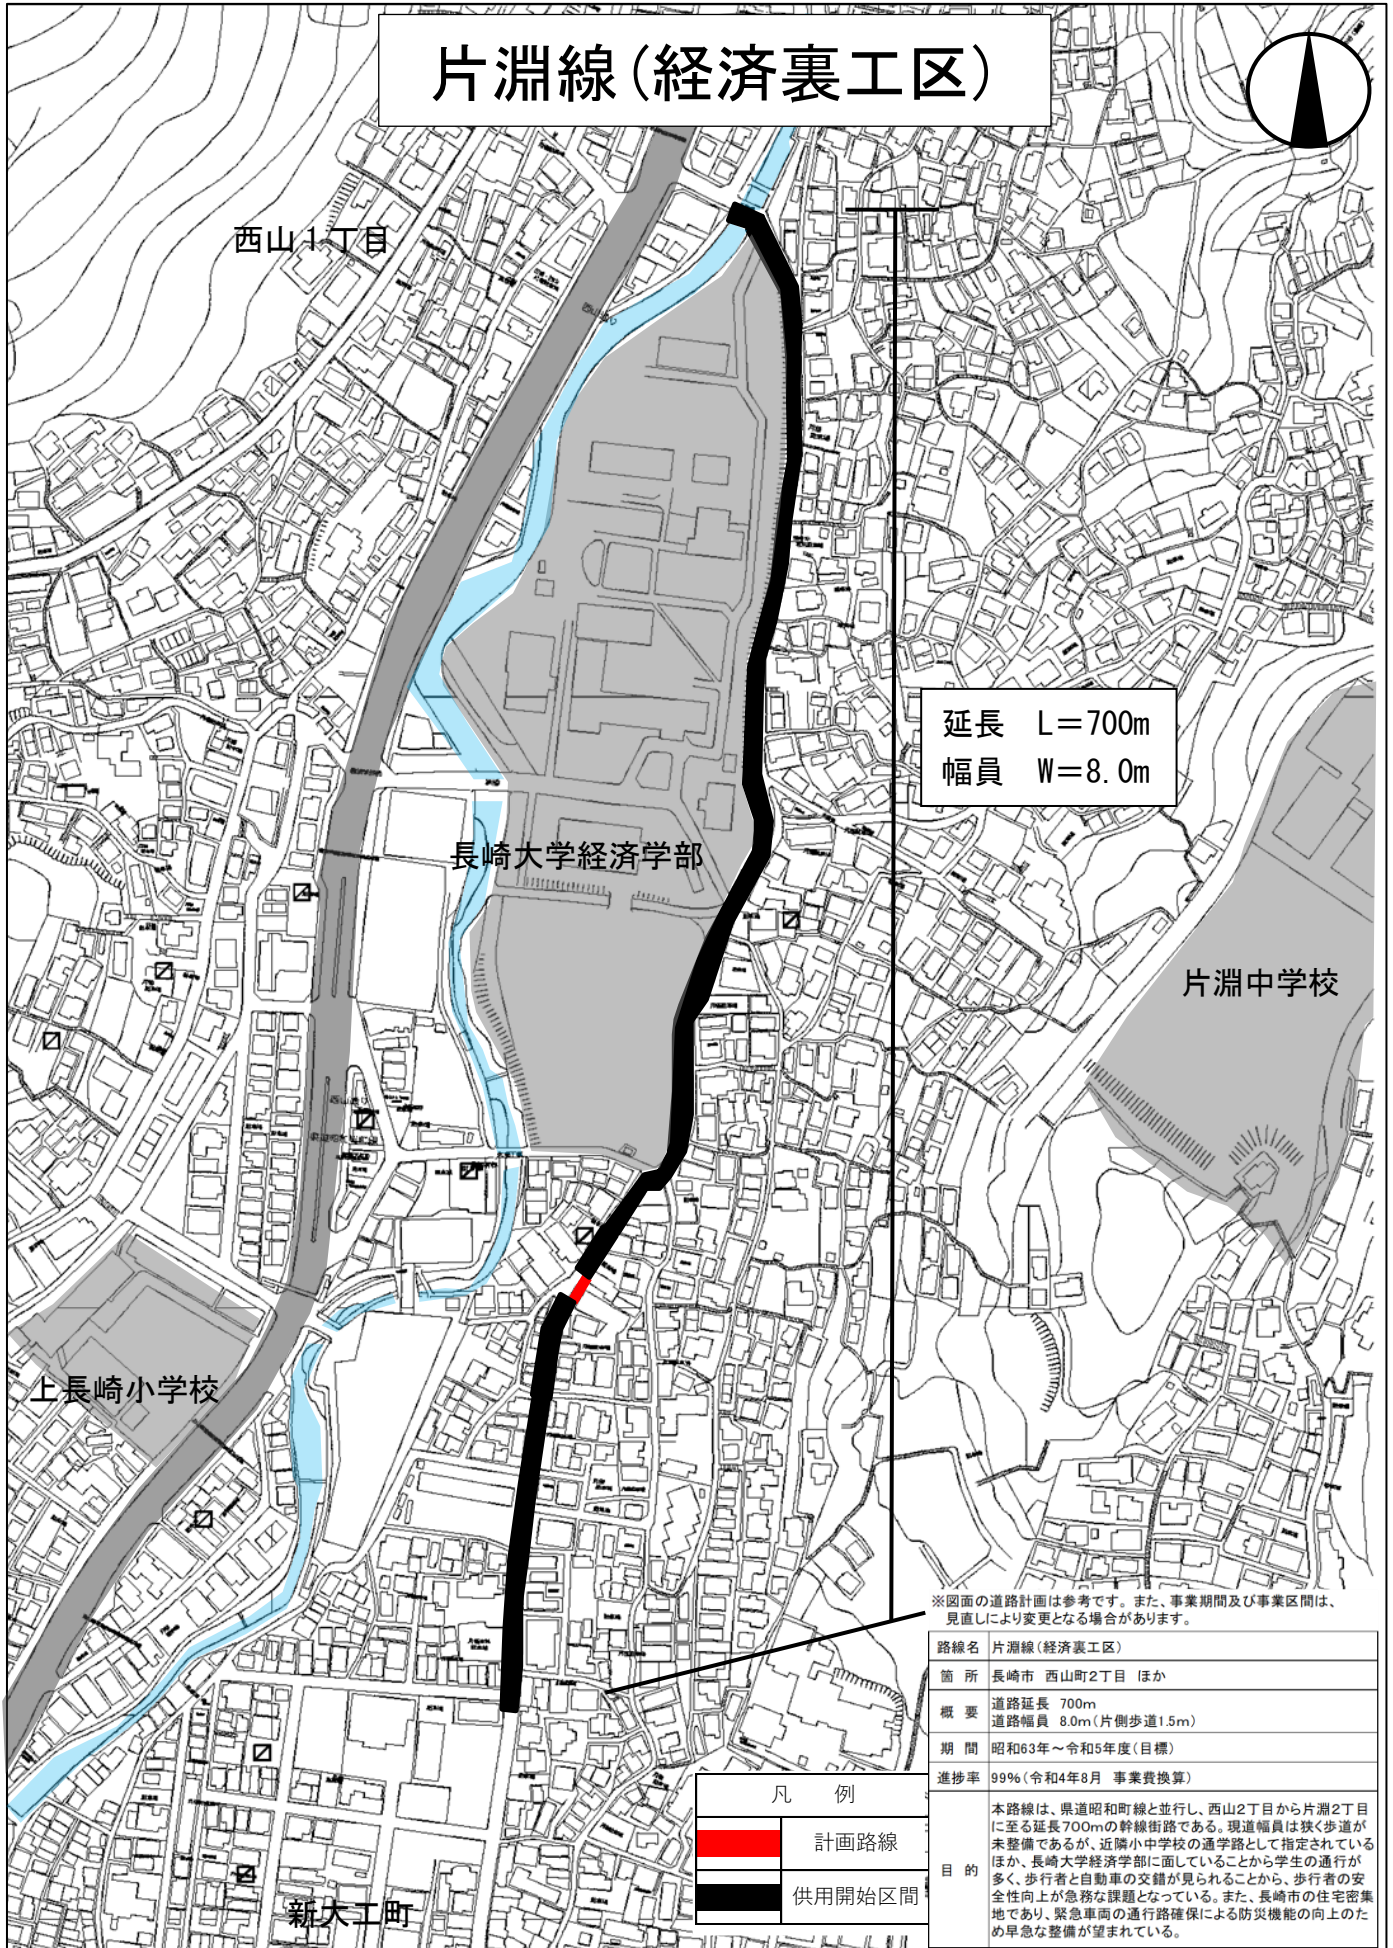


片淵線 (経済裏工区)

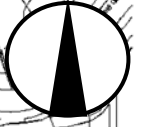

延長 L=700m
幅員 W=8.0m

※図面の道路計画は参考です。また、事業期間及び事業区間は、見直しにより変更となる場合があります。

路線名	片淵線 (経済裏工区)
箇所	長崎市 西山町2丁目 ほか
概要	道路延長 700m 道路幅員 8.0m (片側歩道1.5m)
期間	昭和63年～令和5年度 (目標)
進捗率	99% (令和4年8月 事業費換算)
目的	本路線は、県道昭和町線と並行し、西山2丁目から片淵2丁目に至る延長700mの幹線街路である。現道幅員は狭く歩道が未整備であるが、近隣小中学校の通学路として指定されているほか、長崎大学経済学部に面していることから学生の通行が多く、歩行者と自動車の交錯が見られることから、歩行者の安全性向上が急務な課題となっている。また、長崎市の住宅密集地であり、緊急車両の通行路確保による防災機能の向上のため早急な整備が望まれている。

凡 例

	計画路線
	供用開始区間