

第 77 号議案 平成 30 年度長崎市一般会計補正予算（第 2 号）

目 次

説明書
記載頁

【2 款 総務費】

財産管理費（2 款 1 項 6 目）

【単独】庁舎等施設整備事業費 三和地域センター敷地出水対策 P 1 ～ 2 (P24～25)

平面図 S=1/300 (A1版)
S=1/600 (A3版)

6月議会所管事項説明時

至 蚊焼

至 長崎市街

豪雨時出水

栄上交差点

保育所

三和地域センター

至 為石

2

1

BV-3
BV-3
(27.83)
水位観測

集水幹線-リンクφ500mm・L=30m×12本

集水井No.1 (直径:3m, 深度:12.0m)

水位観測

排水φ300mm・L=32m

立坑No.1

排水φ300A (φ300mm)・L=52m

杭掘削による管貫通箇所

水位観測

TA.2
(22.65)

20.0

立坑No.2

OT4
(8.70)

OT1
(19.65)


OT3
(7.83)

TA.3
(23.510)

BV-4
BV-4
(34.29)

10.07
9.47
8.87
敷地13.9
(8.87)

昭和55年地盤造成工事 水陥降防止対策図より

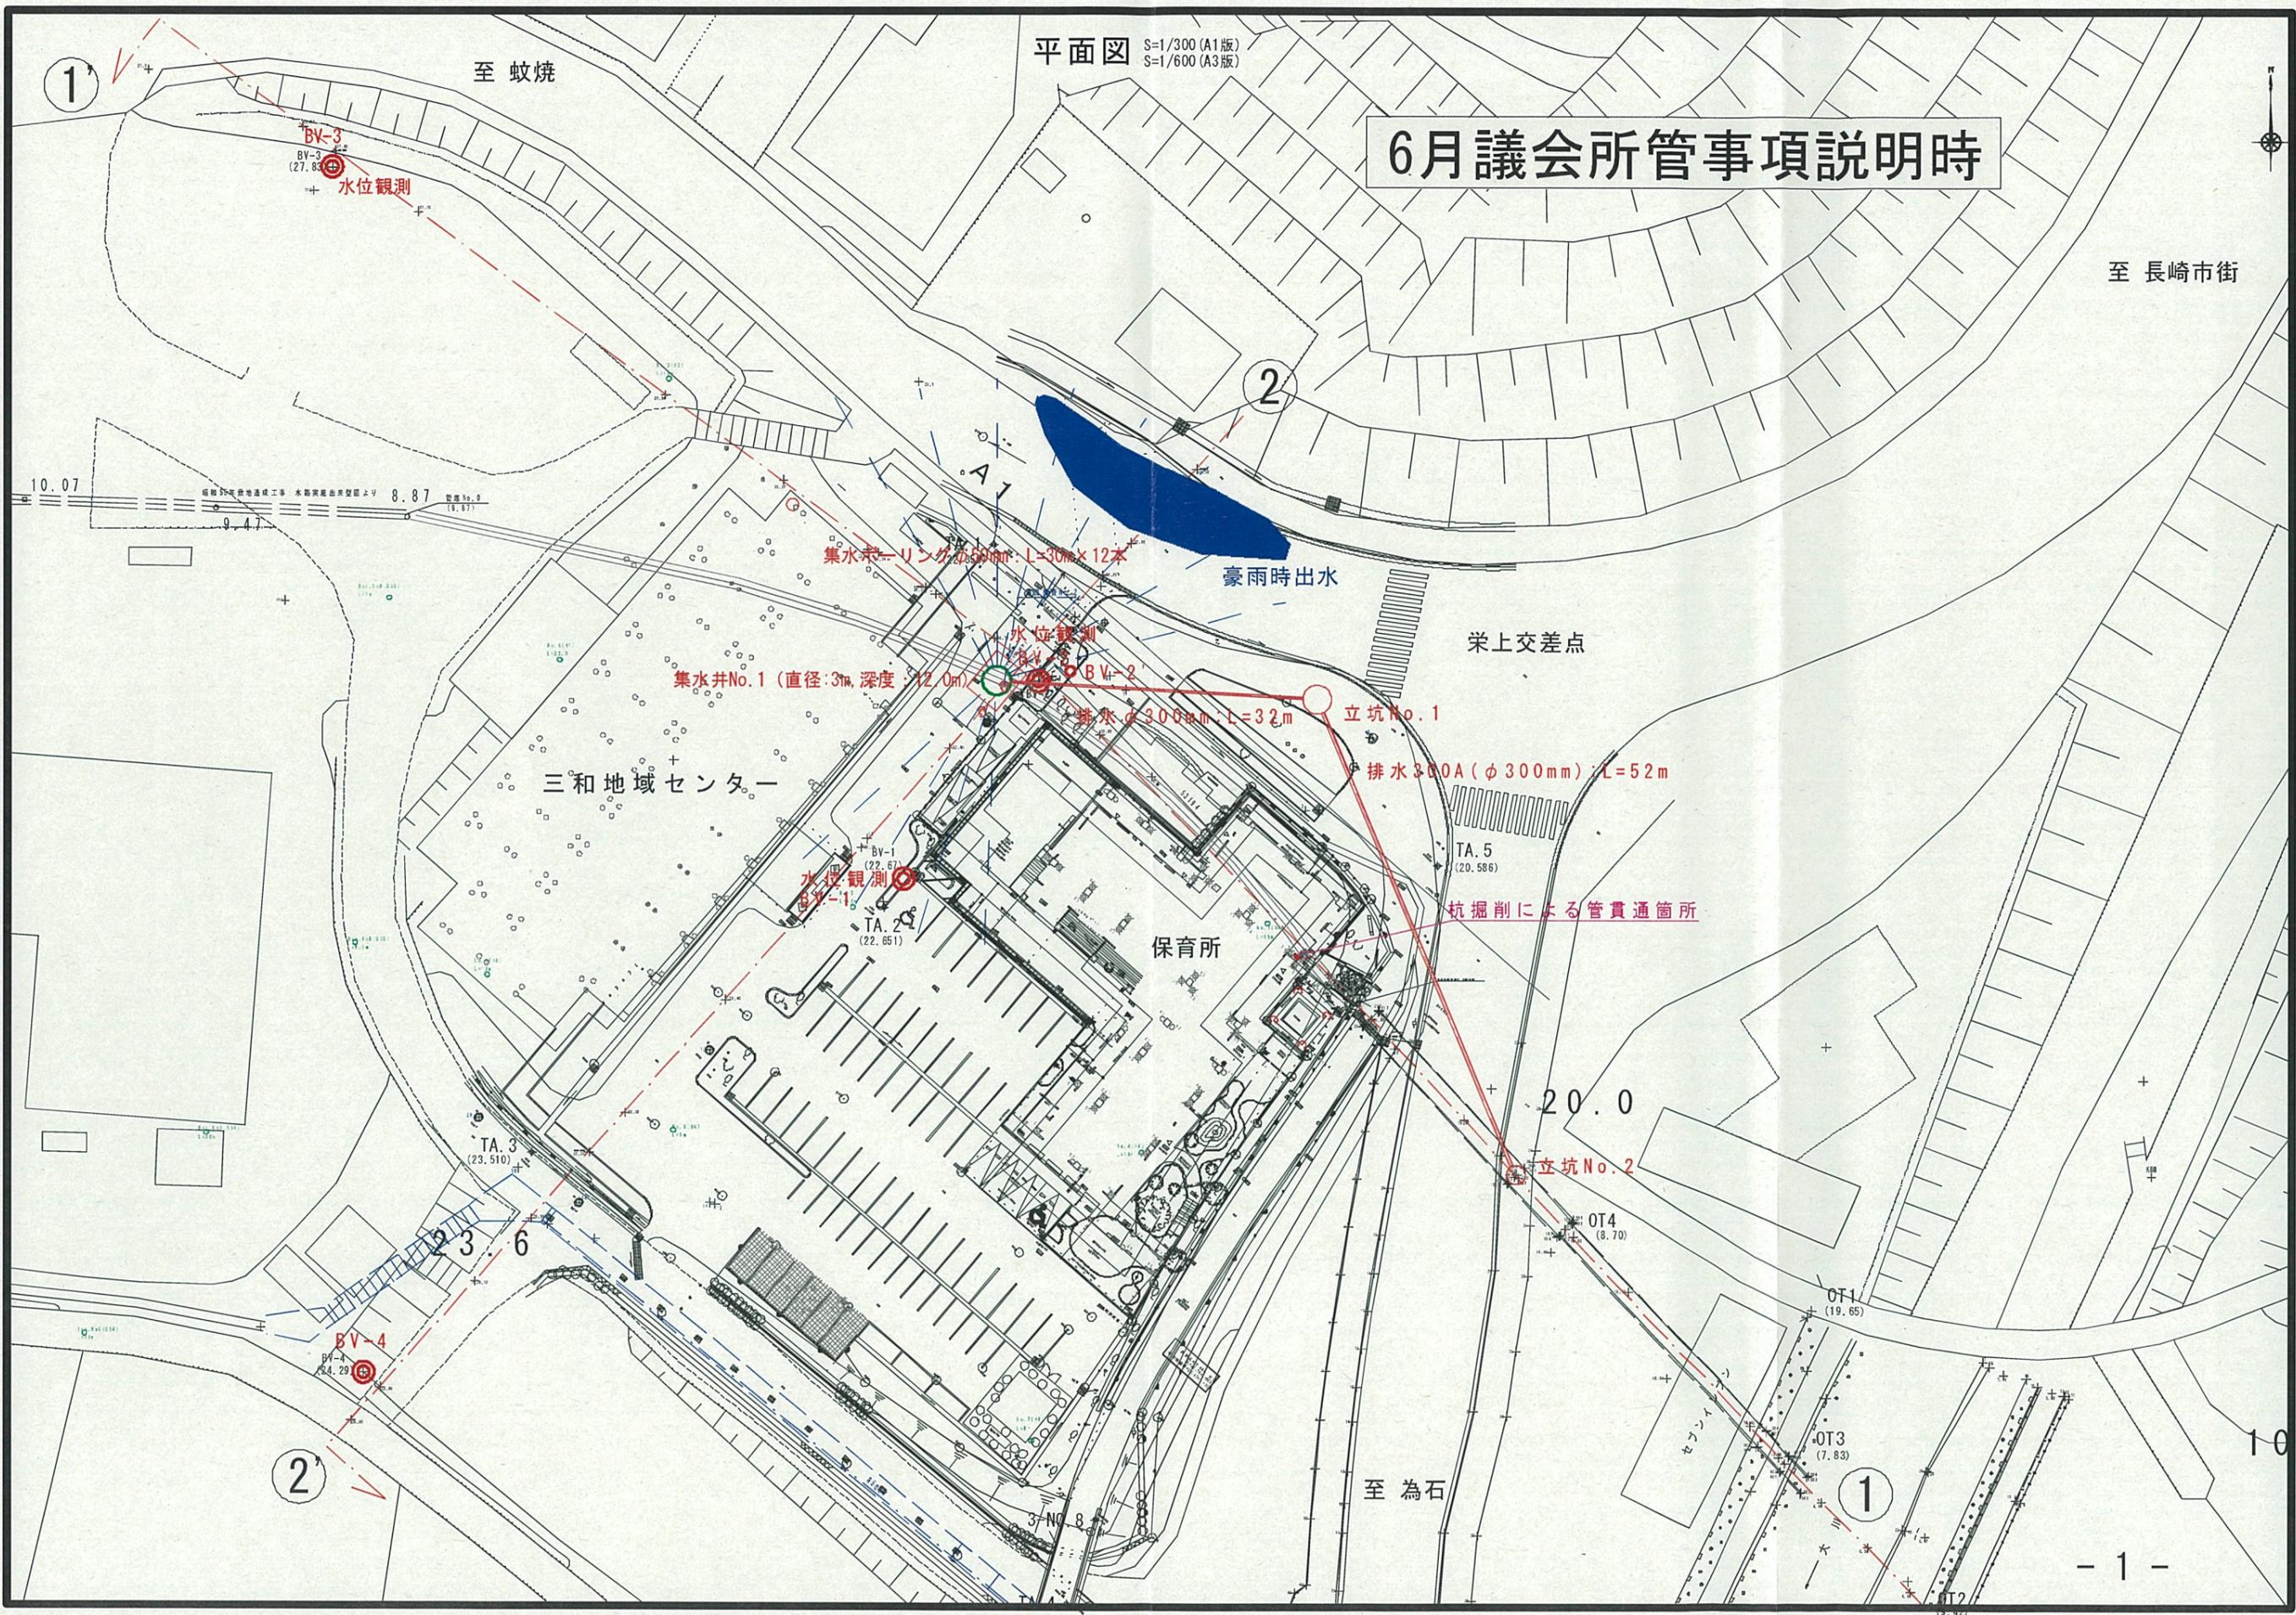

9月議会補正予算

- ### 変更点
- ・ 国道499号側→南側
 - ・ 管径 $\Phi 300 \rightarrow \Phi 600$

— 施工箇所

