


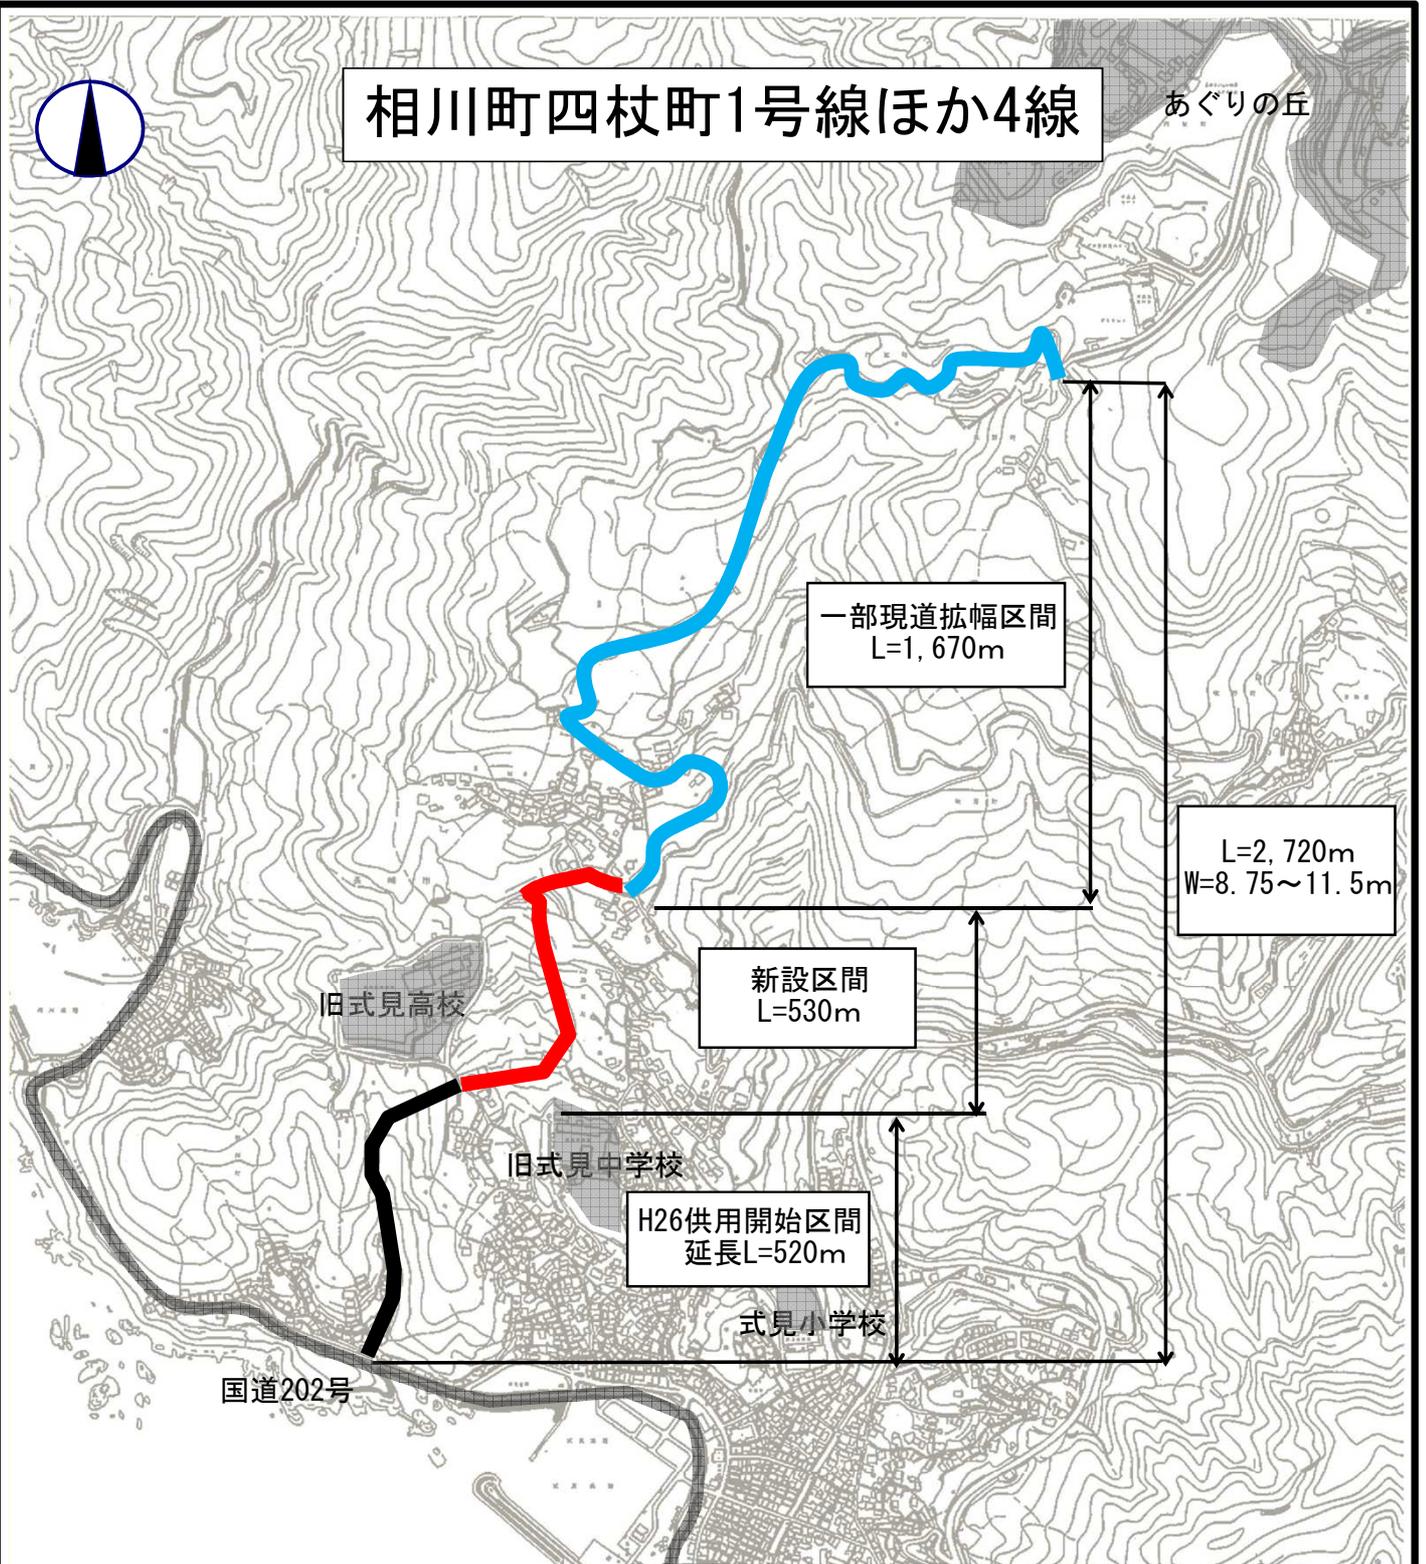

相川町四杖町1号線ほか4線

あぐりの丘



一部現道拡幅区間
L=1,670m

L=2,720m
W=8.75~11.5m

新設区間
L=530m

H26供用開始区間
延長L=520m

旧式見高校

旧式見中学校

式見小学校

国道202号

※図面の道路計画は参考です。また、事業期間及び事業区間は、見直しにより変更となる場合があります。

凡 例	
	供用開始区間
	新設区間
	現道拡幅区間

路線名	市道相川町四杖町1号線
箇所	長崎市 相川町 ほか
概要	道路延長 1,020m 道路幅員 8.75m~11.5m (片側歩道2.0m、一部両側歩道2.5m)
期間	平成9年度~令和7年度(目標)
進捗率	92%(令和6年3月 事業費換算)
目的	国道202号中尾バス停からあぐりの丘までの、アクセス向上を図るため