

第54号議案 令和3年度長崎市一般会計補正予算(第1号)

(予算書ページ)	(予算科目)	(事業名)	(資料ページ)
16 ~ 17	[6 款 3 項 6 目]	水産業費負担金 漁港事業費	… 1~6

水産農林部

令和3年3月

予算説明書					事業名	補正額
ページ	款	項	目	番号		
16~17	6 農林水産業費	3 水産業費	6 県施行事業費 負担金	1-1	水産業費負担金 漁港事業費	千円 ▲125,000

1 概要

長崎漁港(三重地区)において、長崎県が実施する大規模地震等の発生時に漁獲物の水揚げ機能を確保するための耐震性を備えた岸壁及び荷捌所等の整備に対し、地元負担金を支出している。

今回、国の3次補正により、令和3年度予算の一部を先行して令和2年度補正予算として活用するため、令和3年度当初予算の減額を行うもの。

2 長崎漁港(三重地区)全体計画

(1)事業期間: 平成23年度～令和5年度

(2)主な事業:

- 6m岸壁(B)(改良) L=490m
- 6m岸壁(C)(改良) L=290m
- 4m岸壁(A)(改良) L=220m
- ・荷捌所(改良) 2棟
- ・浮棧橋(改良) 3基
- ・臨港道路畝刈琴海線 L=2,180m
- ・臨港道路畝刈時津線 L=5,400m ほか

(3)事業主体: 長崎県

3 事業内容

(単位:千円)

事業名	事業費	負担割合			市負担金	事業概要
		国	県	市		
長崎漁港 水産流通基盤整備事業	▲1,386,000	/			▲125,000	/
係留施設	▲200,000	50.0%	40%	10.0%	▲20,000	--7.5m岸壁(改良)
係留施設(衛生管理)	▲240,000	2/3	4/15	1/15	▲16,000	--6m岸壁(B)(改良) --6m岸壁(C)(改良)
荷捌所	▲702,000	2/3	1/4	1/12	▲58,500	荷捌所(改良)
輸送施設	▲244,000	50.0%	37.5%	12.5%	▲30,500	臨港道路畝刈琴海線(改良) 臨港道路畝刈時津線(改良)
合計	▲1,386,000				▲125,000	

4 財源内訳

(単位:千円)

区分	事業費	財源内訳		
		国庫支出金	地方債	一般財源
当初予算	280,000	—	※1 252,300	27,700
2月補正	▲125,000	—	※2 ▲112,500	▲12,500
補正後	155,000	—	※3 139,800	15,200

※1 公共事業等債 充当率 90%(交付税措置率 22.2%) 248,600千円
 過疎対策事業債 充当率 100%(交付税措置率 50%) 3,700千円
 計 252,300千円

※2 公共事業等債 充当率 90%(交付税措置率 22.2%) 112,500千円

※3 公共事業等債 充当率 90%(交付税措置率 22.2%) 136,100千円
 過疎対策事業債 充当率 100%(交付税措置率 50%) 3,700千円
 計 139,800千円


水産業費負担金 漁港事業費

位置図


臨港道路
畝刈琴海線

臨港道路
畝刈時津線

長崎漁港
【三重地区】

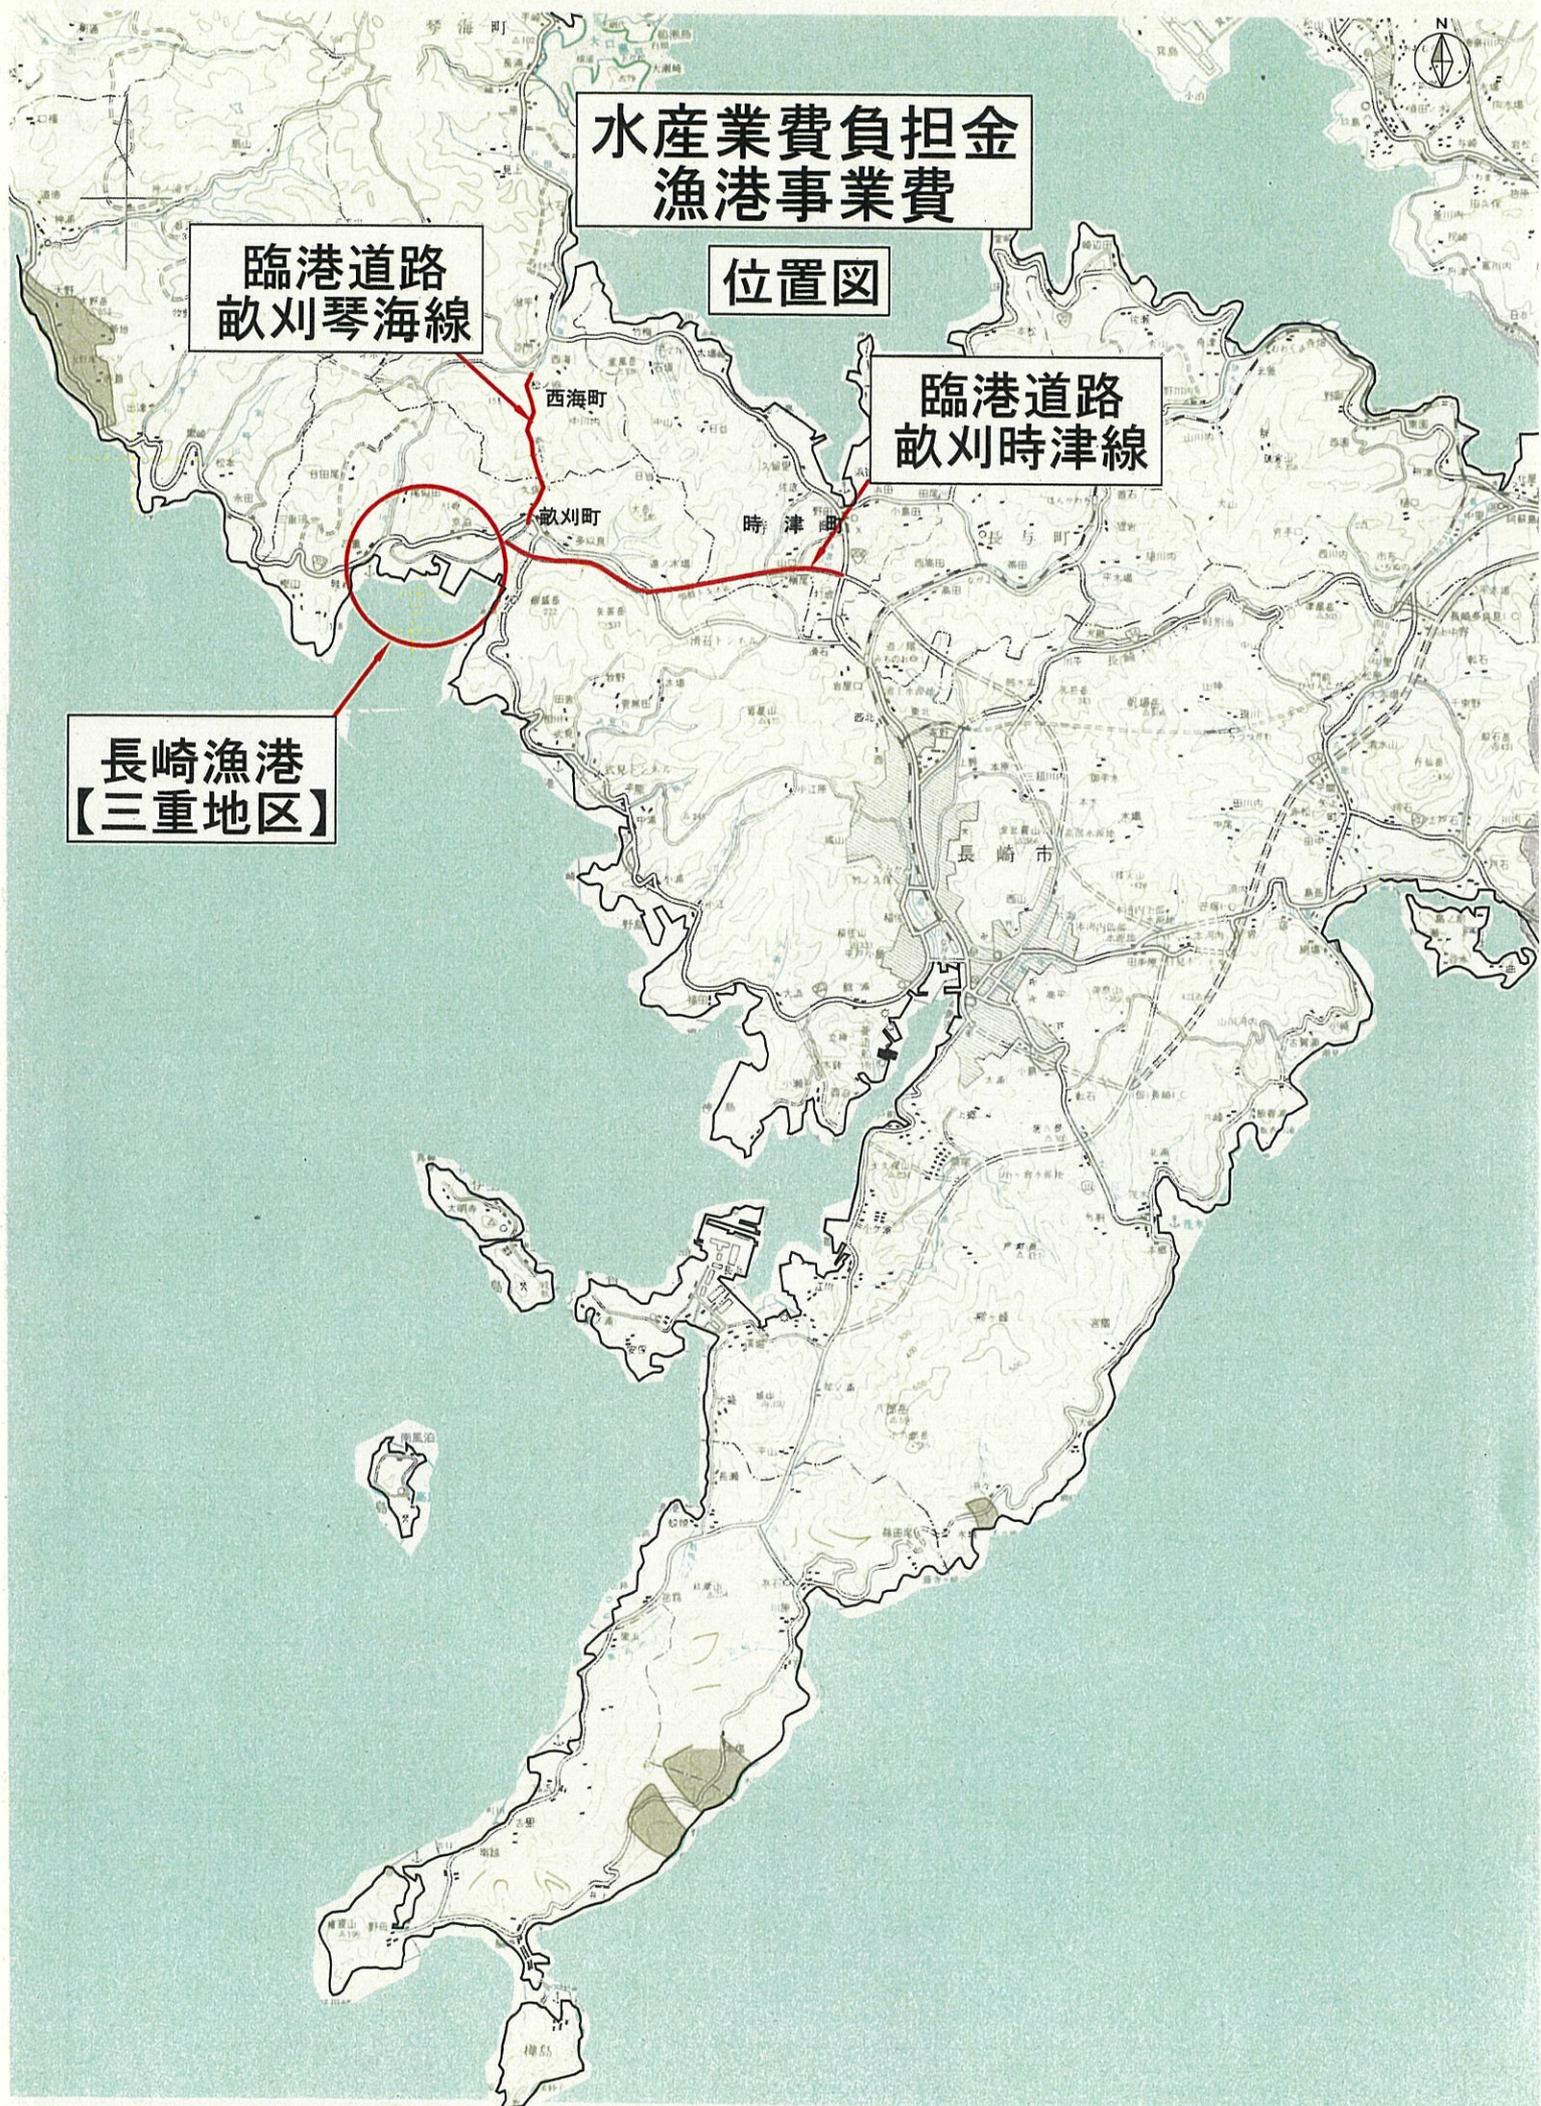

長崎漁港（三重地区）計画平面図

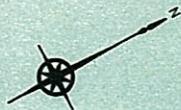

1 : 12,000
 100 200 300
 (三重地区)

凡例	
	令和元年度迄実施済箇所
	令和2年度実施箇所
	令和3年度実施予定箇所
	減緩修正箇所
	令和4年度以降



撮影：令和3年1月（-6m岸壁(C)）



撮影：令和3年1月（-6m岸壁(B)）

-6m岸壁(C) (改良)

荷捌所(改良)

-7.5m岸壁(改良)

-6m岸壁(B) (改良)


【中央突堤】



観音外洋冷蔵
 観音内洋冷蔵
 観音外洋冷蔵
 観音内洋冷蔵
 観音外洋冷蔵
 観音内洋冷蔵

長崎漁港(臨港道路畝刈琴海線)計画平面図

臨港道路畝刈琴海線(改良) L=2,180m(総延長L=3,290m)
 新設トンネル延長 L=643m

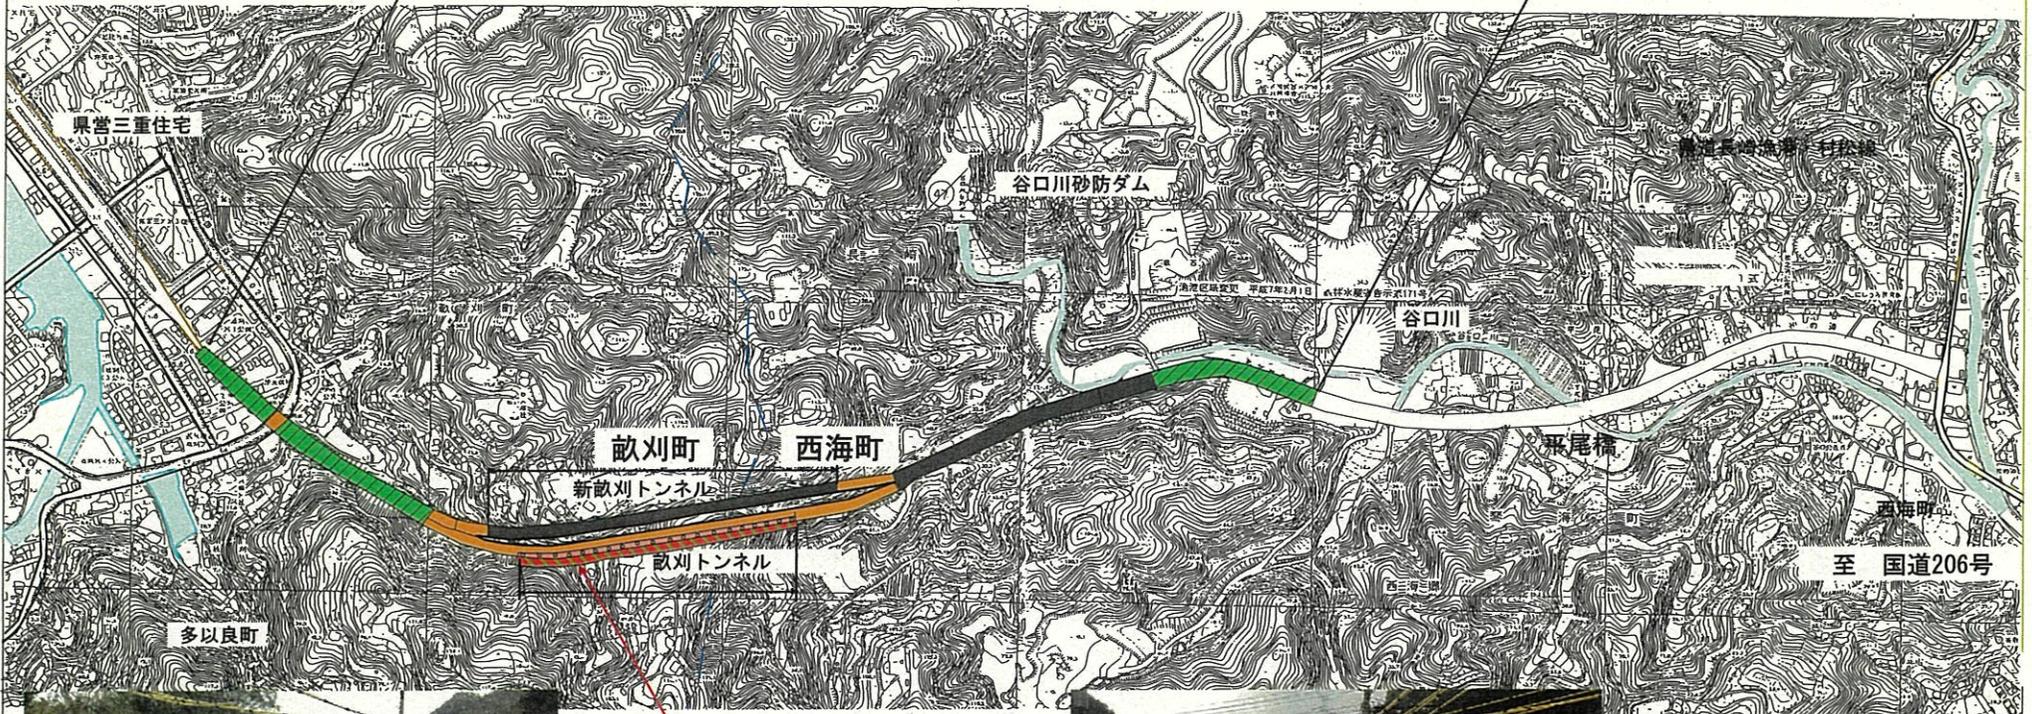

撮影：令和3年1月(畝刈町⇒西海町)

臨港道路畝刈琴海線(改良)



撮影：令和3年1月(西海町⇒畝刈町)

県立 明誠高校


凡例

- 令和元年度迄実施済箇所
- 令和2年度実施箇所
- 令和3年度実施予定箇所
- 減額補正箇所
- 令和4年度以降

長崎漁港(臨港道路畝刈時津線)計画平面図

長崎地区特定漁港漁場整備事業計画図(長崎漁港)	種別	所管	事業主体	管轄	施工年度	施行場所	漁港番号
	特定第3種	本土	長崎県	長崎県	昭和48年度	長崎市多以良町・西彼杵郡時津町	4538010

S1/2000

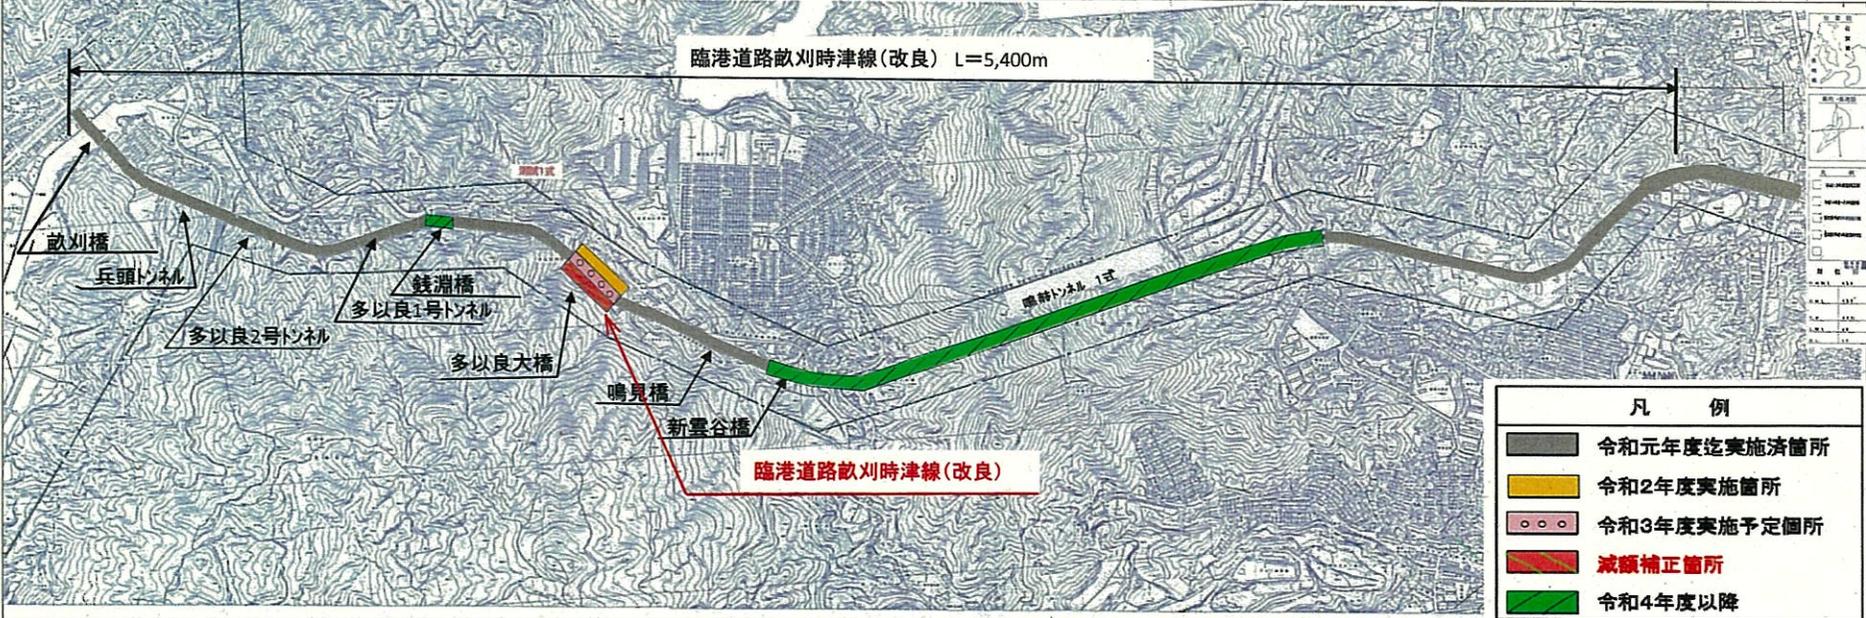

臨港道路畝刈時津線