


下水道管路図

下水道管路図については、下水道管を維持管理するうえでの基礎資料として上下水道局が作成した概略図（参考図）です。現地の状況と異なることがありますので、必ず現地確認をお願いします。

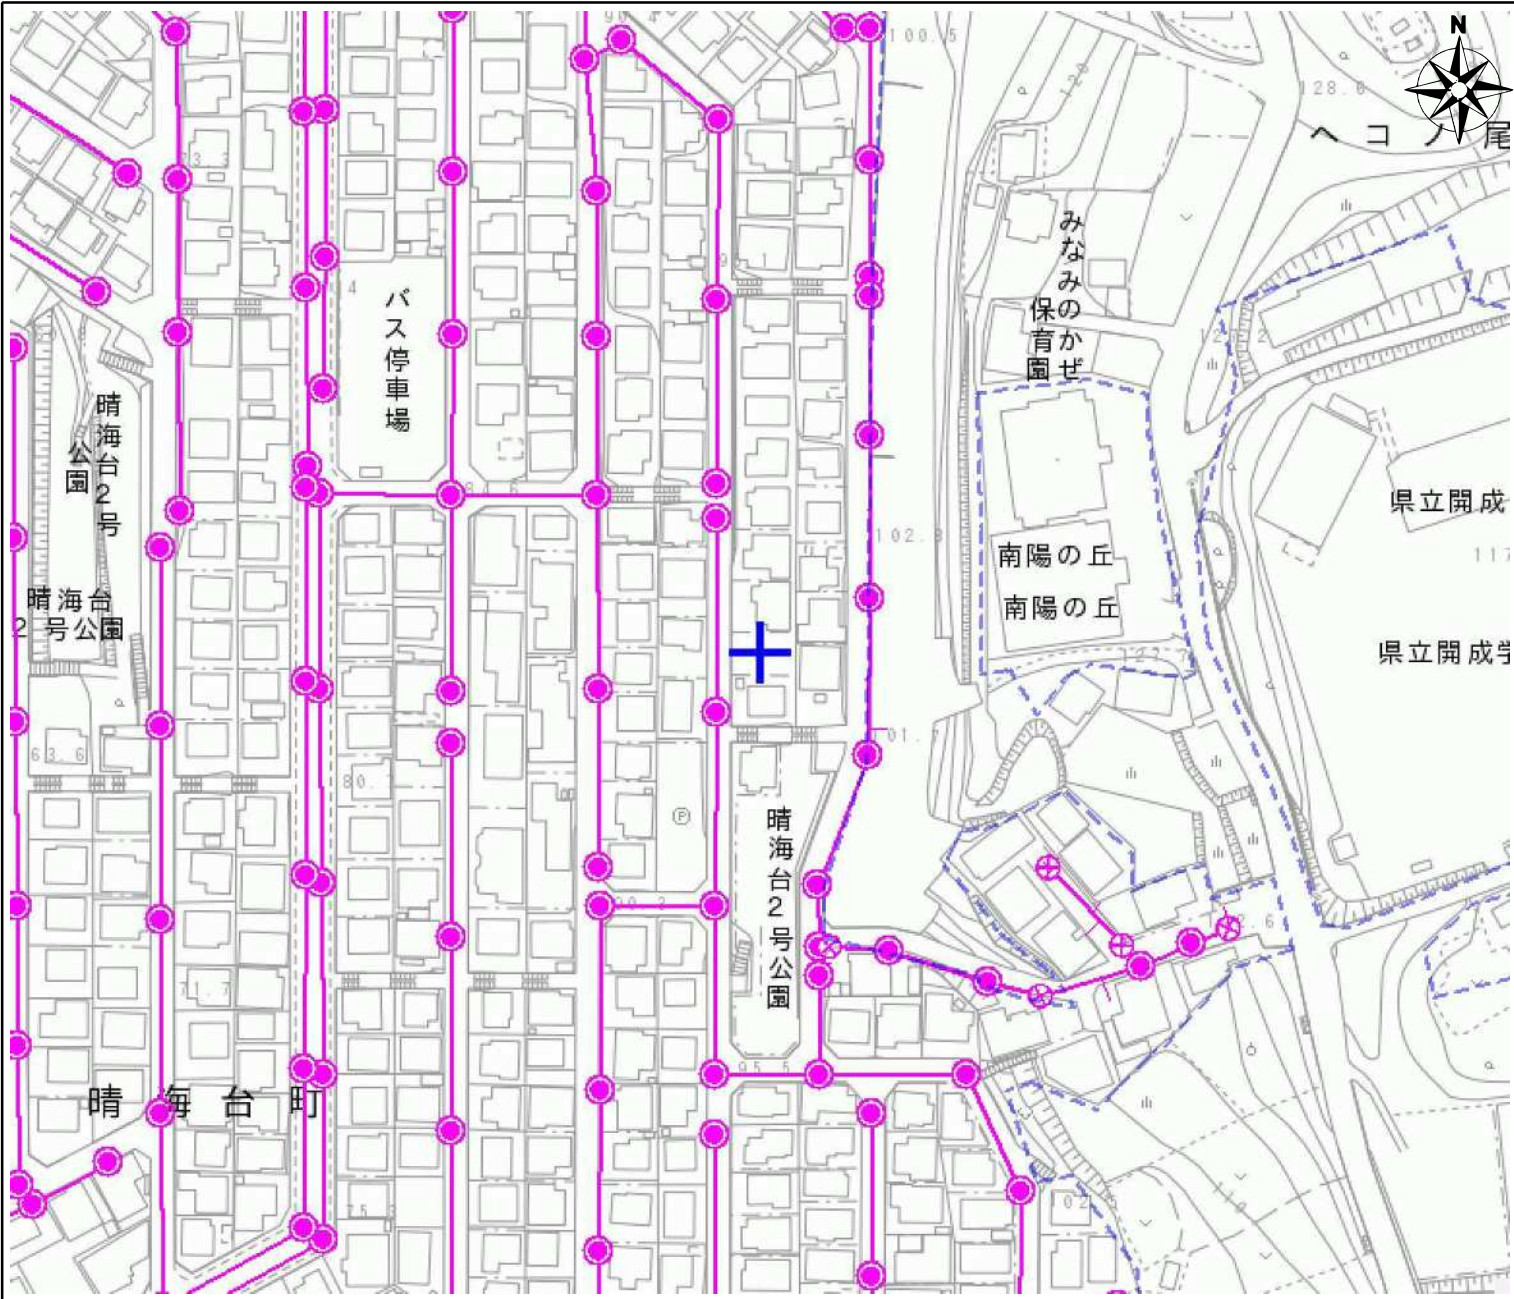

<更新日：令和5年3月31日> 長崎市上下水道局

凡 例

区 域	凡 例
事業計画区域	異形人孔
	特殊人孔
	伏せ越し
管 渠	掃除口
幹線	樹1人孔
枝線	樹2人孔
圧送管	塩ビ人孔
人 孔	マンホールポンプ
Y号人孔	不明
0号人孔	樹
1号人孔	汚水溝(36、50cm)
2号人孔	汚水溝(50×50cm)
3号人孔	塩ビマス類
4号人孔	掃除口
5号人孔	不明

表 記 例

