


縦断面図

新設導水管 : DIP-GX ϕ 300 L=2,300m

導水ポンプ場

第2浄水場

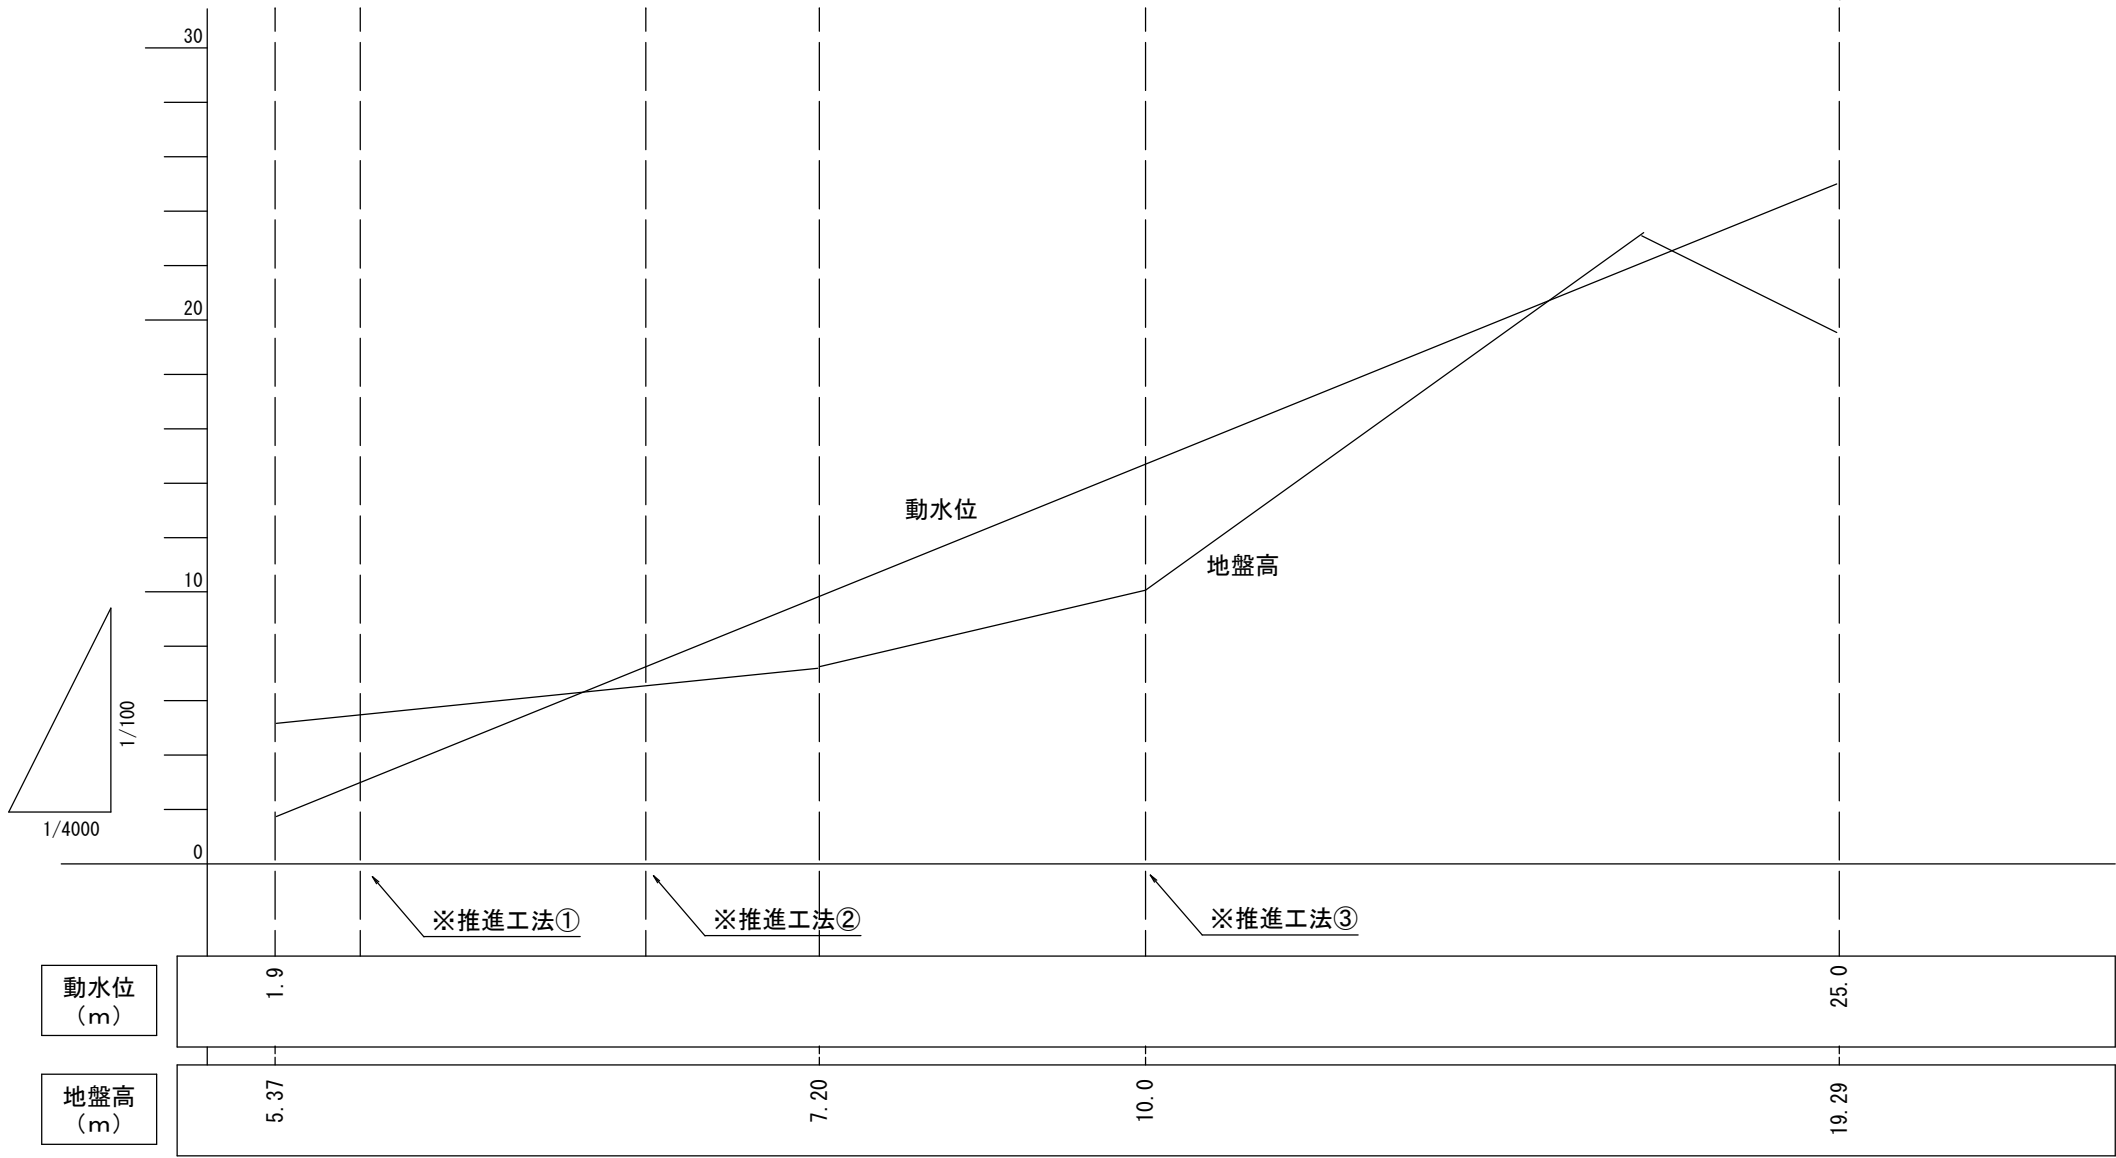

区間	新設導水ポンプ場～第2浄水場
図面種別	縦断面図（新設導水管）
縮尺	横S=1/4000 縦S=1/100
長与町	