



縦断面図

縦 S=1/500 管径 S=free
横 S=1/1500 土被り S=free

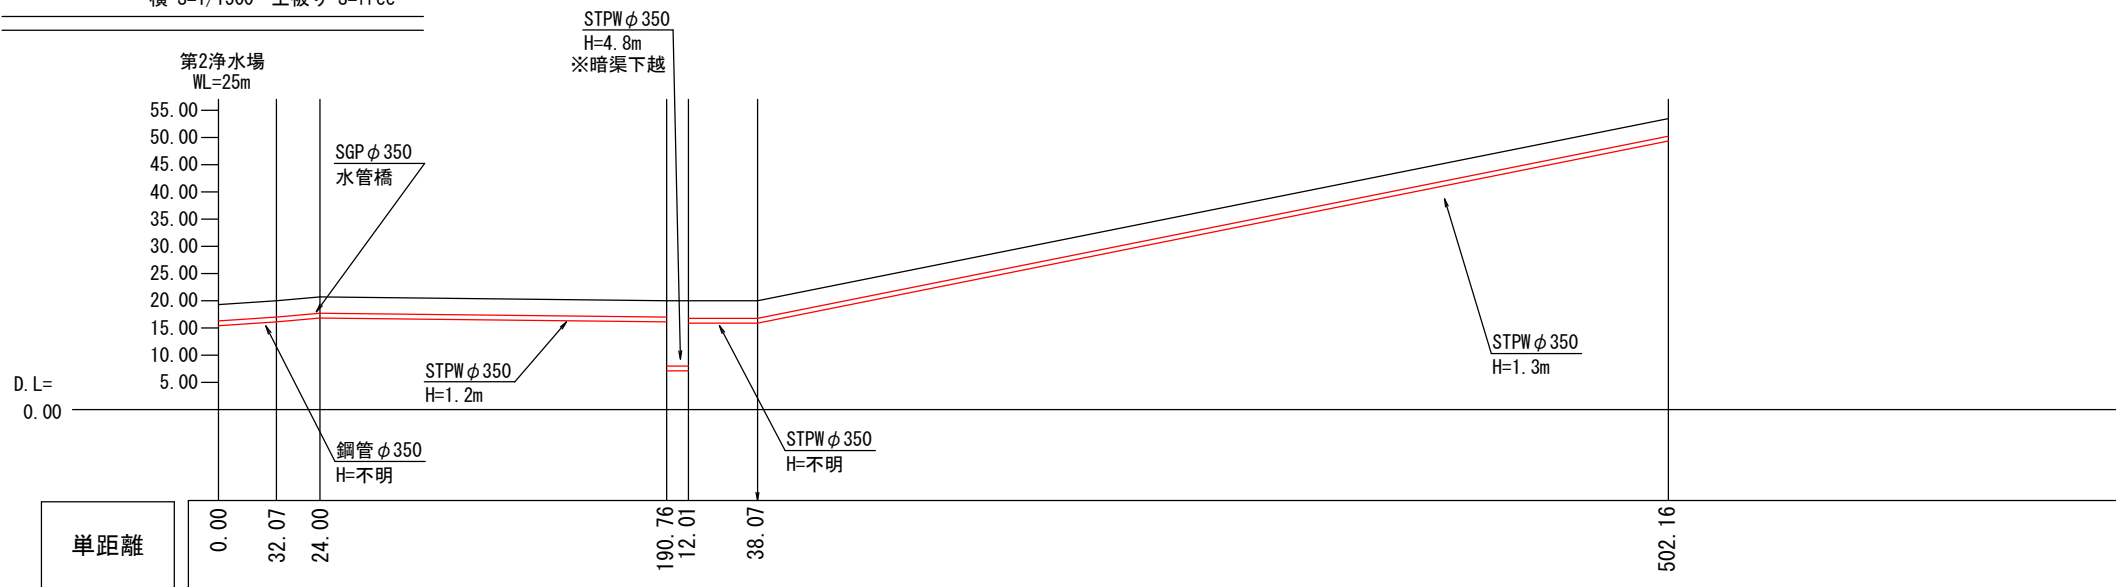

縦断面図

縦 S=1/1000 管径 S=free
横 S=1/1500 土被り S=free

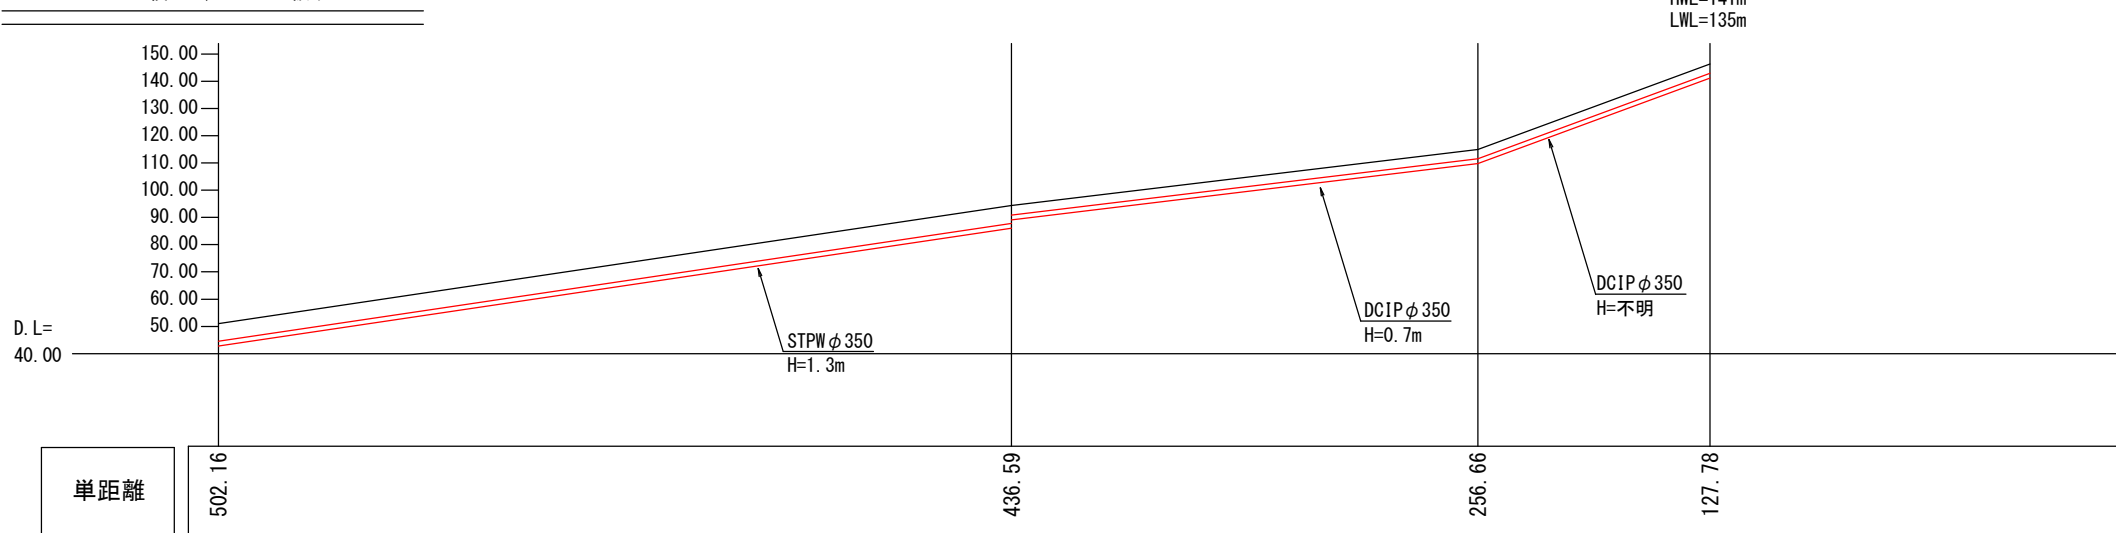

区間	第5配水池～第2浄水場
図面種別	縦断面図（送水管）
縮尺	横S=1/500 縦S=1/100
長与町	