



樹番号	名称	型式	樹深さ	樹蓋	備考
1	小口径樹	T150×200	650	T-8,内蓋	
2	小口径樹	S100×150	500	T-8,内蓋	
3	小口径樹	T100×150	350	樹脂蓋	
4	小口径樹	L100×150	330	樹脂蓋	保護コンクリート

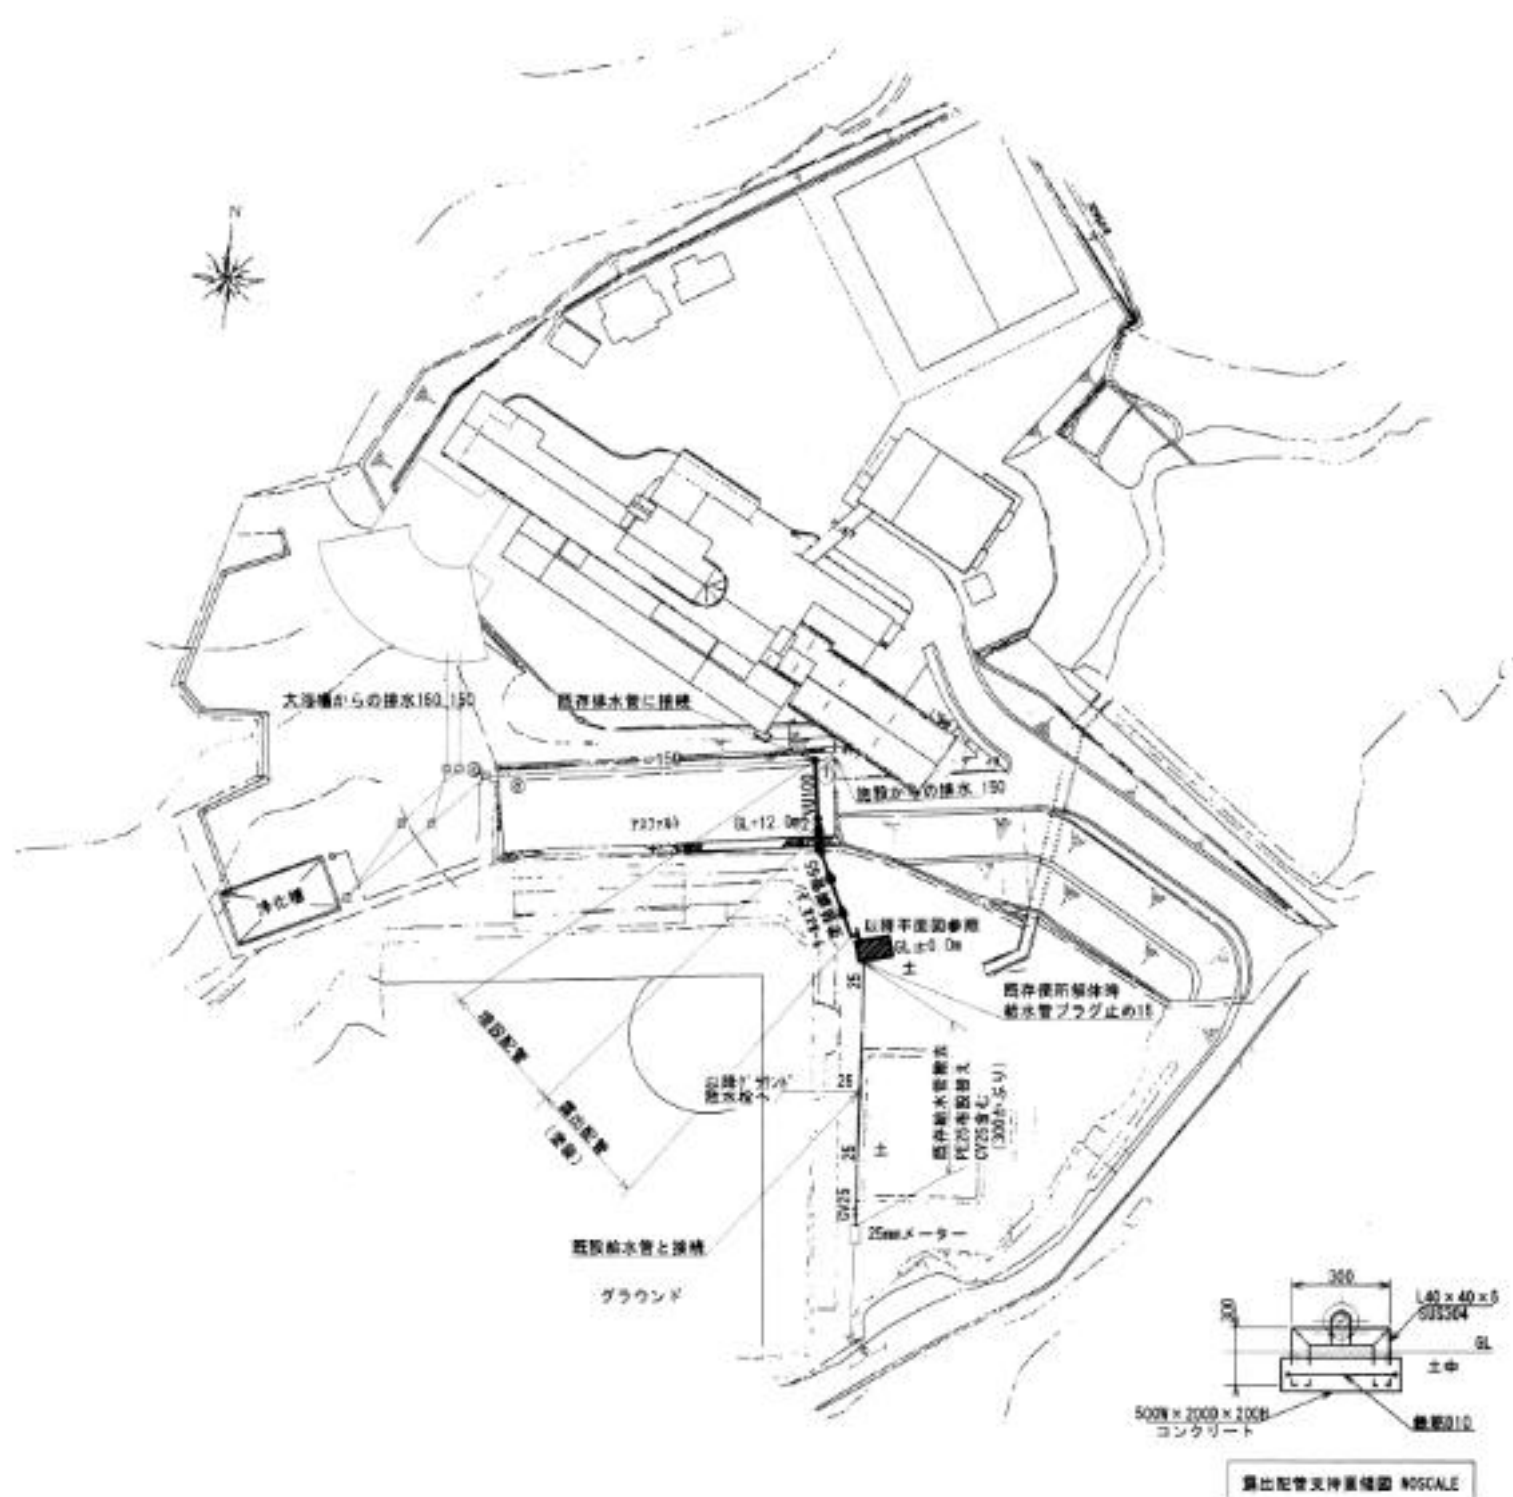


配置図 1/1000



案内図 NOSCALE

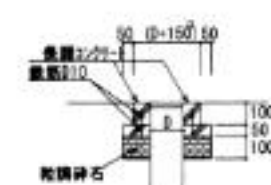


樹保護コンクリート施工要領図 NOSCALE

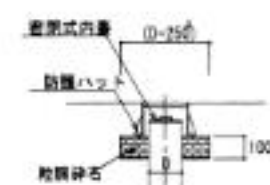

樹防護ハット張り施工要領図 NOSCALE



埋設管施工要領 NOSCALE
(非アスファルト部分)

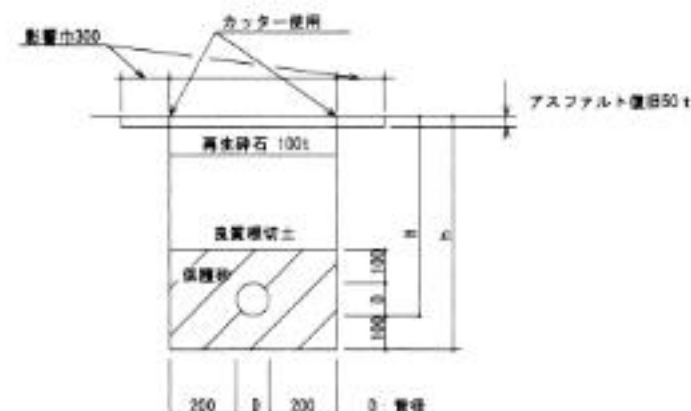

埋設管施工要領 NOSCALE
(アスファルト部分)

工事名	ながさき式見ハイツソフトボール場更新工事	図 号	M5-3
設計者		訂 正	
監 理		縮 尺	
施 工		図 章	
株 式 会 社	新 三 重		

