

表 題 部 (土地の表示)		調製	余 白	不動産番号	3100010088490
地図番号	余 白	筆界特定	余 白		
所 在	長崎市大園町				余 白
① 地 番	② 地 目	③ 地 積	m ²	原因及びその日付〔登記の日付〕	
2005番72	宅地	7875	40	2005番51から分筆 〔令和3年3月22日〕	

権 利 部 (甲 区) (所 有 権 に 関 す る 事 項)			
順位番号	登 記 の 目 的	受付年月日・受付番号	権 利 者 そ の 他 の 事 項
1	合併による所有権登記	令和3年3月22日 第5102号	所有者 長 崎 市 順位2番の登記を転写 令和3年3月22日受付 第5103号



これは登記記録に登録されている事項の全部を証明した書面である。ただし、登記記録の乙区に登録されている事項はない。

令和5年4月11日
長崎地方法務局

登記官


平 野 孝 敏




* 下線のあるものは抹消事項であることを示す。

整理番号 D69471 (1 / 1)

1 / 1

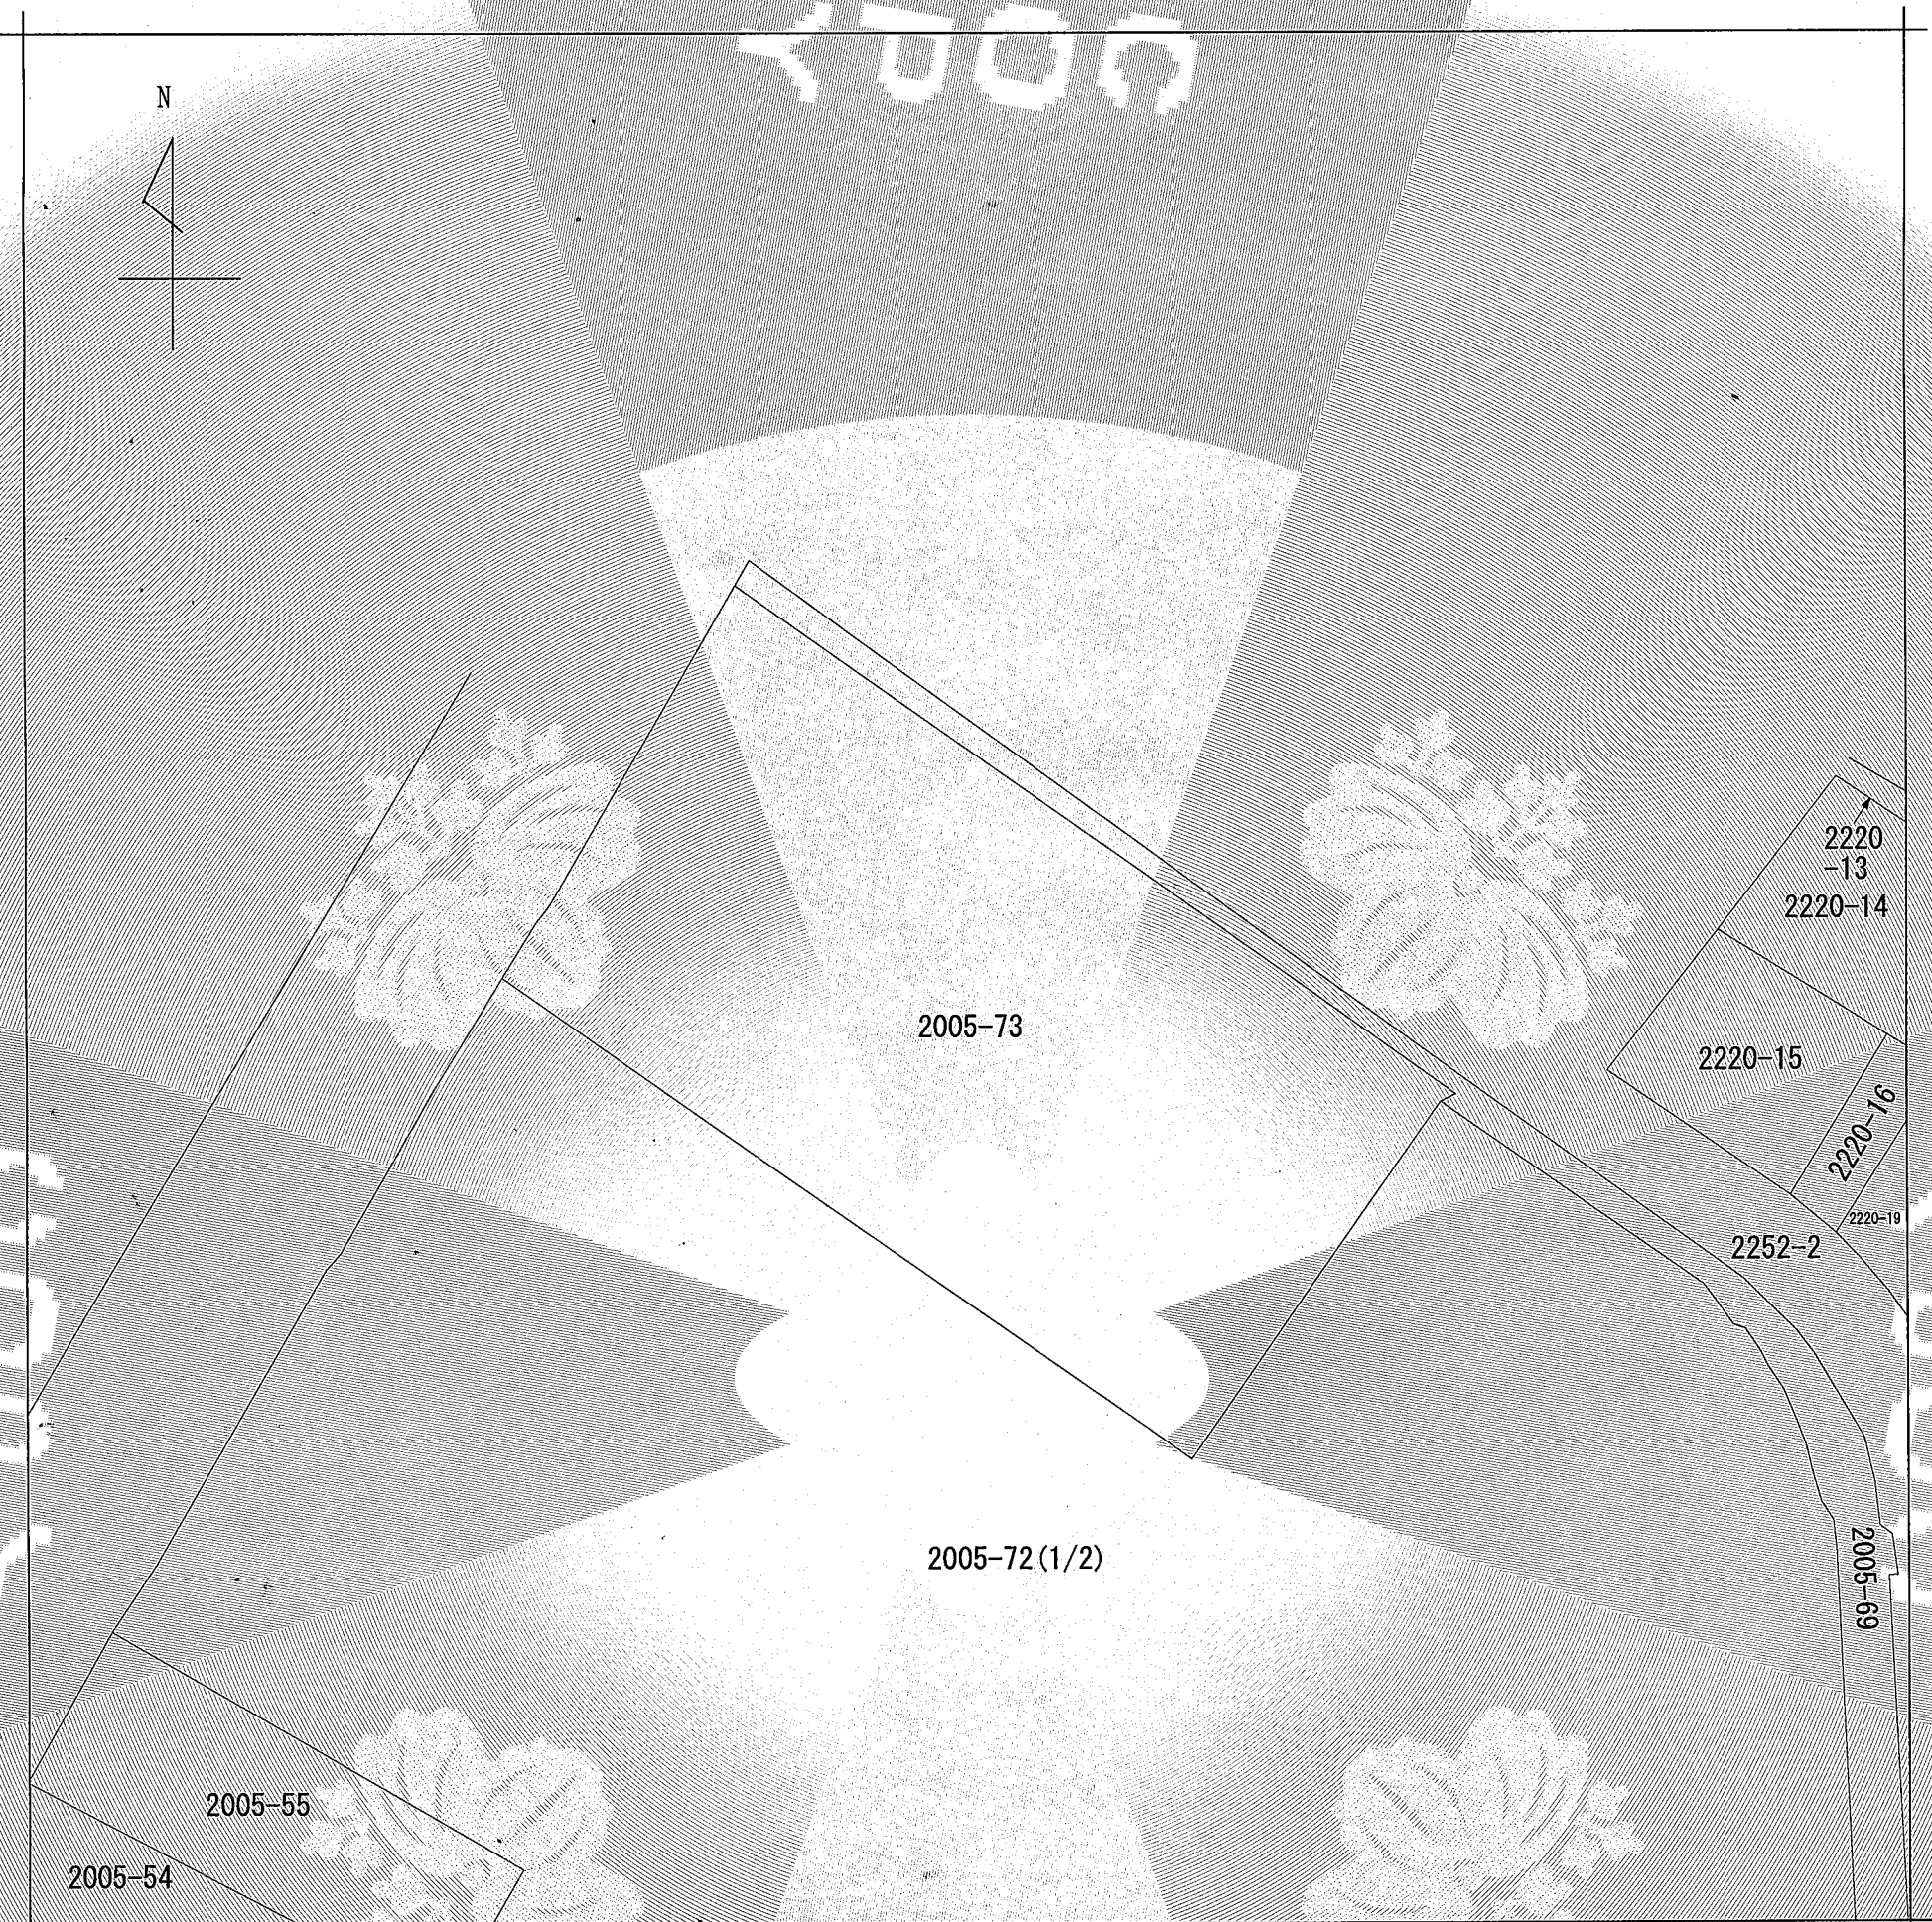

(注) 地図に準ずる図面は、土地の区画を明確にした不動産登記法所定の地図が備え付けられるまでの間、これに代わるものとして備え付けられている図面で、土地の位置及び形状の概略を記載した図面です。

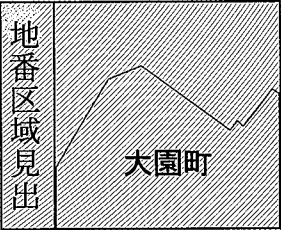

請求部	所在	長崎市大園町				地番	2005番72			
出力縮	1/500	精度区分		座標系番号又は記号		分類	地図に準ずる図面		種類	旧土地台帳附属地図
作成年月日	昭和52年4月1日			備付年月日(原図)		補記事項				


これは地図に準ずる図面に記録されている内容を証明した書面である。

令和5年4月11日
長崎地方法務局


登記官

平野孝敏



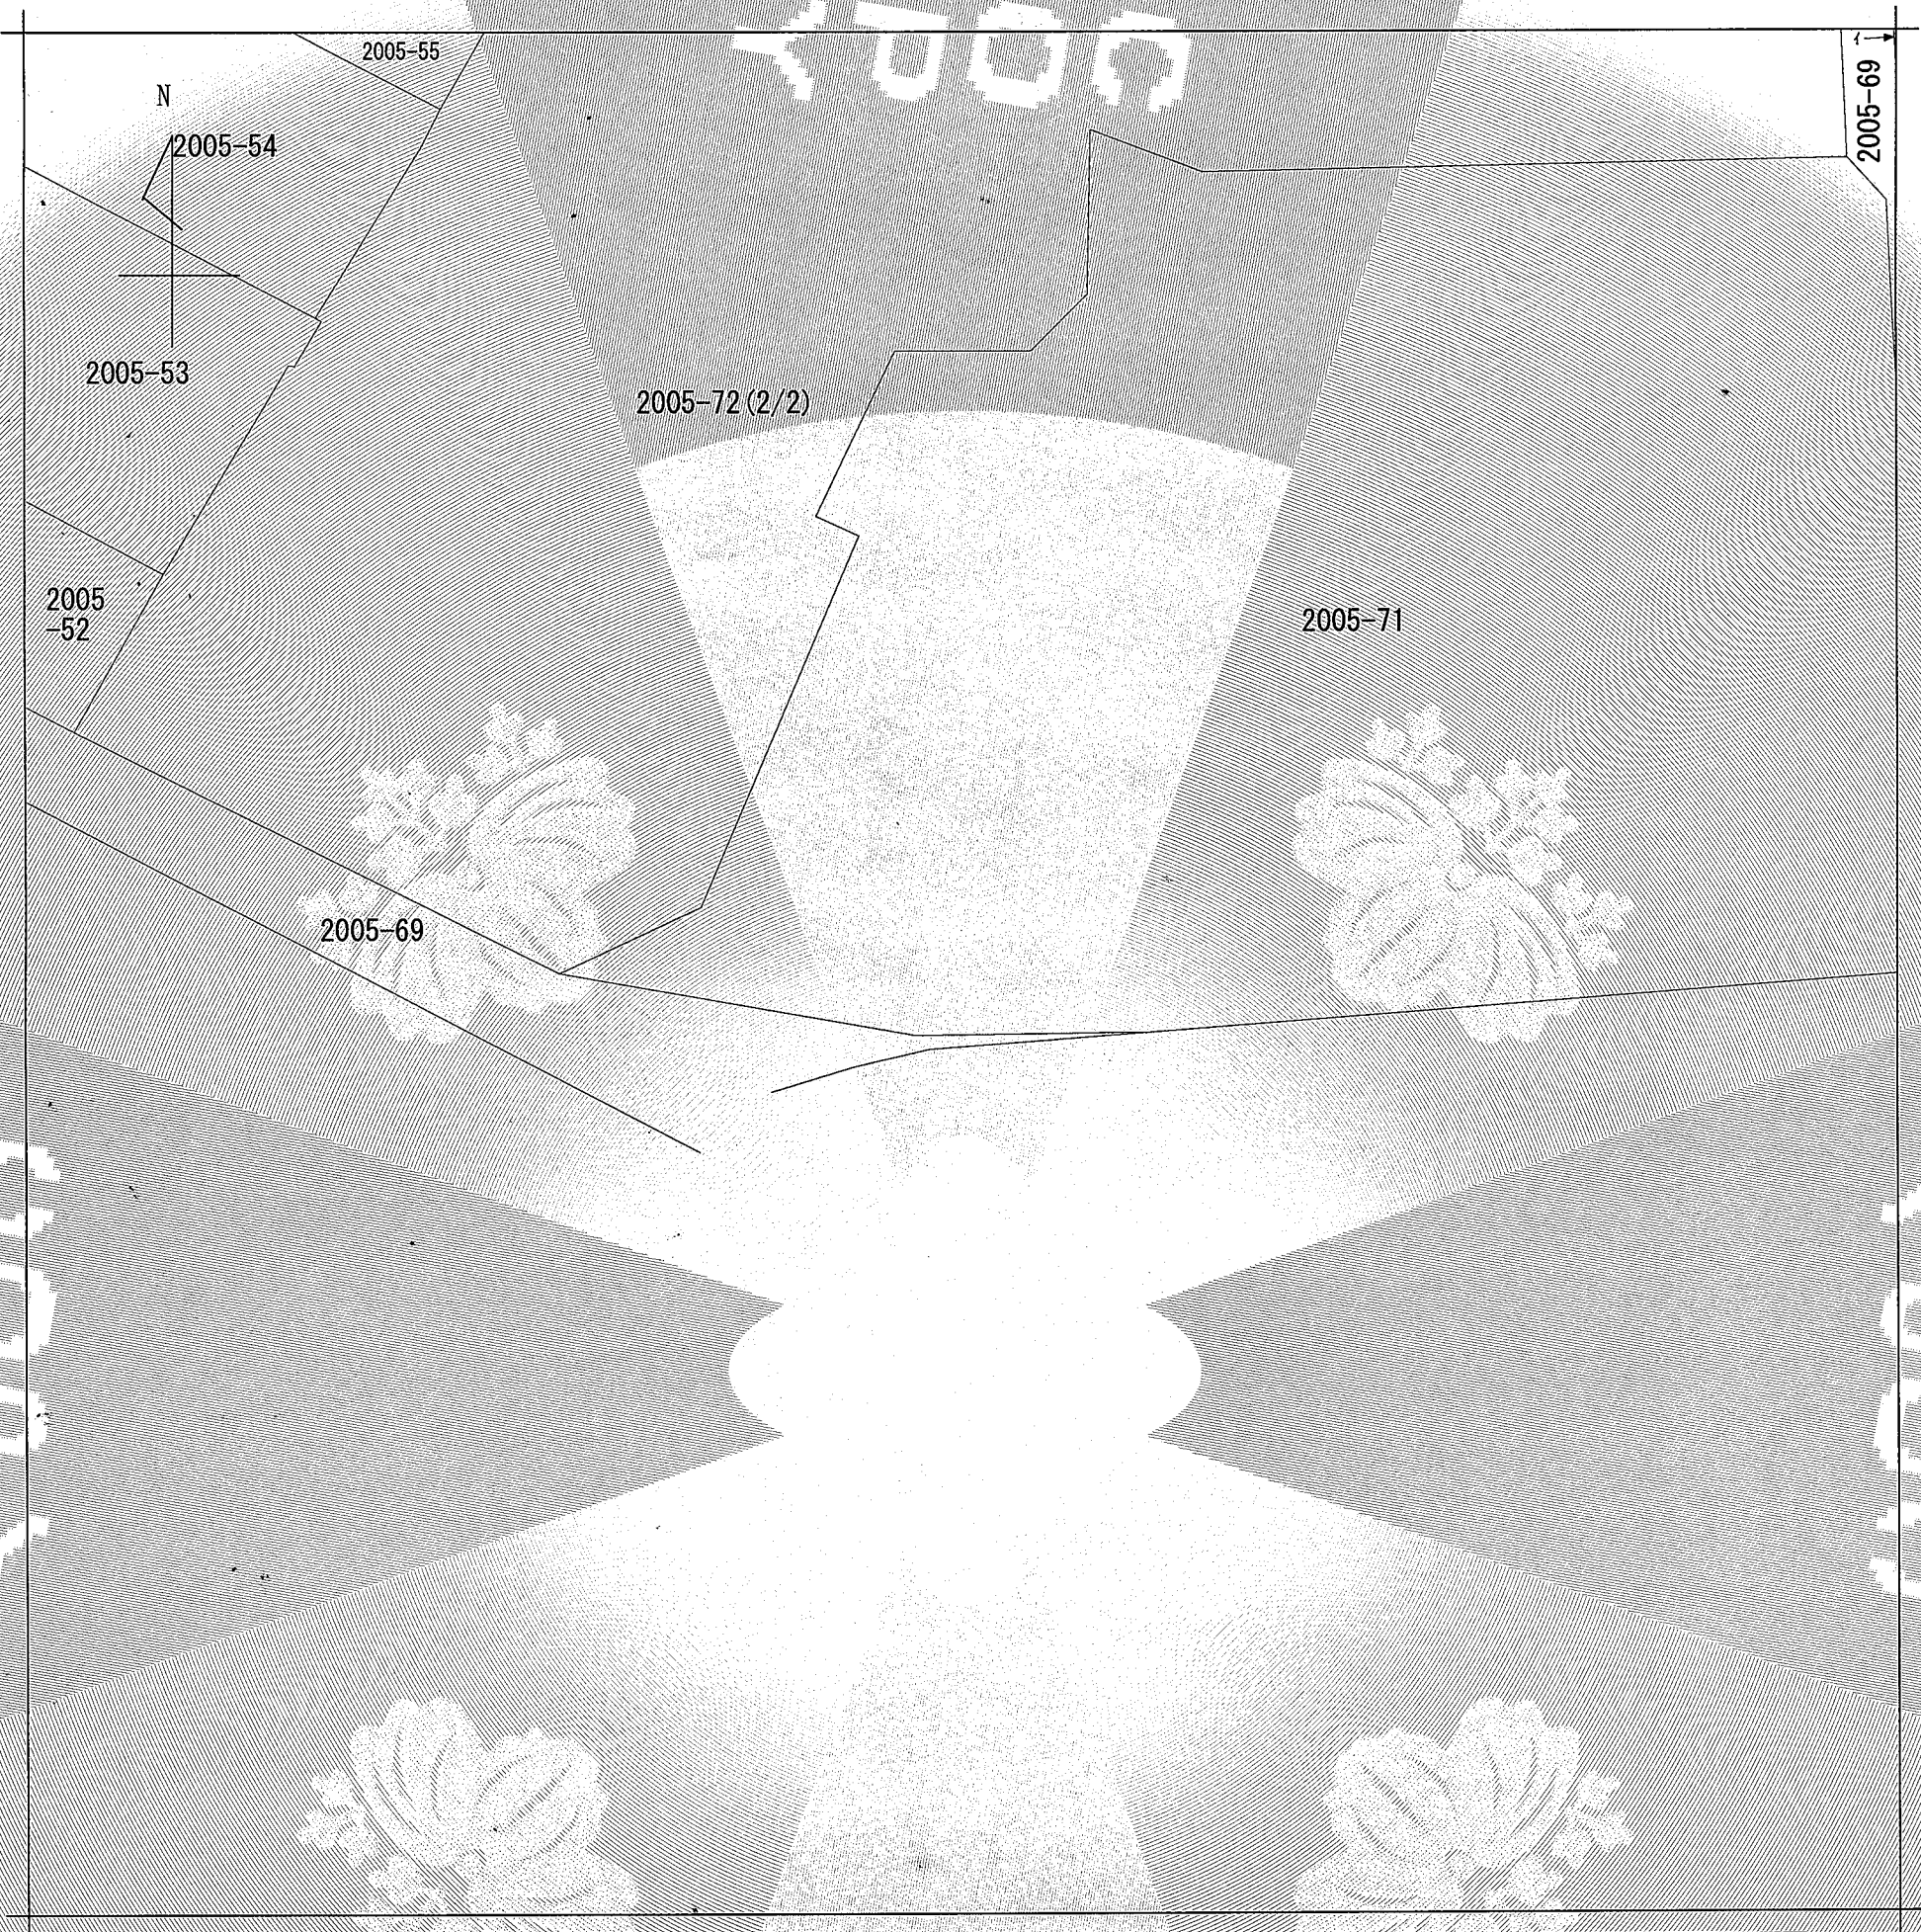

(注) 地図に準ずる図面は、土地の区画を明確にした不動産登記法所定の地図が備え付けられるまでの間、これに代わるものとして備え付けられている図面で、土地の位置及び形状の概略を記載した図面です。

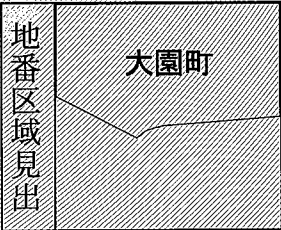

請求部	所在	長崎市大園町				地番	2005番72			
出力縮	1/500	精度区分		座標系番号又は記号		分類	地図に準ずる図面		種類	旧土地台帳附属地図
作成年月日	昭和52年4月1日			備付年月日(原図)				補記事項		


これは地図に準ずる図面に記録されている内容を証明した書面である。

令和5年4月11日
長崎地方法務局

請求番号：7-1
(2/2)

登記官

平野孝敏

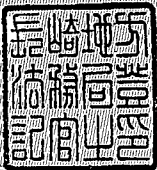


登記年月日：令和3年3月22日

地積測量図


地番	2005-51 2005-69~2005-73
土地の所在	長崎市大園町

12-1

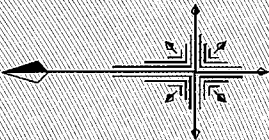

全図

街区基準点			
点名	標識	X座標	Y座標
10B07	金属標	-21673.630	31649.545
10B09	金属標	-21900.846	31569.931
1A070	金属鉄	-21960.049	31608.261
1A073	金属鉄	-21713.691	31731.861

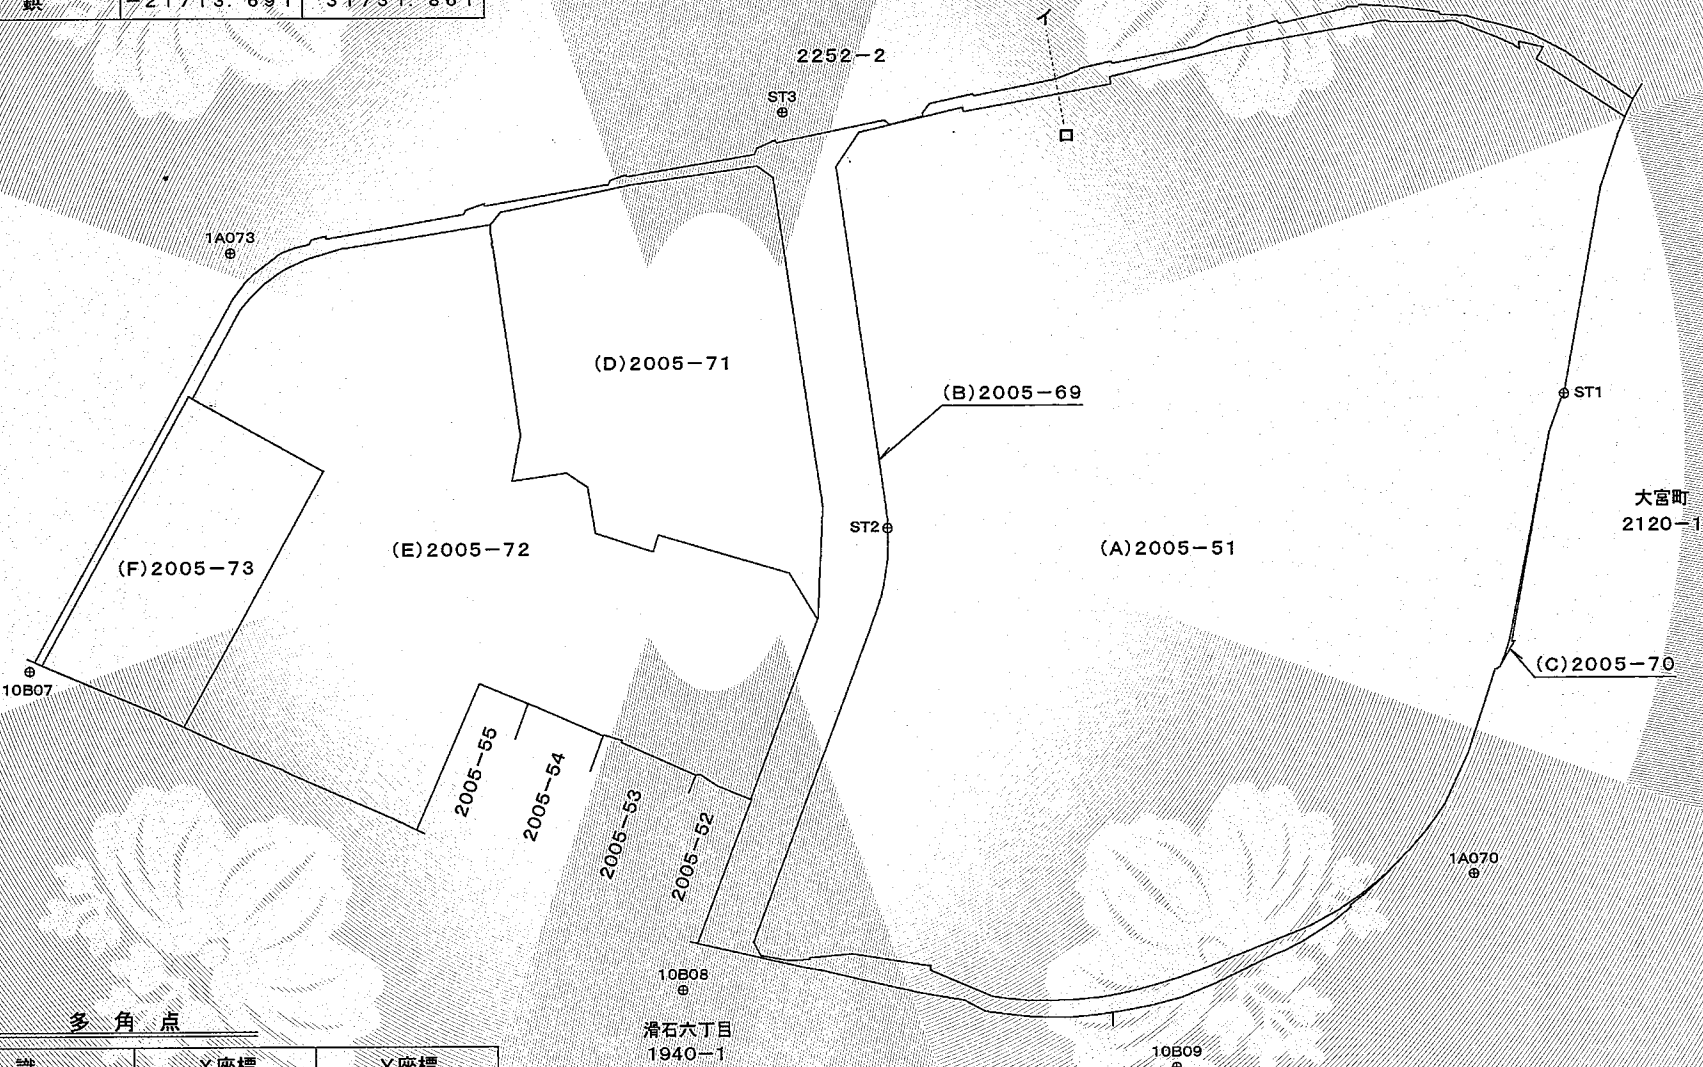

多角点			
点名	標識	X座標	Y座標
ST1	金属鉄(1号)	-21978.317	31703.067
ST2	金属鉄(1号)	-21843.870	31677.079
ST3	金属鉄(1号)	-21823.343	31759.226

総合計面積	40775.33 m ²
-------	-------------------------

測量年月日	令和3年 3月18日
座標系	世界測地 I 系

調査報告書 No.2100010

作成者 長崎市大園町20番11号
土地家屋調査士 初柴 稔
(令和 3年 3月22日作成)

嘱託者 長崎市長 田上 富久

縮尺 1/1500

これは図面に記録されている内容を証明した書面である。
令和5年4月11日 長崎地方務局

登記官

平野孝敏



登記年月日：令和3年3月22日

これは図面に記録されている内容を証明した書面である。
令和5年4月11日
長崎地方事務局


登記官

平野孝敏



地積測量図

地番	2005-51
土地の所在	長崎市大園町

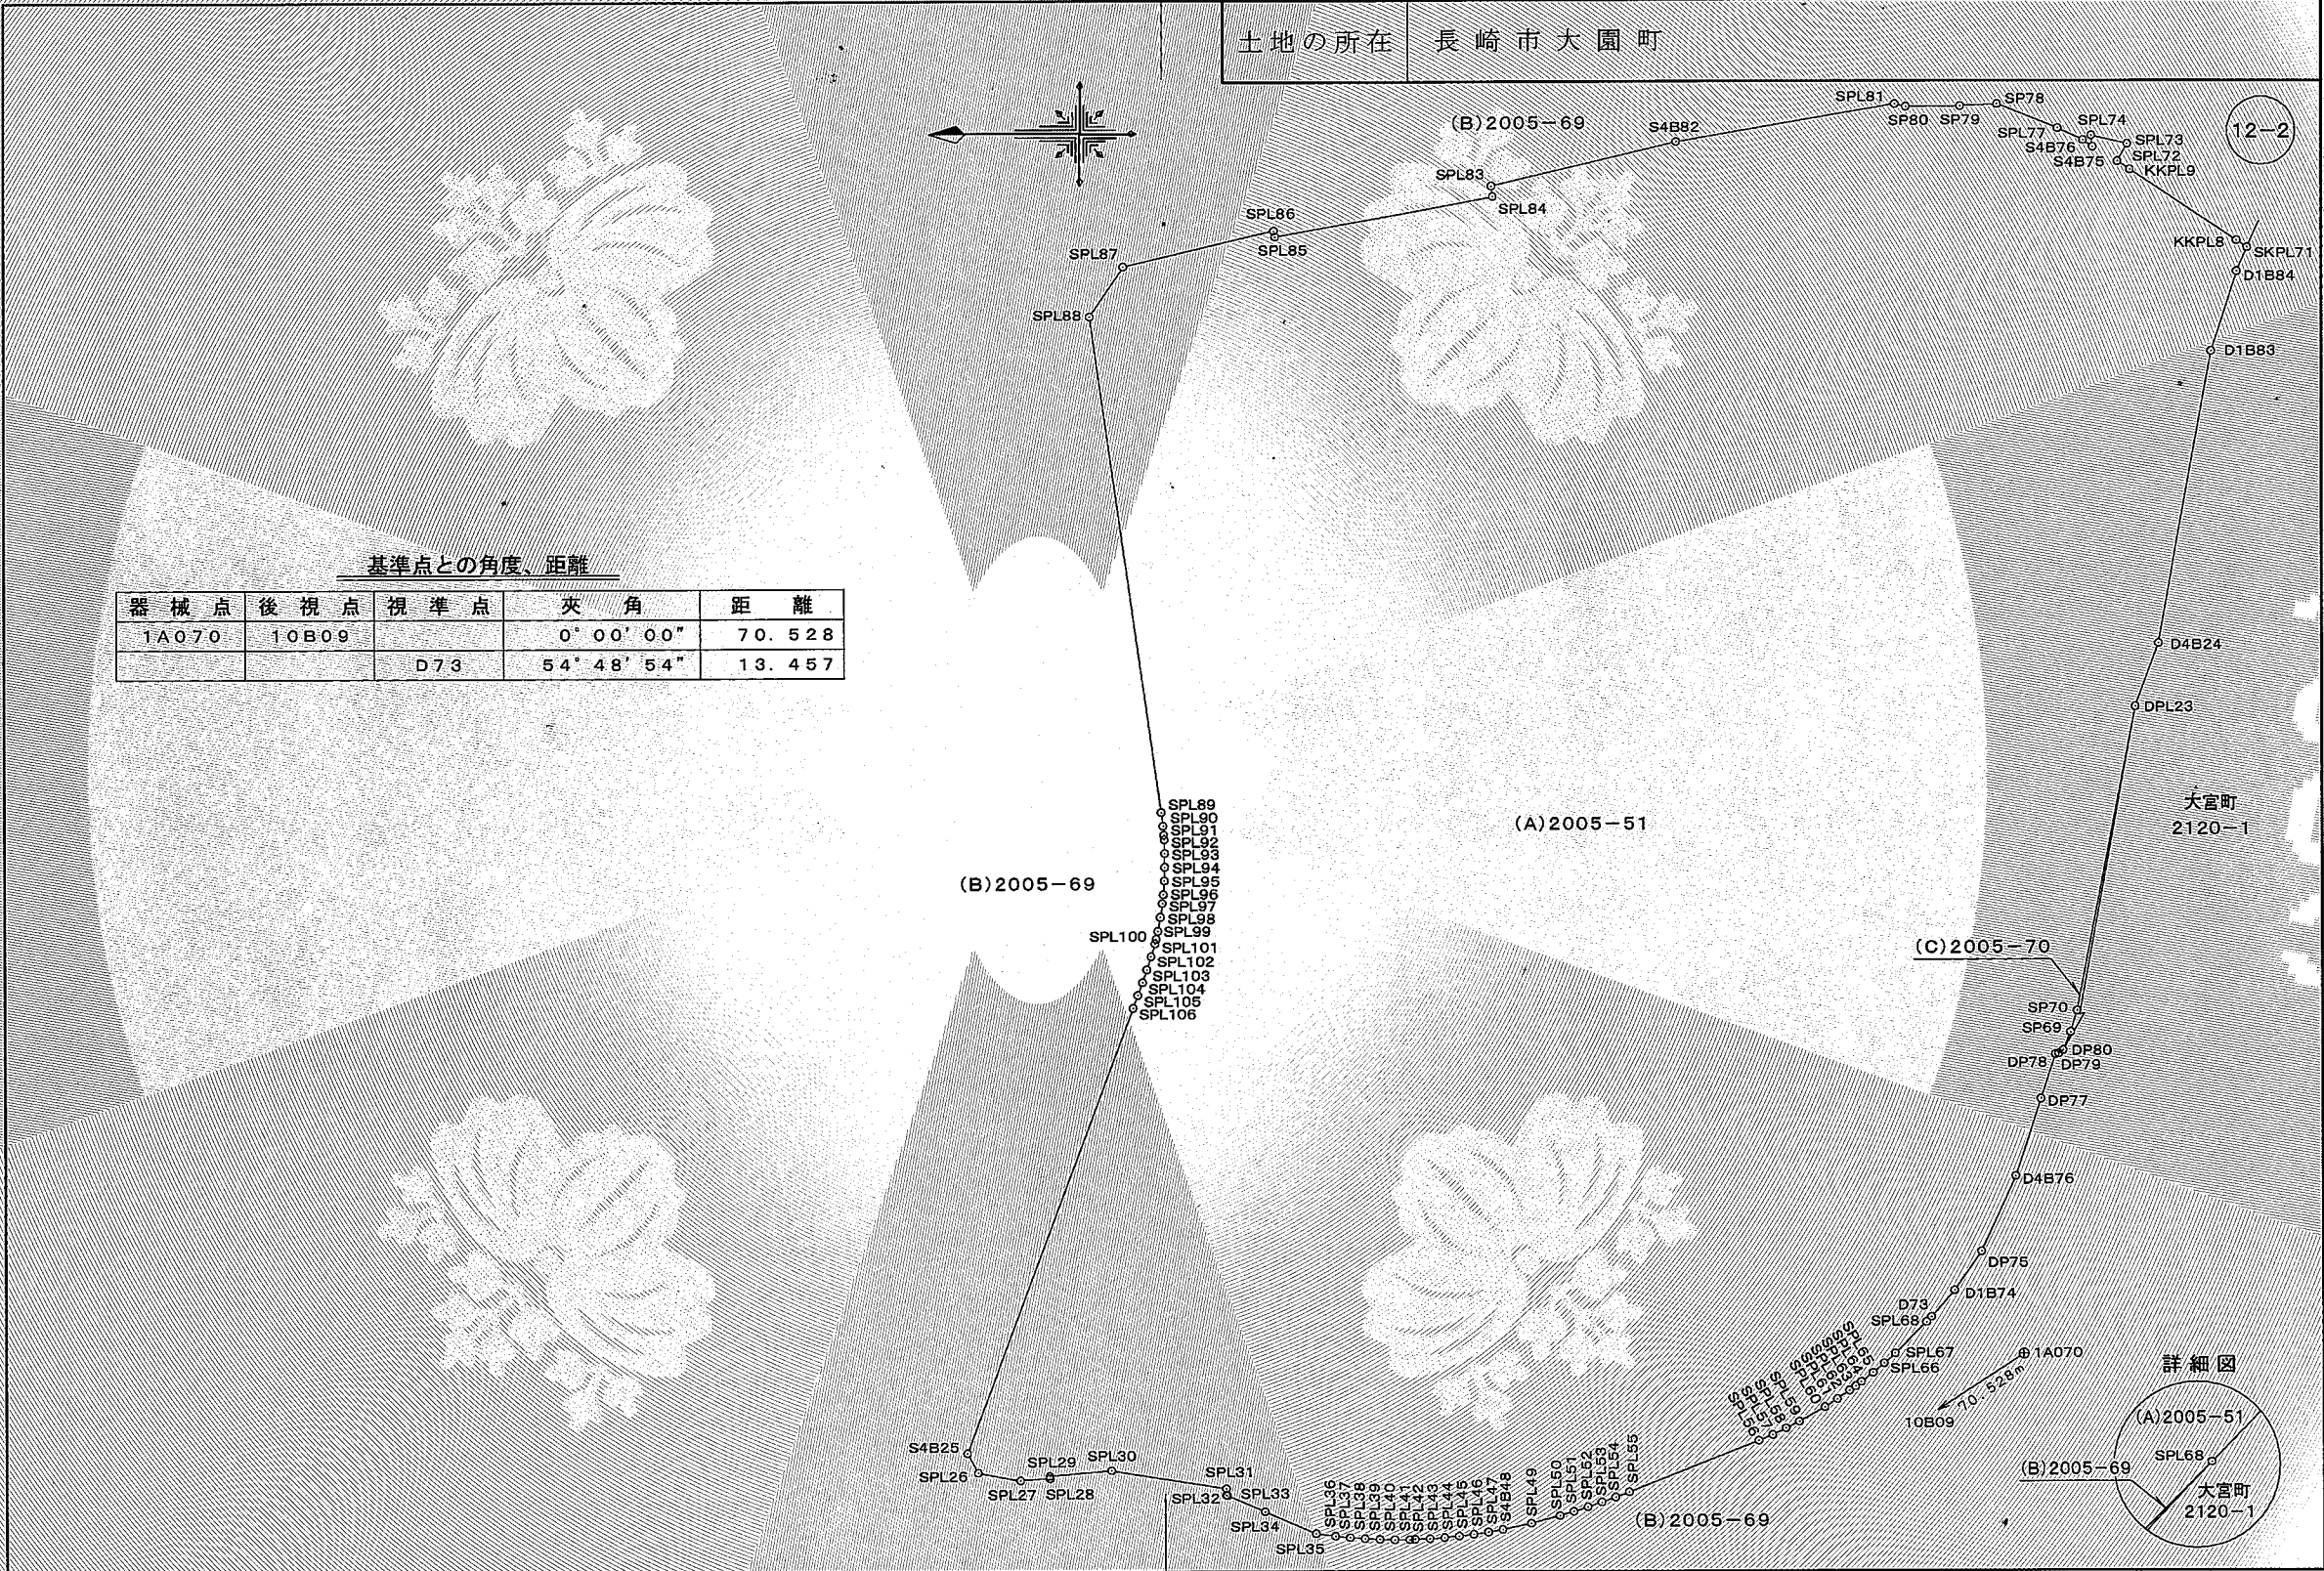

基準点との角度、距離

器械点	後視点	視準点	夾角	距離
1A070	10B09		0° 00' 00"	70.528
		D73	54° 48' 54"	13.457

作成者	長崎市大園町20番11号 土地家屋調査士 初柴 穰	嘱託者	長崎市長 田上 富久	縮尺	1/1000
(令和 3年 3月 22日作成)					

これは図面に記録されている内容を証明した書面である。
令和5年4月11日
長崎地方方法務局

COPY

登記官
平野孝敏



求積表

地 番	(A) 2005-51				
NO	標 識	X	Y	距	離
S4B25	新設4号金属板	-21816.890	31595.094	64.351	
SPL26	新設プレート	-21818.325	31592.458	3.001	
SPL27	新設プレート	-21824.060	31591.406	5.831	
SPL28	新設プレート	-21828.045	31591.662	3.993	
SPL29	新設プレート	-21828.030	31591.965	0.303	
SPL30	新設プレート	-21836.430	31592.706	8.433	
SPL31	新設プレート	-21851.999	31590.251	15.761	
SPL32	新設プレート	-21852.001	31589.372	0.879	
SPL33	新設プレート	-21852.158	31589.310	0.169	
SPL34	新設プレート	-21857.251	31587.115	5.546	
SPL35	新設プレート	-21864.143	31584.098	7.523	
SPL36	新設プレート	-21866.711	31583.766	2.589	
SPL37	新設プレート	-21868.703	31583.565	2.002	
SPL38	新設プレート	-21870.715	31583.418	2.017	
SPL39	新設プレート	-21872.705	31583.325	1.992	
SPL40	新設プレート	-21874.711	31583.292	2.006	
SPL41	新設プレート	-21876.713	31583.295	2.002	
SPL42	新設プレート	-21877.451	31583.329	0.739	
SPL43	新設プレート	-21879.448	31583.396	1.998	
SPL44	新設プレート	-21881.446	31583.542	2.003	
SPL45	新設プレート	-21883.439	31583.736	2.002	
SPL46	新設プレート	-21885.421	31583.971	1.996	
SPL47	新設プレート	-21887.413	31584.265	2.014	
S4B48	新設4号金属板	-21889.383	31584.614	2.001	
SPL49	新設プレート	-21893.289	31585.464	3.997	
SPL50	新設プレート	-21897.148	31586.496	3.995	
SPL51	新設プレート	-21899.059	31587.076	1.997	
SPL52	新設プレート	-21900.973	31587.678	2.006	
SPL53	新設プレート	-21902.864	31588.316	1.996	
SPL54	新設プレート	-21904.742	31588.987	1.994	
SPL55	新設プレート	-21906.613	31589.696	2.001	
SPL56	新設プレート	-21924.210	31596.602	18.904	
SPL57	新設プレート	-21926.074	31597.381	2.020	
SPL58	新設プレート	-21927.875	31598.249	1.999	
SPL59	新設プレート	-21929.652	31599.160	1.997	
SPL60	新設プレート	-21933.115	31601.119	3.979	
SPL61	新設プレート	-21934.801	31602.201	2.003	
SPL62	新設プレート	-21936.446	31603.337	1.999	
SPL63	新設プレート	-21937.257	31603.910	0.993	
SPL64	新設プレート	-21938.056	31604.510	0.999	
SPL65	新設プレート	-21939.634	31605.731	1.995	
SPL66	新設プレート	-21941.155	31607.013	1.989	
SPL67	新設プレート	-21942.650	31608.333	1.994	
SPL68	新設プレート	-21946.875	31612.575	5.987	
D73		-21947.563	31613.279	0.984	
D1B74	新設1号金属板	-21950.693	31616.879	4.770	
DP75	新設プラスチック杭	-21954.353	31622.131	6.401	
D4B76	新設4号金属板	-21959.025	31632.327	11.215	
DP77	新設プラスチック杭	-21962.467	31642.817	11.040	
DP78	新設プラスチック杭	-21964.422	31648.823	6.316	

地 番 2005-51

土地の所在 長崎市大園町

地 積 測 量 図

DP79	新設プラスチック杭	-21964.886	31648.913	0.473
DP80	新設プラスチック杭	-21965.471	31649.370	0.742
SP69	新設プラスチック杭	-21966.496	31651.819	2.655
SP70	新設プラスチック杭	-21967.369	31654.710	3.020
DPL23	新設プレート	-21975.362	31695.624	41.687
D4B24	新設4号金属板	-21978.494	31704.125	9.060
D1B83	新設1号金属板	-21985.656	31743.573	40.093
D1B84	新設1号金属板	-21989.105	31754.332	11.299
SKPL71	新設プレート	-21990.524	31757.563	3.529
KKPL8	既設プレート	-21989.107	31758.504	1.701
KKPL9	既設プレート	-21974.727	31768.035	17.252
SPL72	新設プレート	-21973.067	31769.151	2.000
SPL73	新設プレート	-21974.382	31771.494	2.687
SPL74	新設プレート	-21969.513	31772.661	5.007
S4B75	新設4号金属板	-21969.692	31771.106	1.565
S4B76	新設4号金属板	-21968.381	31772.032	1.605
SPL77	新設プレート	-21964.961	31773.635	3.777
SP78	新設プラスチック杭	-21956.750	31776.875	8.827
SP79	新設プラスチック杭	-21951.748	31776.596	5.010
SP80	新設プラスチック杭	-21944.434	31776.539	7.314
SPL81	新設プレート	-21942.937	31776.897	1.539
S4B82	新設4号金属板	-21913.467	31771.872	29.895
SPL83	新設プレート	-21888.297	31765.999	25.846
SPL84	新設プレート	-21888.477	31764.561	1.449
SPL85	新設プレート	-21859.081	31759.211	29.879
SPL86	新設プレート	-21858.912	31760.026	0.832
SPL87	新設プレート	-21838.472	31755.244	20.992
SPL88	新設プレート	-21833.900	31748.494	8.153
SPL89	新設プレート	-21843.504	31681.667	67.514
SPL90	新設プレート	-21843.728	31679.840	1.841
SPL91	新設プレート	-21843.842	31678.638	1.207
SPL92	新設プレート	-21843.893	31678.003	0.637
SPL93	新設プレート	-21843.958	31676.171	1.833
SPL94	新設プレート	-21843.954	31674.303	1.868
SPL95	新設プレート	-21843.898	31672.478	1.826
SPL96	新設プレート	-21843.750	31670.627	1.857
SPL97	新設プレート	-21843.601	31669.419	1.217
SPL98	新設プレート	-21843.329	31667.580	1.859
SPL99	新設プレート	-21842.993	31665.696	1.914
SPL100	新設プレート	-21842.761	31664.621	1.100
SPL101	新設プレート	-21842.597	31664.003	0.639
SPL102	新設プレート	-21842.052	31662.261	1.825
SPL103	新設プレート	-21841.478	31660.510	1.843
SPL104	新設プレート	-21840.877	31658.762	1.848
SPL105	新設プレート	-21840.239	31657.035	1.841
SPL106	新設プレート	-21839.595	31655.306	1.845
合 計		-47731.852560		
合 計 面 積		23865.9262800		
地 積		23865.92	m	
坪 数		7219.44	坪	

計算方法: F=1/2ΣYn(Xn+1-Xn-1)

作 成 者 長崎市中園町20番11号
土地家屋調査士 初 柴 穰
(令和 3年 3月22日作成)

嘱 託 者 長崎市長 田 上 富 久

縮尺 1/

登記年月日：令和3年3月22日

これは図面に記録されている内容を証明した書面である。
令和5年4月11日 長崎地方方法務局

長崎地方法務局


登記官

平野孝敏



請求番号：7-2

(4/12)

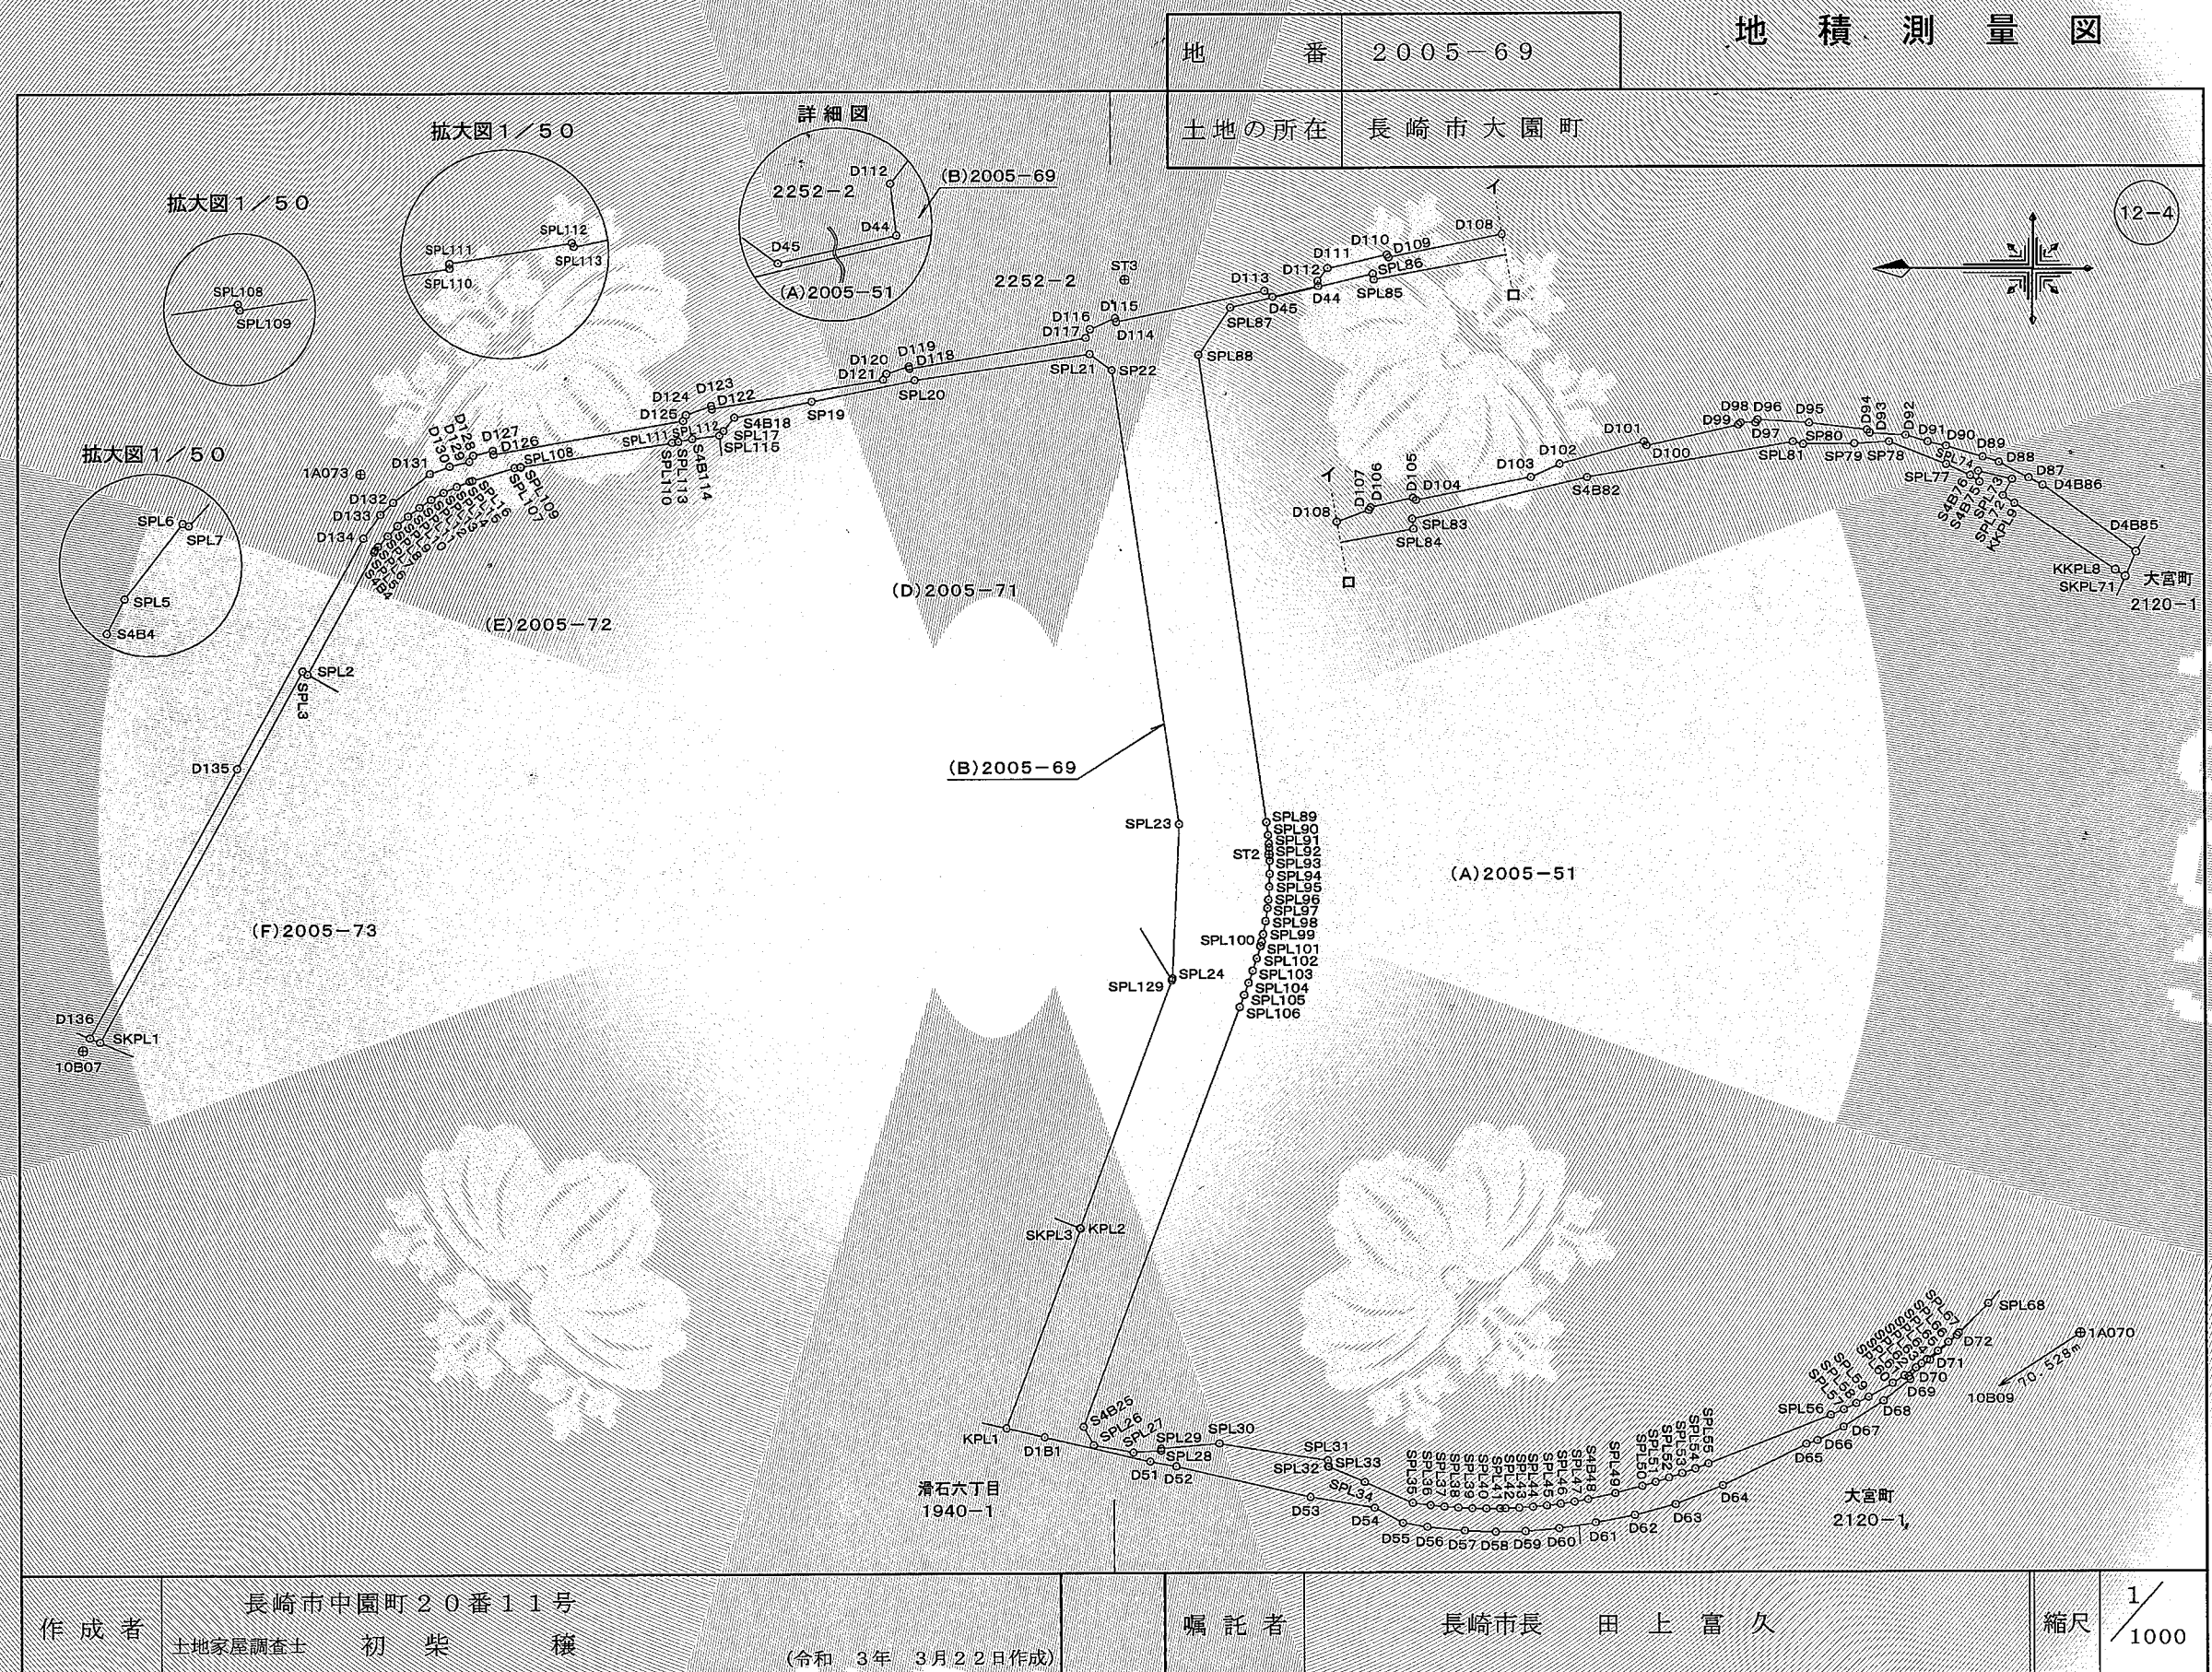

これは図面に記録されている内容を証明した書面である。
令和5年4月11日
長崎地方法務局

COPY
登記官
平野孝敏



コピー

地番	2005-69	地積測量図
土地の所在	長崎市大園町	

求積表

地番	(B) 2005-69			
NO	標識	X	Y	距離
D4B85	新設4号金属板	-21992.070	31761.085	3.846
D4B86	新設4号金属板	-21978.732	31770.655	16.416
D87		-21976.749	31771.696	2.240
D88		-21972.473	31773.940	4.829
D89		-21970.159	31774.708	2.438
D90		-21964.942	31776.265	5.444
D91		-21962.301	31776.871	2.710
D92		-21959.122	31777.790	3.309
D93		-21953.971	31778.119	5.161
D94		-21953.578	31778.564	0.594
D95		-21945.296	31779.594	8.346
D96		-21937.913	31780.052	7.397
D97		-21937.628	31779.623	0.515
D98		-21935.453	31779.629	2.175
D99		-21935.124	31779.337	0.440
D100		-21921.990	31776.379	13.463
D101		-21921.609	31776.962	0.696
D102		-21909.522	31773.792	12.496
D103		-21905.380	31771.917	4.547
D104		-21888.864	31768.685	16.829
D105		-21888.427	31769.015	0.548
D106		-21882.322	31767.668	6.252
D107		-21882.093	31767.294	0.439
D108		-21877.487	31765.596	4.909
D109		-21861.201	31762.361	16.604
D110		-21860.940	31762.750	0.468
D111		-21852.440	31760.873	8.705
D112		-21851.008	31759.048	2.320
D44		-21851.096	31758.311	0.742
D45		-21844.550	31756.776	6.724
D113		-21843.388	31757.626	1.440
D114		-21822.101	31753.204	21.741
D115		-21821.925	31753.767	0.590
D116		-21818.303	31752.185	3.952
D117		-21817.683	31750.951	1.381
D118		-21792.358	31746.658	25.686
D119		-21792.293	31746.984	0.332
D120		-21789.069	31745.954	3.385
D121		-21788.595	31745.106	0.971
D122		-21764.133	31741.030	24.799
D123		-21764.011	31741.497	0.483
D124		-21760.392	31740.218	3.838
D125		-21759.980	31739.380	0.934
D126		-21732.743	31734.638	27.647
D127		-21732.628	31735.206	0.580
D128		-21729.826	31734.507	2.888
D129		-21729.256	31733.630	1.046
D130		-21726.449	31732.941	2.890
D131		-21723.624	31731.911	3.007
D132		-21718.349	31727.814	6.679

D133		-21716.515	31726.072	2.529
D134		-21714.061	31722.691	4.178
D135		-21695.849	31689.752	37.638
D136		-21674.629	31651.380	43.849
SKPL1	新設プレート	-21676.082	31650.759	1.580
SPL3	新設プレート	-21705.285	31703.673	60.438
SPL2	新設プレート	-21706.002	31703.186	0.867
S4B4	新設4号金属板	-21715.609	31720.709	19.984
SPL5	新設プレート	-21715.736	31720.956	0.278
SPL6	新設プレート	-21716.155	31721.497	0.684
SPL7	新設プレート	-21716.199	31721.480	0.047
SPL8	新設プレート	-21717.566	31723.018	2.058
SPL9	新設プレート	-21718.980	31724.463	2.022
SPL10	新設プレート	-21720.464	31725.831	2.018
SPL11	新設プレート	-21722.115	31727.068	2.063
SPL12	新設プレート	-21723.791	31728.212	2.029
SPL13	新設プレート	-21725.568	31729.191	2.029
SPL14	新設プレート	-21727.440	31730.042	2.056
SPL15	新設プレート	-21729.305	31730.796	2.012
SPL16	新設プレート	-21729.687	31730.887	0.393
SPL107	新設プレート	-21735.741	31732.709	6.322
SPL108	新設プレート	-21736.618	31732.843	0.887
SPL109	新設プレート	-21736.631	31732.800	0.045
SPL110	新設プレート	-21758.391	31736.225	22.028
SPL111	新設プレート	-21758.390	31736.260	0.035
SPL112	新設プレート	-21759.268	31736.406	0.890
SPL113	新設プレート	-21759.281	31736.378	0.031
S4B114	新設プレート	-21761.287	31736.779	2.046
SPL115	新設プレート	-21765.195	31737.259	3.937
SPL17	新設プレート	-21765.783	31737.881	0.856
S4B18	新設4号金属板	-21767.344	31739.804	2.477
SP19	新設プラスチック杭	-21778.411	31742.010	11.285
SPL20	新設プレート	-21793.115	31745.004	15.006
SPL21	新設プレート	-21818.251	31748.641	25.398
SP22	新設プラスチック杭	-21821.436	31746.336	3.932
SPL23	新設プレート	-21830.979	31681.420	65.614
SPL24	新設プレート	-21829.958	31659.411	22.033
SPL129	新設プレート	-21829.865	31659.152	0.275
SKPL3	新設プレート	-21816.482	31623.607	37.981
KPL2	既設プレート	-21816.624	31623.550	0.153
KPL1	既設プレート	-21805.796	31594.915	30.614
D1B1	新設1号金属板	-21811.262	31593.631	5.615
D51		-21826.475	31590.111	15.615
D52		-21830.238	31589.426	3.825
D53		-21849.483	31584.986	19.751
D54		-21858.674	31583.416	9.324
D55		-21862.724	31581.223	4.606
D56		-21866.219	31580.685	3.536
D57		-21871.623	31580.136	5.432
D58		-21876.041	31579.966	4.421
D59		-21880.338	31580.055	4.298
D60		-21885.208	31580.475	4.888

12-5

作成者	長崎市中園町20番11号 土地家屋調査士 初柴 穰 (令和3年3月22日作成)
-----	---

嘱託者	長崎市長 田上 富久	縮尺	1/
-----	------------	----	----

これは図面に記録されている内容を証明した書面である。
令和5年4月11日
長崎地方法務局

COPY

登記官

平野孝敏



COPY

地 積 測 量 図

地 番	2005-69
土地の所在	長崎市大園町

12-6

D61		-21890.474	31581.281	5.327
D62		-21896.082	31582.346	5.708
D63		-21901.913	31583.880	6.029
D64		-21908.664	31586.565	7.265
D65		-21920.684	31592.458	13.387
D66		-21922.293	31592.970	1.688
D67		-21926.016	31594.882	4.185
D68		-21931.811	31598.613	6.892
D69		-21935.654	31601.690	4.923
D70		-21935.470	31602.069	0.421
D71		-21938.523	31604.431	3.860
D72		-21942.381	31607.983	5.244
SPL68	新設プレート	-21946.875	31612.575	6.425
SPL67	新設プレート	-21942.650	31608.333	5.987
SPL66	新設プレート	-21941.155	31607.013	1.994
SPL65	新設プレート	-21939.634	31605.731	1.989
SPL64	新設プレート	-21938.056	31604.510	1.995
SPL63	新設プレート	-21937.257	31603.910	0.999
SPL62	新設プレート	-21936.446	31603.337	0.993
SPL61	新設プレート	-21934.801	31602.201	1.999
SPL60	新設プレート	-21933.115	31601.119	2.003
SPL59	新設プレート	-21929.652	31599.160	3.979
SPL58	新設プレート	-21927.875	31598.249	1.997
SPL57	新設プレート	-21926.074	31597.381	1.999
SPL56	新設プレート	-21924.210	31596.602	2.020
SPL55	新設プレート	-21906.613	31589.696	18.904
SPL54	新設プレート	-21904.742	31588.987	2.001
SPL53	新設プレート	-21902.864	31588.316	1.994
SPL52	新設プレート	-21900.973	31587.678	1.996
SPL51	新設プレート	-21899.059	31587.076	2.006
SPL50	新設プレート	-21897.148	31586.496	1.997
SPL49	新設プレート	-21893.289	31585.464	3.995
S4B48	新設4号金属板	-21889.383	31584.614	3.997
SPL47	新設プレート	-21887.413	31584.265	2.001
SPL46	新設プレート	-21885.421	31583.971	2.014
SPL45	新設プレート	-21883.439	31583.736	1.996
SPL44	新設プレート	-21881.446	31583.542	2.002
SPL43	新設プレート	-21879.448	31583.396	2.003
SPL42	新設プレート	-21877.451	31583.329	1.998
SPL41	新設プレート	-21876.713	31583.295	0.739
SPL40	新設プレート	-21874.711	31583.292	2.002
SPL39	新設プレート	-21872.705	31583.325	2.006
SPL38	新設プレート	-21870.715	31583.418	1.992
SPL37	新設プレート	-21868.703	31583.565	2.017
SPL36	新設プレート	-21866.711	31583.766	2.002
SPL35	新設プレート	-21864.143	31584.098	2.589
SPL34	新設プレート	-21857.251	31587.115	7.523
SPL33	新設プレート	-21852.158	31589.310	5.546
SPL32	新設プレート	-21852.001	31589.372	0.169
SPL31	新設プレート	-21851.999	31590.251	0.879
SPL30	新設プレート	-21836.430	31592.706	15.761
SPL29	新設プレート	-21828.030	31591.965	8.433

SPL28	新設プレート	-21828.045	31591.662	0.303
SPL27	新設プレート	-21824.060	31591.406	3.993
SPL26	新設プレート	-21818.325	31592.458	5.831
S4B25	新設4号金属板	-21816.890	31595.094	3.001
SPL106	新設プレート	-21839.595	31655.306	64.351
SPL105	新設プレート	-21840.239	31657.035	1.845
SPL104	新設プレート	-21840.877	31658.762	1.841
SPL103	新設プレート	-21841.478	31660.510	1.848
SPL102	新設プレート	-21842.052	31662.261	1.843
SPL101	新設プレート	-21842.597	31664.003	1.825
SPL100	新設プレート	-21842.761	31664.621	0.639
SPL99	新設プレート	-21842.993	31665.696	1.100
SPL98	新設プレート	-21843.329	31667.580	1.914
SPL97	新設プレート	-21843.601	31669.419	1.859
SPL96	新設プレート	-21843.750	31670.627	1.217
SPL95	新設プレート	-21843.898	31672.478	1.857
SPL94	新設プレート	-21843.954	31674.303	1.826
SPL93	新設プレート	-21843.958	31676.171	1.868
SPL92	新設プレート	-21843.893	31678.003	1.833
SPL91	新設プレート	-21843.842	31678.638	0.637
SPL90	新設プレート	-21843.728	31679.840	1.207
SPL89	新設プレート	-21843.504	31681.667	1.841
SPL88	新設プレート	-21833.900	31748.494	67.514
SPL87	新設プレート	-21838.472	31755.244	8.153
SPL86	新設プレート	-21858.912	31760.026	20.992
SPL85	新設プレート	-21859.081	31759.211	0.832
SPL84	新設プレート	-21888.477	31764.561	29.879
SPL83	新設プレート	-21888.297	31765.999	1.449
S4B82	新設4号金属板	-21913.467	31771.872	25.846
SPL81	新設プレート	-21942.937	31776.897	29.895
SP80	新設プレート	-21944.434	31776.539	1.539
SP79	新設プレート	-21951.748	31776.596	7.314
SP78	新設プレート	-21956.750	31776.875	5.010
SPL77	新設プレート	-21964.961	31773.635	8.827
S4B76	新設4号金属板	-21968.381	31772.032	3.777
S4B75	新設4号金属板	-21969.692	31771.106	1.609
SPL74	新設プレート	-21969.513	31772.661	1.565
SPL73	新設プレート	-21974.382	31771.494	5.007
SPL72	新設プレート	-21973.067	31769.151	2.687
KKPL9	既設プレート	-21974.727	31768.035	2.000
KKPL8	既設プレート	-21989.107	31758.504	17.252
SKPL71	新設プレート	-21990.524	31757.563	1.701
合 計		-6415	324594	
合 計 面 積		3207.6622970		
地 積		3207.66	m ²	
坪 数		970.31	坪	

計算方法：F=1/2ΣYn(Xn+1-Xn-1)

作 成 者	長崎市大園町20番11号 土地家屋調査士 初 柴 穰 (令和 3年 3月22日作成)	嘱 託 者	長崎市長 田 上 富 久	縮尺	1/
-------	--	-------	--------------	----	----

COPY

これは図面に記録されている内容を証明した書面である。
令和5年4月11日
長崎地方法務局

登記官

平野孝敏



地番	2005-69
土地の所在	長崎市大園町

地積測量図

12-7

基準点との角度、距離

器械点	後視点	視準点	夾角	距離
ST3	1A073		0° 00' 00"	113.015
		D87	189° 21' 55"	153.912
		D88	188° 22' 39"	149.854
		D89	187° 59' 34"	147.630
		D90	187° 09' 03"	142.620
		D91	186° 46' 33"	140.074
		D92	186° 13' 38"	137.042
		D93	185° 46' 58"	131.987
		D94	185° 34' 00"	131.663
		D95	184° 31' 51"	123.642
		D96	183° 42' 36"	116.447
		D97	183° 53' 35"	116.091
		D98	183° 41' 53"	113.951
		D99	183° 48' 48"	113.576
		D100	184° 08' 54"	100.127
		D101	183° 46' 53"	99.854
		D102	184° 25' 08"	87.401
		D103	185° 13' 07"	83.013
		D104	185° 47' 52"	66.200
		D105	185° 27' 32"	65.816
		D106	185° 52' 00"	59.580
		D107	186° 11' 35"	59.301
		D108	187° 18' 09"	54.517
		D109	189° 16' 43"	37.988
		D110	188° 39' 28"	37.762
		D111	190° 46' 22"	29.144
		D112	194° 22' 52"	27.666
		D44	195° 54' 03"	27.768
		D45	200° 36' 09"	21.348
		D113	198° 34' 34"	20.109
		D114	295° 39' 58"	6.149
		D115	298° 34' 25"	5.640
		D116	319° 36' 28"	8.659
		D117	318° 23' 03"	10.026
		D118	351° 56' 03"	33.437
		D119	352° 29' 41"	33.376
		D120	352° 50' 40"	36.754
		D121	351° 53' 53"	37.507
		D122	356° 55' 47"	61.943
		D123	357° 22' 33"	61.924
		D124	357° 12' 39"	65.758
		D125	356° 37' 17"	66.398

器械点	後視点	視準点	夾角	距離
1A073	10B07		0° 00' 00"	91.547
		D126	235° 45' 22"	19.253
		D127	234° 01' 55"	19.230
		D128	234° 44' 10"	16.351
		D129	237° 33' 55"	15.665
		D130	239° 12' 38"	12.804
		D131	243° 45' 39"	9.933
		D132	285° 02' 03"	6.171
		D133	308° 02' 42"	6.441
		D134	331° 44' 19"	9.177
		D135	357° 00' 43"	45.733
		D136	359° 56' 21"	89.460
器械点	後視点	視準点	夾角	距離
10B09	1A070		0° 00' 00"	70.528
		D51	228° 06' 05"	77.060
		D52	228° 21' 19"	73.250
		D53	229° 15' 24"	53.524
		D54	230° 39' 09"	44.276
		D55	229° 25' 12"	39.759
		D56	230° 10' 24"	36.258
		D57	232° 10' 12"	30.954
		D58	234° 56' 47"	26.758
		D59	239° 11' 39"	22.871
		D60	246° 54' 37"	18.861
		D61	260° 29' 53"	15.375
		D62	281° 55' 37"	13.298
		D63	307° 17' 40"	13.990
		D64	328° 05' 38"	18.380
		D65	344° 17' 18"	30.017
		D66	345° 52' 15"	31.476
		D67	348° 10' 14"	35.441
		D68	350° 06' 44"	42.208
		D69	350° 32' 34"	47.119
		D70	350° 03' 10"	47.241
		D71	350° 26' 26"	51.086
		D72	350° 25' 34"	56.330

作成者	長崎市中園町20番11号 土地家屋調査士 初柴 穰 (令和 3年 3月22日作成)	嘱託者	長崎市長 田上 富久	縮尺	1/
-----	---	-----	------------	----	----

これは図面に記録されている内容を証明した書面である。
令和5年4月11日 長崎地方事務局

登記官

平野孝敏



地 積 測 量 図

地 番	2005-70
土地の所在	長崎市大園町

12-8

求積表

地 番	(C) 2005-70				
NO	標 識	X	Y	距	離
SP69	新設プラスチック杭	-21966.496	31651.819	2.655	
SP70	新設プラスチック杭	-21967.369	31654.710	3.020	
DPL23	新設プレート	-21975.362	31695.624	41.687	
D82		-21967.675	31654.235	42.097	
D81		-21968.331	31654.324	0.662	
DP80	新設プラスチック杭	-21965.471	31649.370	5.720	
合 計		21.021935			
合 計 面 積		10.5109675			
地 積		10.51		m ²	
坪 数		3.17		坪	

計算方法: $F=1/2 \sum Y_n(X_{n+1}-X_{n-1})$

基準点との角度、距離

器 械 点	後 視 点	視 準 点	夾 角	距 離
1A070	10B09		0° 00' 00"	70.528
		D81	133° 06' 47"	46.802
		D82	132° 20' 19"	46.602

1A070
10B09 70.528m

作 成 者	長崎市中園町20番11号 土地家屋調査士 初 柴 穰	嘱 託 者	長崎市長 田 上 富 久	縮 尺	1/500
-------	-------------------------------	-------	--------------	-----	-------

これは図面に記録されている内容を証明した書面である。
令和5年4月11日
長崎地方事務局

登記官


平野孝敏



地 積 測 量 図

地 番	2005-71
土地の所在	長崎市大園町


拡大図 1/50

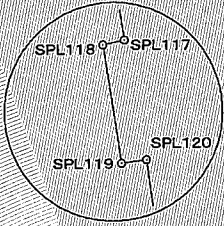

求積表

地 番	(D) 2005-71			
NO	標 識	X	Y	距 離
SPL17	新設プレート	-21765.783	31737.881	0.856
S4B18	新設4号金属杭	-21767.344	31739.804	2.477
SP19	新設プラスチック杭	-21778.411	31742.010	11.285
SPL20	新設プレート	-21793.115	31745.004	15.006
SPL21	新設プレート	-21818.251	31748.641	25.398
SP22	新設プラスチック杭	-21821.436	31746.336	3.932
SPL23	新設プレート	-21830.979	31681.420	65.614
SPL24	新設プレート	-21829.958	31659.411	22.033
SPL129	新設プレート	-21829.865	31659.152	0.275
SP128	新設プラスチック杭	-21824.324	31668.307	10.701
SP127	新設プラスチック杭	-21798.333	31675.993	27.104
SPL126	新設プレート	-21797.331	31672.586	3.551
SPL125	新設プレート	-21785.836	31676.358	12.098
SPL124	新設プレート	-21784.381	31685.430	9.188
SPL123	新設プレート	-21780.243	31688.285	5.027
SPL122	新設プレート	-21769.413	31686.687	10.947
SPL121	新設プレート	-21771.130	31695.640	9.116
SPL120	新設プレート	-21765.798	31732.890	37.630
SPL119	新設プレート	-21765.634	31732.867	0.166
SPL118	新設プレート	-21765.512	31733.646	0.788
SPL117	新設プレート	-21765.653	31733.677	0.144
SPL116	新設プレート	-21765.402	31735.268	1.611
SPL115	新設プレート	-21765.195	31737.259	2.002
合 計		8038.850159		
合 計 面 積		4019.4250795		
地 積		4019.42	m ²	
坪 数		1215.87	坪	

計算方法：F=1/2ΣYn(Xn+1-Xn-1)

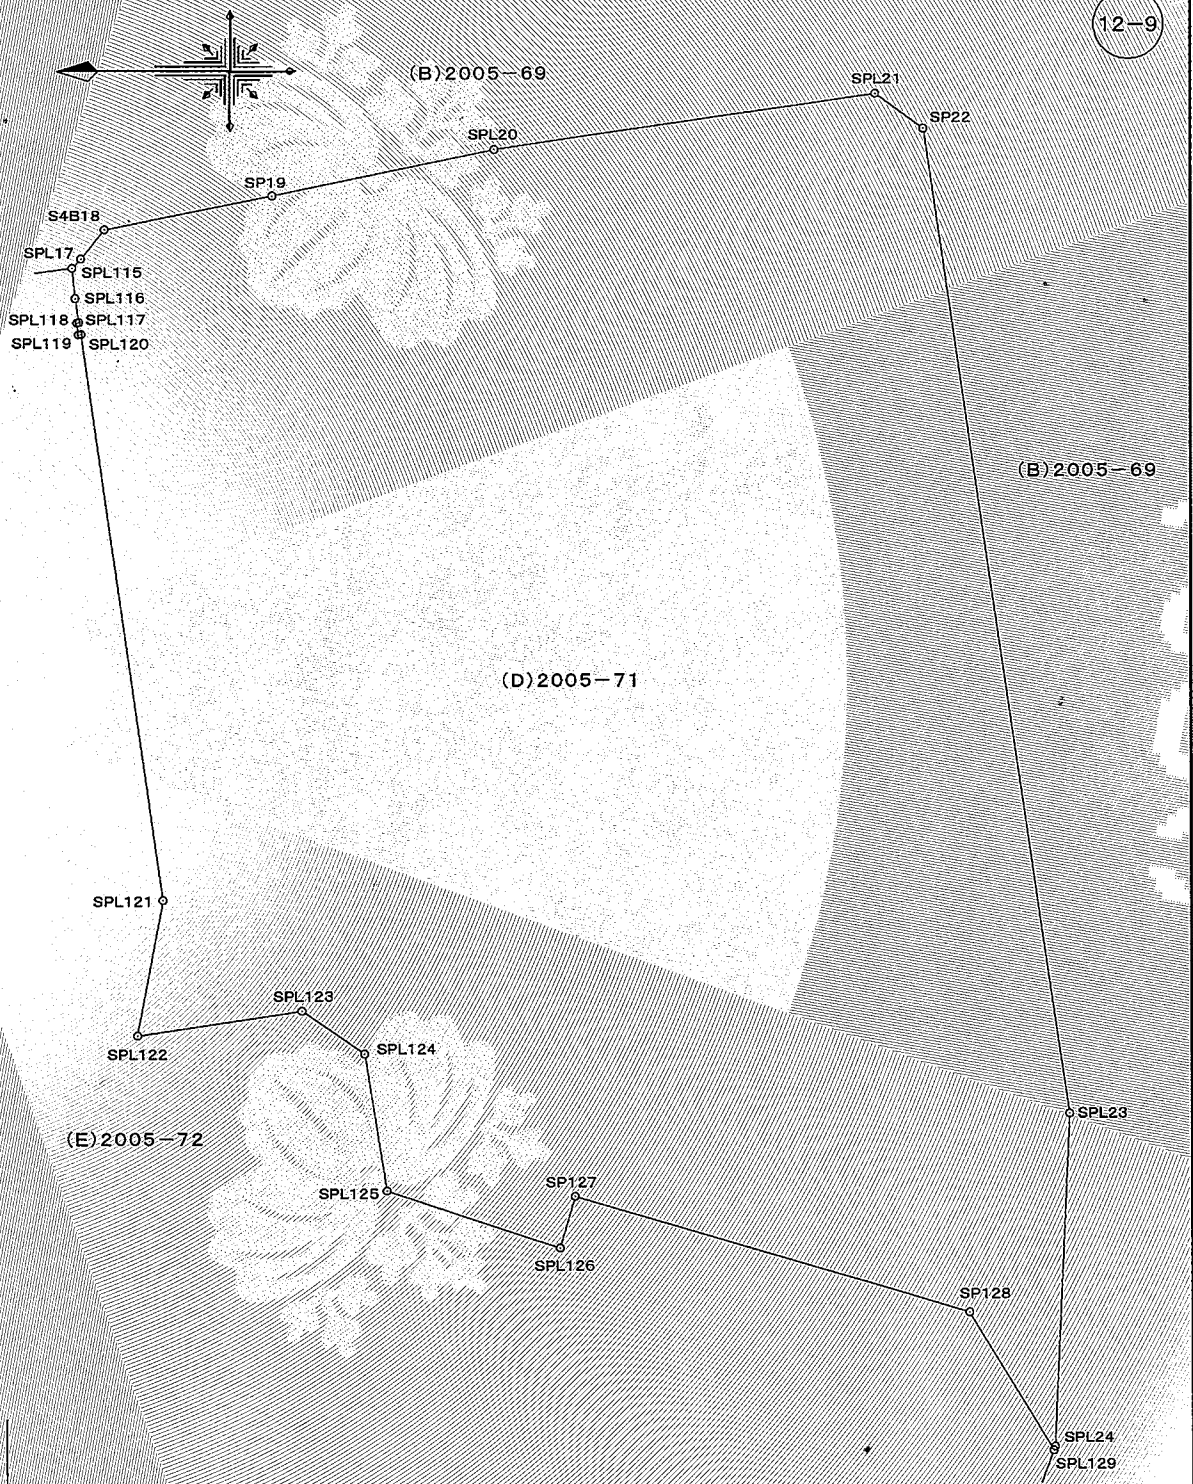

作 成 者	長崎市大園町20番11号 土地家屋調査士 初 柴 穰	嘱 託 者	長崎市長 田 上 富 久	縮 尺	1/500
(令和 3年 3月22日作成)					

登記年月日： 令和3年3月22日

これは図面に記録されている内容を証明した書面である。
令和5年4月11日 長崎地方務局

登記官


平野孝敏



COPY

地 積 測 量 図

地 番	2005-72
土地の所在	長崎市大園町

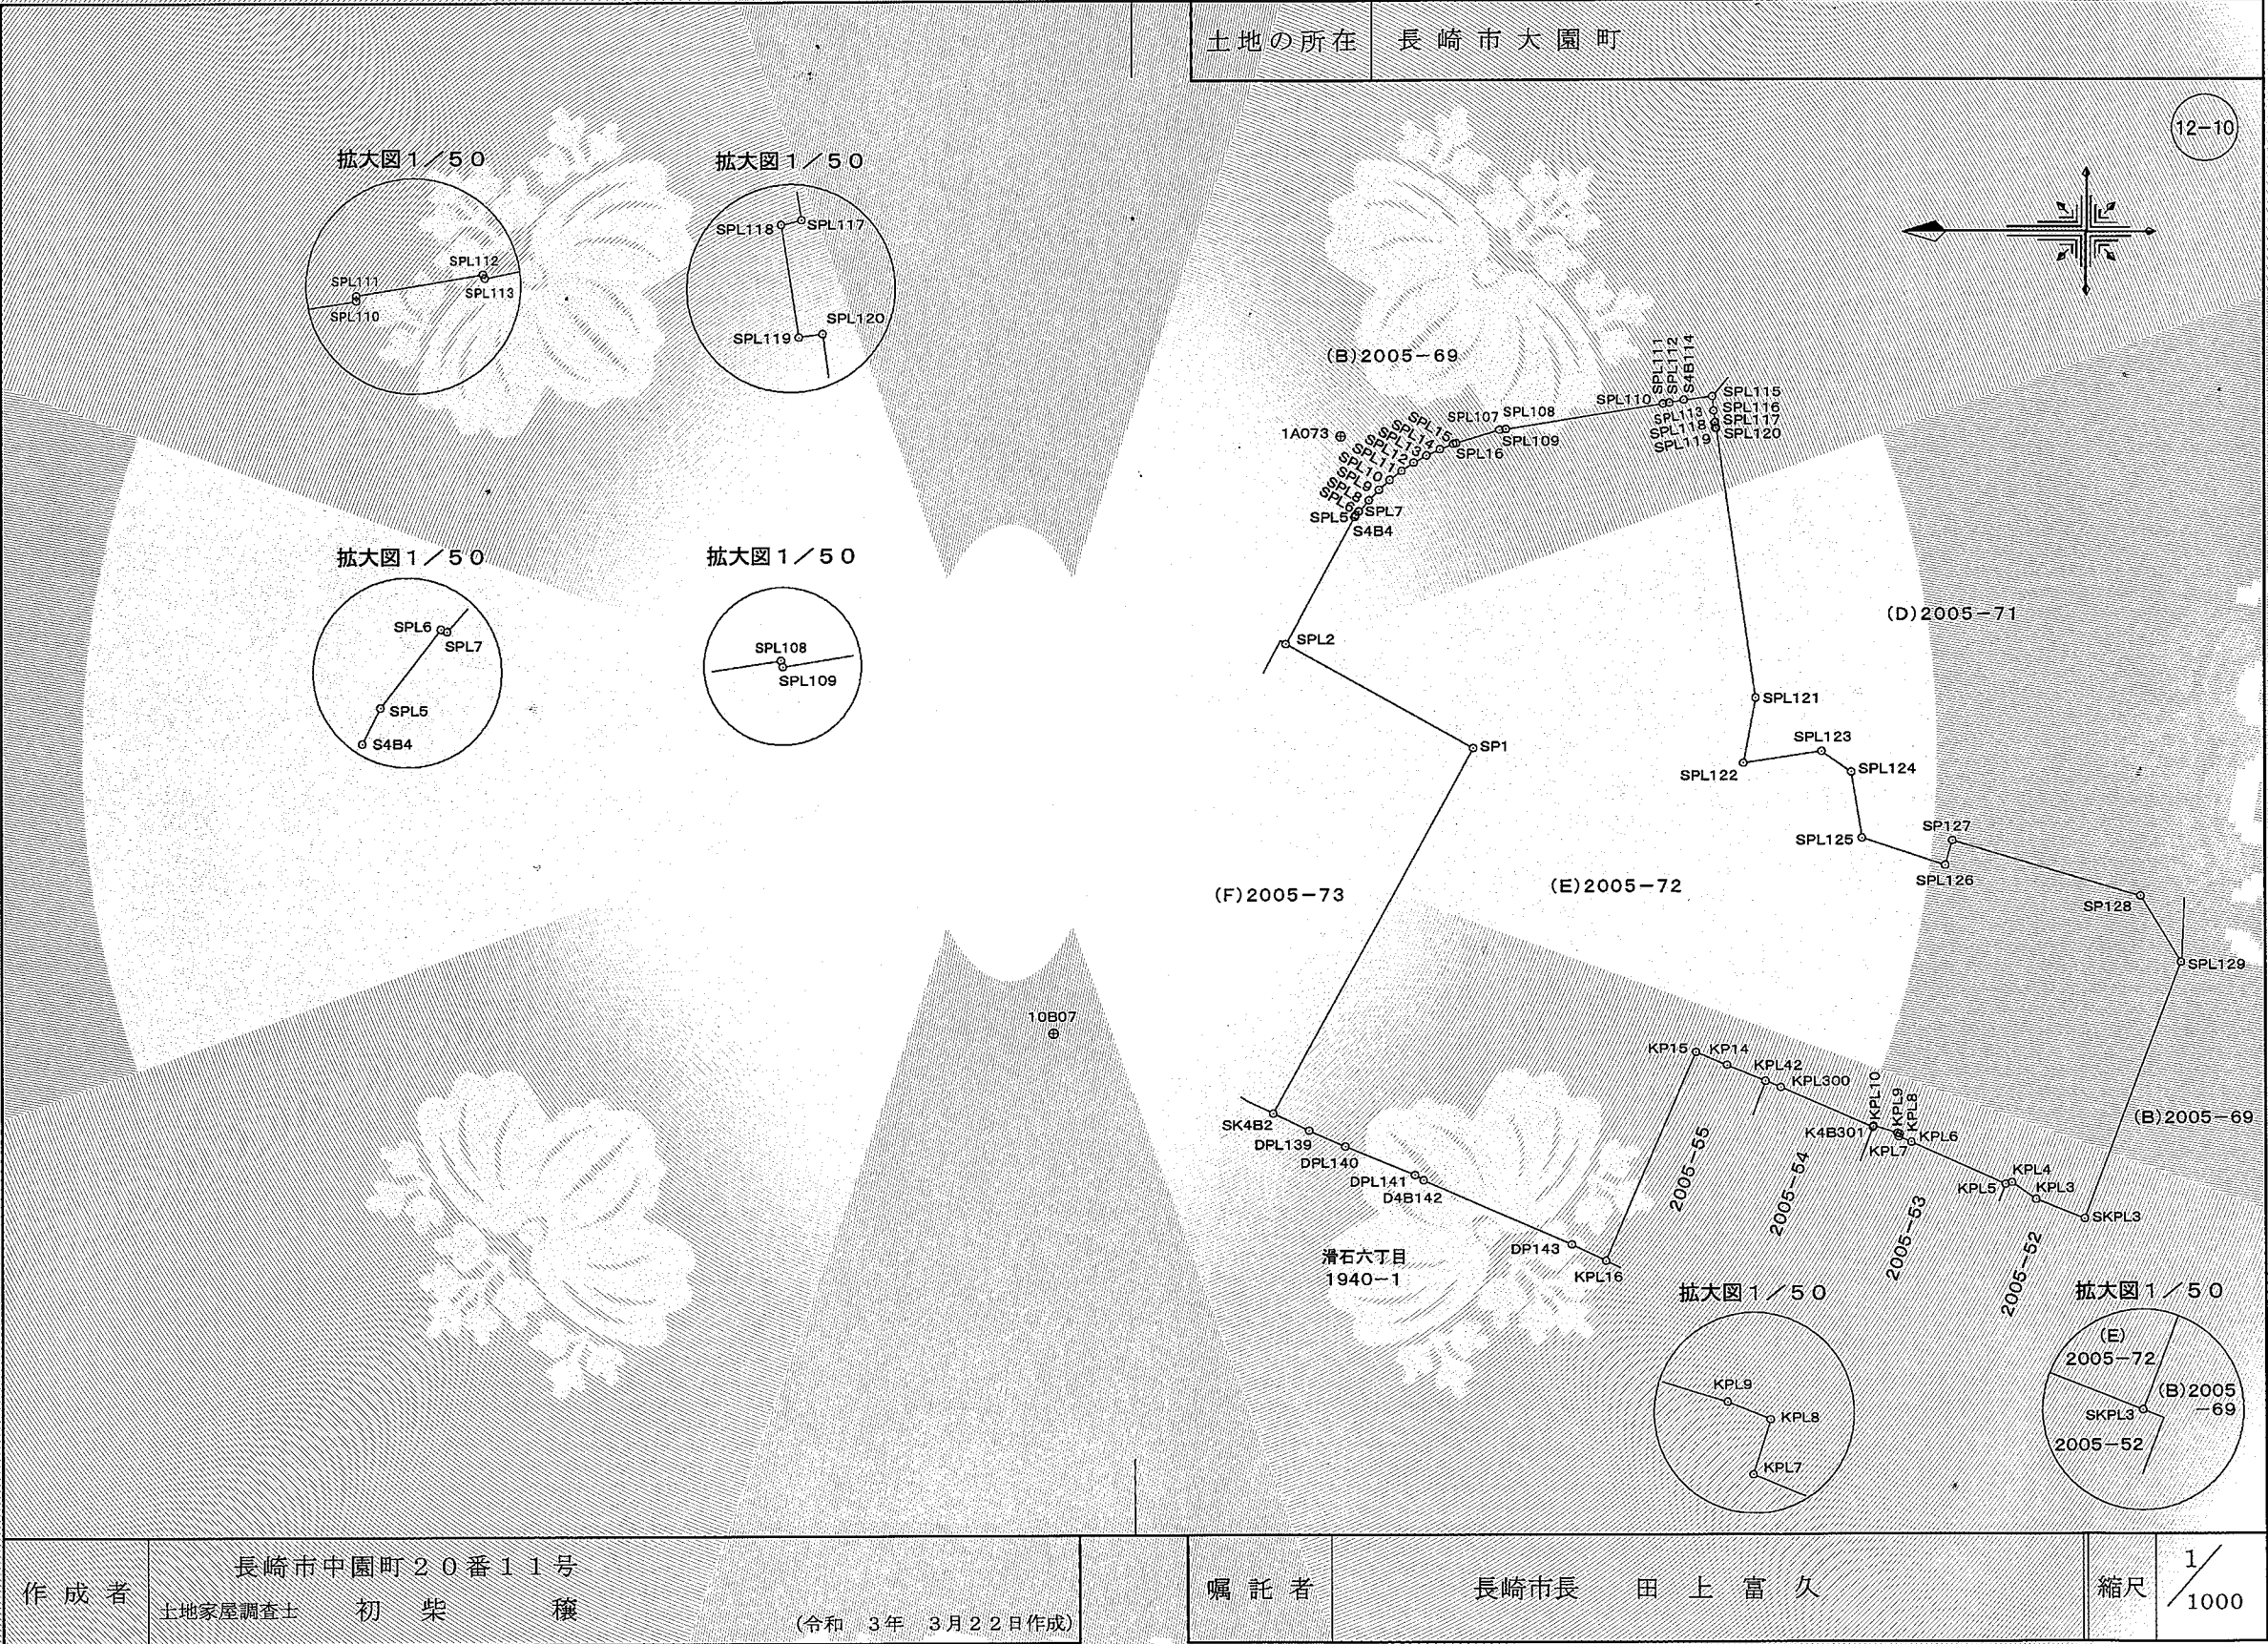

これは図面に記録されている内容を証明した書面である。
令和5年4月11日
長崎地方法務局

登記官

平野孝敏



地 積 測 量 図

地 番	2005-72
土地の所在	長崎市大園町

求積表

(E) 2005-72				
地 番	標 識	X	Y	距 離
NO				
SK4B2	新設4号金属板	-21704.090	31638.395	5.533
SP1	新設プラスチック杭	-21731.990	31688.825	57.633
SPL2	新設プレート	-21706.002	31703.186	29.692
S4B4	新設4号金属板	-21715.609	31720.709	19.984
SPL5	新設プレート	-21715.736	31720.956	0.278
SPL6	新設プレート	-21716.155	31721.497	0.684
SPL7	新設プレート	-21716.199	31721.480	0.047
SPL8	新設プレート	-21717.566	31723.018	2.058
SPL9	新設プレート	-21718.980	31724.463	2.022
SPL10	新設プレート	-21720.464	31725.831	2.018
SPL11	新設プレート	-21722.115	31727.068	2.063
SPL12	新設プレート	-21723.791	31728.212	2.029
SPL13	新設プレート	-21725.568	31729.191	2.029
SPL14	新設プレート	-21727.440	31730.042	2.056
SPL15	新設プレート	-21729.305	31730.796	2.012
SPL16	新設プレート	-21729.687	31730.887	0.393
SPL107	新設プレート	-21735.741	31732.709	6.322
SPL108	新設プレート	-21736.618	31732.843	0.887
SPL109	新設プレート	-21736.631	31732.800	0.045
SPL110	新設プレート	-21758.391	31736.225	22.028
SPL111	新設プレート	-21758.390	31736.260	0.035
SPL112	新設プレート	-21759.268	31736.406	0.890
SPL113	新設プレート	-21759.281	31736.378	0.031
S4B114	新設プレート	-21761.287	31736.779	2.046
SPL115	新設プレート	-21765.195	31737.259	3.937
SPL116	新設プレート	-21765.402	31735.268	2.002
SPL117	新設プレート	-21765.653	31733.677	1.611
SPL118	新設プレート	-21765.512	31733.646	0.144
SPL119	新設プレート	-21765.634	31732.867	0.788
SPL120	新設プレート	-21765.798	31732.890	0.166
SPL121	新設プレート	-21771.130	31695.640	37.630
SPL122	新設プレート	-21769.413	31686.687	9.116
SPL123	新設プレート	-21780.243	31688.285	10.947
SPL124	新設プレート	-21784.381	31685.430	5.027
SPL125	新設プレート	-21785.836	31676.358	9.188
SPL126	新設プレート	-21797.331	31672.586	12.098
SP127	新設プラスチック杭	-21798.333	31675.993	3.551
SP128	新設プラスチック杭	-21824.324	31668.307	27.104
SPL129	新設プレート	-21829.865	31659.152	10.701
SKPL3	新設プレート	-21816.482	31623.607	37.981
KPL3	既設プレート	-21809.757	31626.289	7.240
KPL4	既設プレート	-21806.436	31628.630	4.063
KPL5	既設プレート	-21805.574	31628.396	0.893
KPL6	既設プレート	-21792.543	31634.286	14.300
KPL7	既設プレート	-21790.795	31635.005	1.890
KPL8	既設プレート	-21790.916	31635.385	0.399
KPL9	既設プレート	-21790.619	31635.507	0.321

KPL10	既設プレート	-21787.324	31636.528	3.450
K4B301	既設4号金属板	-21787.237	31636.343	0.204
KPL300	既設プレート	-21774.470	31641.917	13.931
KPL42	既設プレート	-21772.346	31642.797	2.299
KP14	既設プラスチック杭	-21767.029	31645.013	5.760
KP15	既設プラスチック杭	-21762.738	31646.810	4.652
KPL16	既設プレート	-21750.176	31617.882	31.538
DP143	新設プラスチック杭	-21745.462	31620.125	5.220
D4B142	新設4号金属板	-21724.923	31629.078	22.406
DPL141	新設プレート	-21723.727	31629.790	1.392
DPL140	新設プレート	-21714.059	31633.794	10.464
DPL139	新設プレート	-21709.079	31636.003	5.448
合 計		15750.806192		
合 計		7875.4030960		
地 積		7875.40 m ²		
坪 数		2382.30 坪		

計算方法: $F = 1/2 \sum Y_n (X_{n+1} - X_{n-1})$

12-11

作 成 者	長崎市中園町20番11号 土地家屋調査士 初 柴 稔 (令和 3年 3月22日作成)
-------	--

嘱 託 者	長崎市長 田 上 富 久
縮尺	1/

登記年月日： 令和3年3月22日

これは図面に記録されている内容を証明した書面である。
令和5年4月11日 長崎地方方法務局

登記官

平野孝敏




地 積 測 量 図

地 番	2005-73
-----	---------

土地の所在	長崎市大園町
-------	--------


12-12

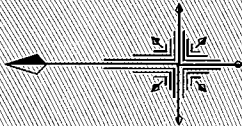

求積表

地 番		(F) 2005-73		
NO	標 識	X	Y	距 離
SKPL1	新設プレート	-21676.082	31650.759	24.981
SPL3	新設プレート	-21705.285	31703.673	60.438
SPL2	新設プレート	-21706.002	31703.186	0.867
SP1	新設プラスチック杭	-21731.990	31688.825	29.692
SK4B2	新設4号金属杭	-21704.090	31638.395	57.633
D4B138	新設4号金属杭	-21700.653	31640.044	3.812
D4B137	新設4号金属杭	-21699.057	31640.952	1.836
合 計		3592.814783		
合 計 面 積		1796.4073915		
地 積		1796.40 m ²		
坪 数		543.41 坪		

計算方法: $F = 1/2 \sum Y_n (X_{n+1} - X_{n-1})$

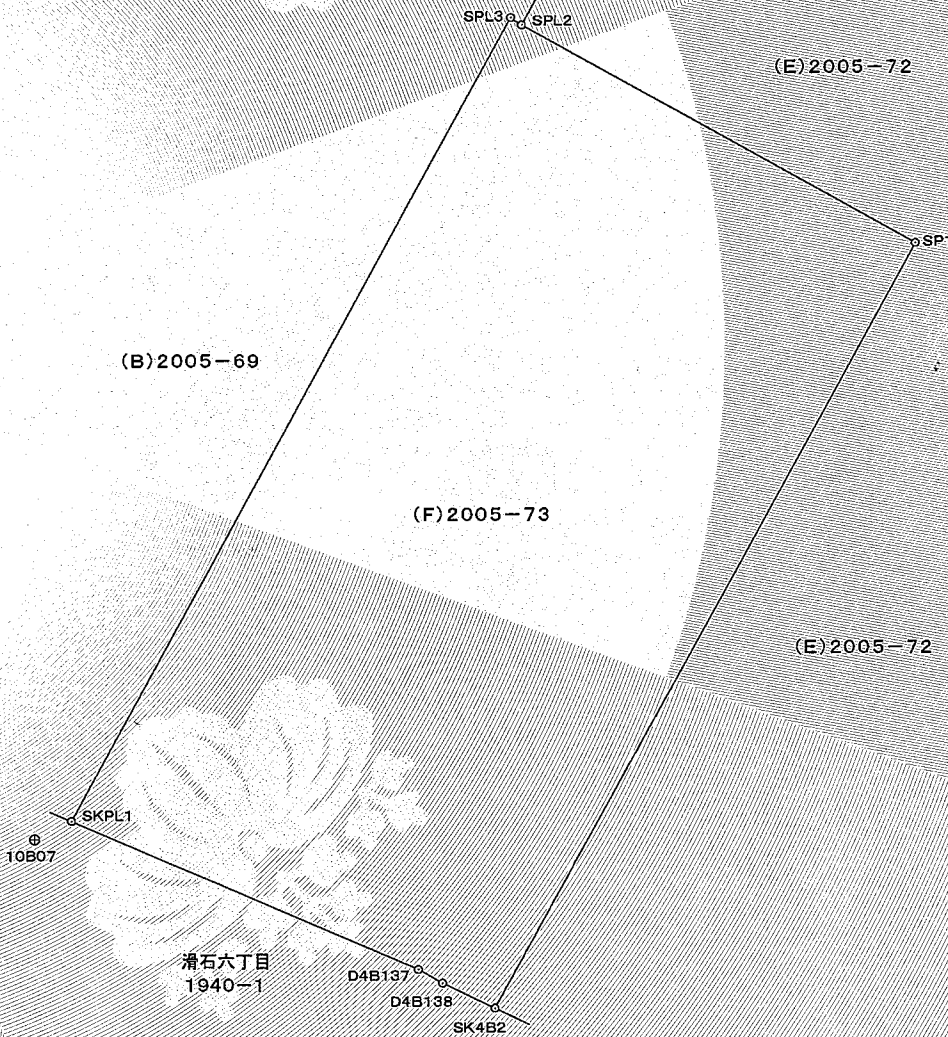

作 成 者	長崎市中園町20番11号 土地家屋調査士 初 柴 穰 (令和 3年 3月22日作成)
-------	--

嘱 託 者	長崎市長 田 上 富 久
-------	--------------

縮尺	1/500
----	-------