
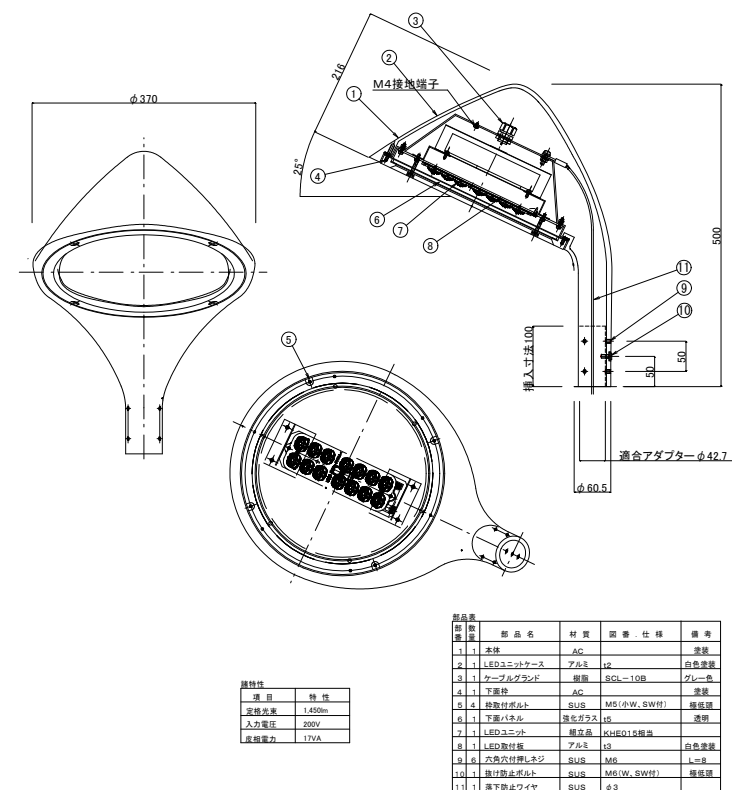
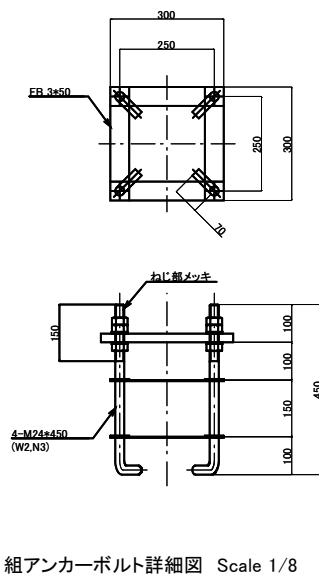
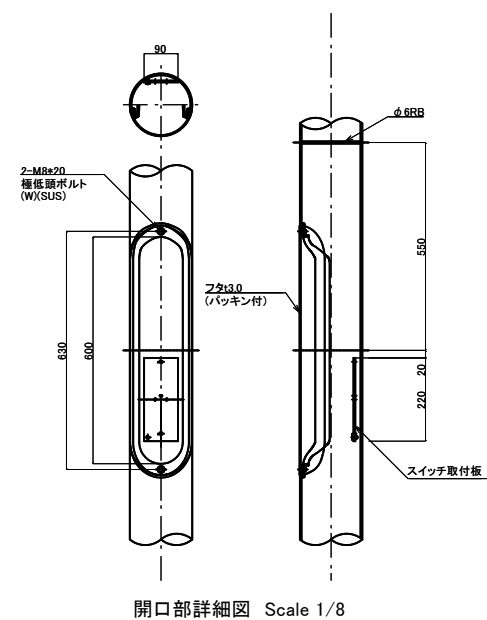
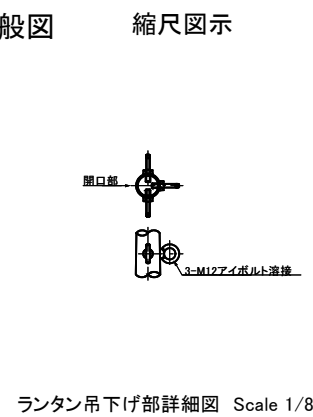
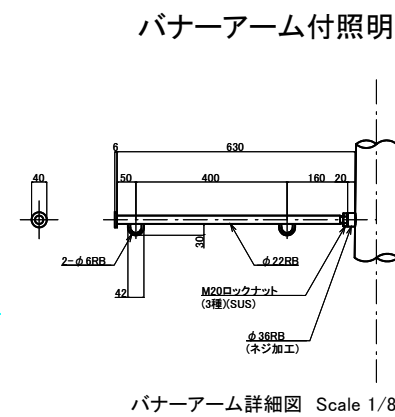


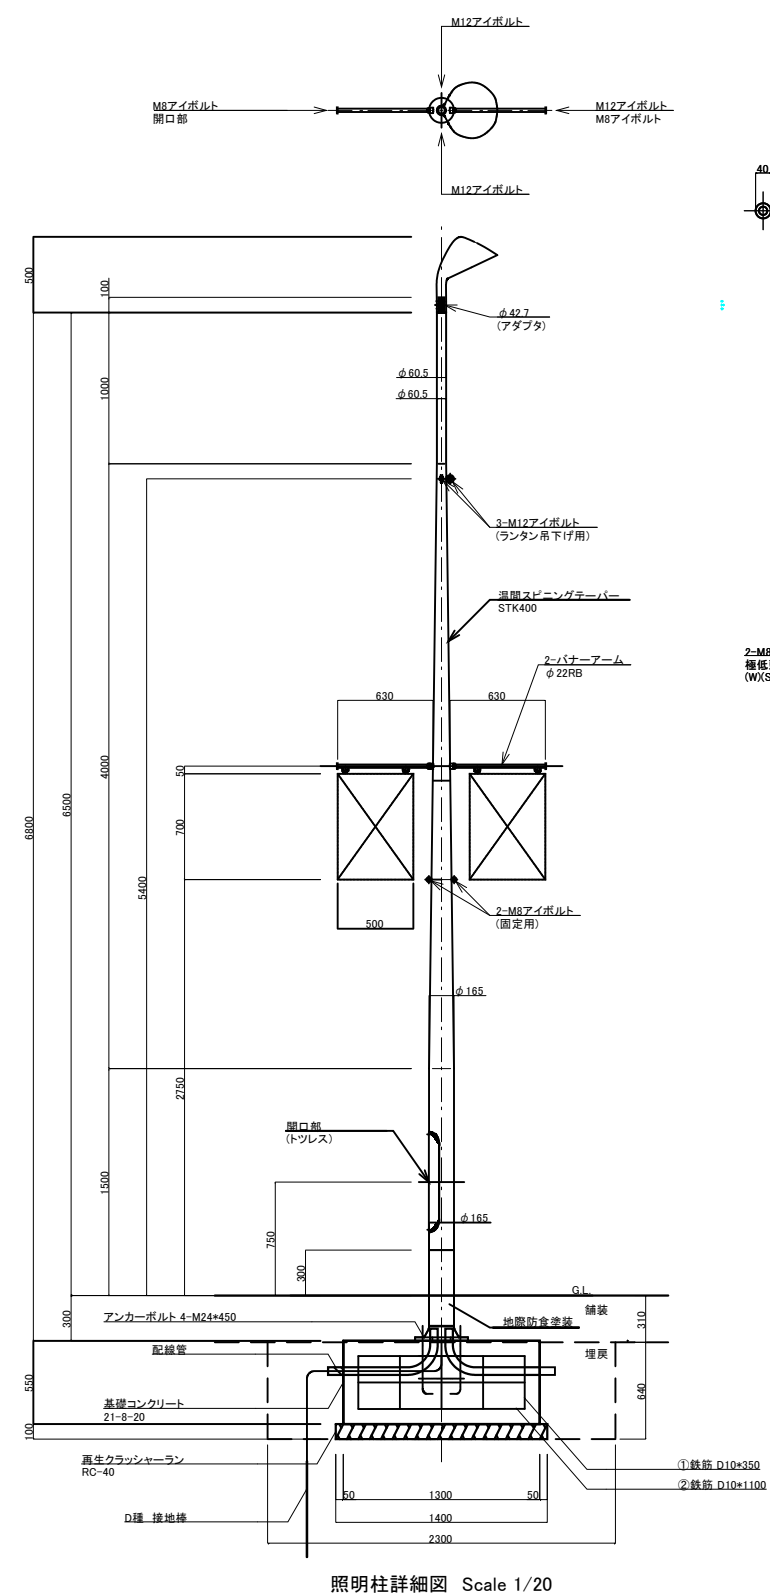

番 号	径 (mm)	長さ (mm)	本数	単位質量 (g/m)	1本当り質量 (kg/本)	質 量 (kg)	換 算
①	D10	350	16	0.560	0.196	3.14	
②	D10	1,100	12	0.580	0.616	7.39	
D10						10.5	kg
合計						11	kg

バネアーム付照明柱数量表			10番引当
工種	規格寸法	算式	数量
再生ケレンアーク	80-80 x 110mm	$3.82 \times 1.42 \times 12$	63 個
基礎コンクリート	21-8 mm	$3.82 \times 1.20 \times 3.52 \times 12$	6.2 m ³
鉄柱		$1.20 \times 0.55 \times 4 \times 12$	33.6 個
鉄柱	D10		110 kg
LED照明	(「歩道灯」電源照明内蔵(ET7137))		
ジョイントユニット	EF080-15A		10 枚
歩道照明柱	トクボネ照明(バネアーム付「コンセント用」)		10 本
照明ケーブル	4-M24 x 400L-9750		10 本

特記事項

- 1.歩道灯
本体・アルミダイカスト
仕上・フッ素樹脂塗装(指定色: 藍星メタリック、DIC N-901)
(神戸ポイントフォニクスASカスラF10029 同等品以上)
光源・電球型LED (2700K)
適合アバウトφ: 42.7 挿入寸法L=100mm
口出し・VCT1.25mm²×5C (10アース)
- 2.支柱
本体・鋼製テーパーポール STK400
仕上・清漆亜鉛メッキ(HD-25)メタリック、DIC N-901)
(神戸ポイントフォニクスASカスラF10028 同等品以上)
3.塗装指定色は、発注者及び発注者の指示する着色指定色の上、色見本を作成し、確認を行って発注者の場で製作すること。
- 4.別添、発注者との指針により共済協同等がある場合は、事前に取付方法について協議の上、確認を行って承認の上で製作を行うこと。

令和 5 年度				
工 事 名		長崎駅東口駅前交通広場整備工事（その4）		
工 事 場 所		長崎市 尾上町・大黒町 地内		
図 面 名		バナーアーム付照明柱（BP1）一般図		
縮 尺		—	図面番号	63葉之内56
設計 年 月 日		令和	5 年	3 月 3 日
第 1 回変更年月日		令和	年	月 日
第 2 回変更年月日		令和	年	月 日
長 崎 市 ま ち づ り 部 長 崎 駅 周 辺 整 備 室				