

表 題 部 (土地の表示)		調製	平成6年9月8日	不動産番号	3100000117482
地図番号	E8 45-1	筆界特定	余白		
所 在	長崎市出島町				余白
① 地 番	② 地 目	③ 地 積	m ²	原因及びその日付〔登記の日付〕	
259番4	鉄道用地	1746		259番から分筆 〔昭和63年4月25日〕	
余白	余白	521		③259番4、同番6に分筆 〔昭和63年5月24日〕	
余白	余白	余白		昭和63年法務省令第37号附則第2条第2項 の規定により移記 平成6年9月8日	
余白	余白	133		③259番4、259番7に分筆 〔平成10年3月24日〕	
余白	雑種地	132		②年月日不詳地目変更 ③錯誤、地図作成 〔令和2年3月11日〕	

権 利 部 (甲 区) (所有権に関する事項)			
順位番号	登 記 の 目 的	受付年月日・受付番号	権 利 者 そ の 他 の 事 項
1	所有権移転	昭和63年5月9日 第13074号	原因 昭和63年3月31日交換 所有者 長 崎 市 順位2番の登記を移記
	余白	余白	昭和63年法務省令第37号附則第2条第2項 の規定により移記 平成6年9月8日



これは登記記録に記録されている事項の全部を証明した書面である。ただし、登記記録の乙区に記録されている事項はない。

令和8年1月9日
長崎地方法務局

登記官

大 濱 賢 彦



* 「登記の目的」欄に「相続人申告」と記載されている登記は、所有権の登記名義人（所有者）の相続人からの申出に基づき、
登記官が職権で、申出があった相続人の住所・氏名等を付記したものであり、権利関係を公示するものではない。

* 下線のあるものは抹消事項であることを示す。

整理番号 D86106 (- 6 / 7)

1 / 1

表 題 部 (土地の表示)		調製	余 白	不動産番号	3100001137139
地図番号	E8 45-1	筆界特定	余 白		
所 在	長崎市出島町			余 白	
① 地 番	② 地 目	③ 地 積	m ²	原因及びその日付〔登記の日付〕	
268番9	宅地	127	31	268番1から分筆 〔平成12年3月10日〕	
余 白	雑種地	126		②年月日不詳地目変更 ③錯誤、地図作成 〔令和2年3月11日〕	

権 利 部 (甲 区) (所有権に関する事項)			
順位番号	登 記 の 目 的	受付年月日・受付番号	権 利 者 そ の 他 の 事 項
1	合併による所有権登記	昭和63年3月15日 第7317号	所有者 長 崎 市 順位1番の登記を転写 平成12年3月8日受付 第7165号



これは登記記録に記録されている事項の全部を証明した書面である。ただし、登記記録の乙区に記録されている事項はない。

令和8年1月9日

長崎地方法務局

登記官


大 濱 賢 彦

* 「登記の目的」欄に「相続人申告」と記載されている登記は、所有権の登記名義人（所有者）の相続人からの申出に基づき、登記官が職権で、申出があった相続人の住所・氏名等を付記したものであり、権利関係を公示するものではない。

* 下線のあるものは抹消事項であることを示す。

整理番号 D86106 (- 7 / 7)



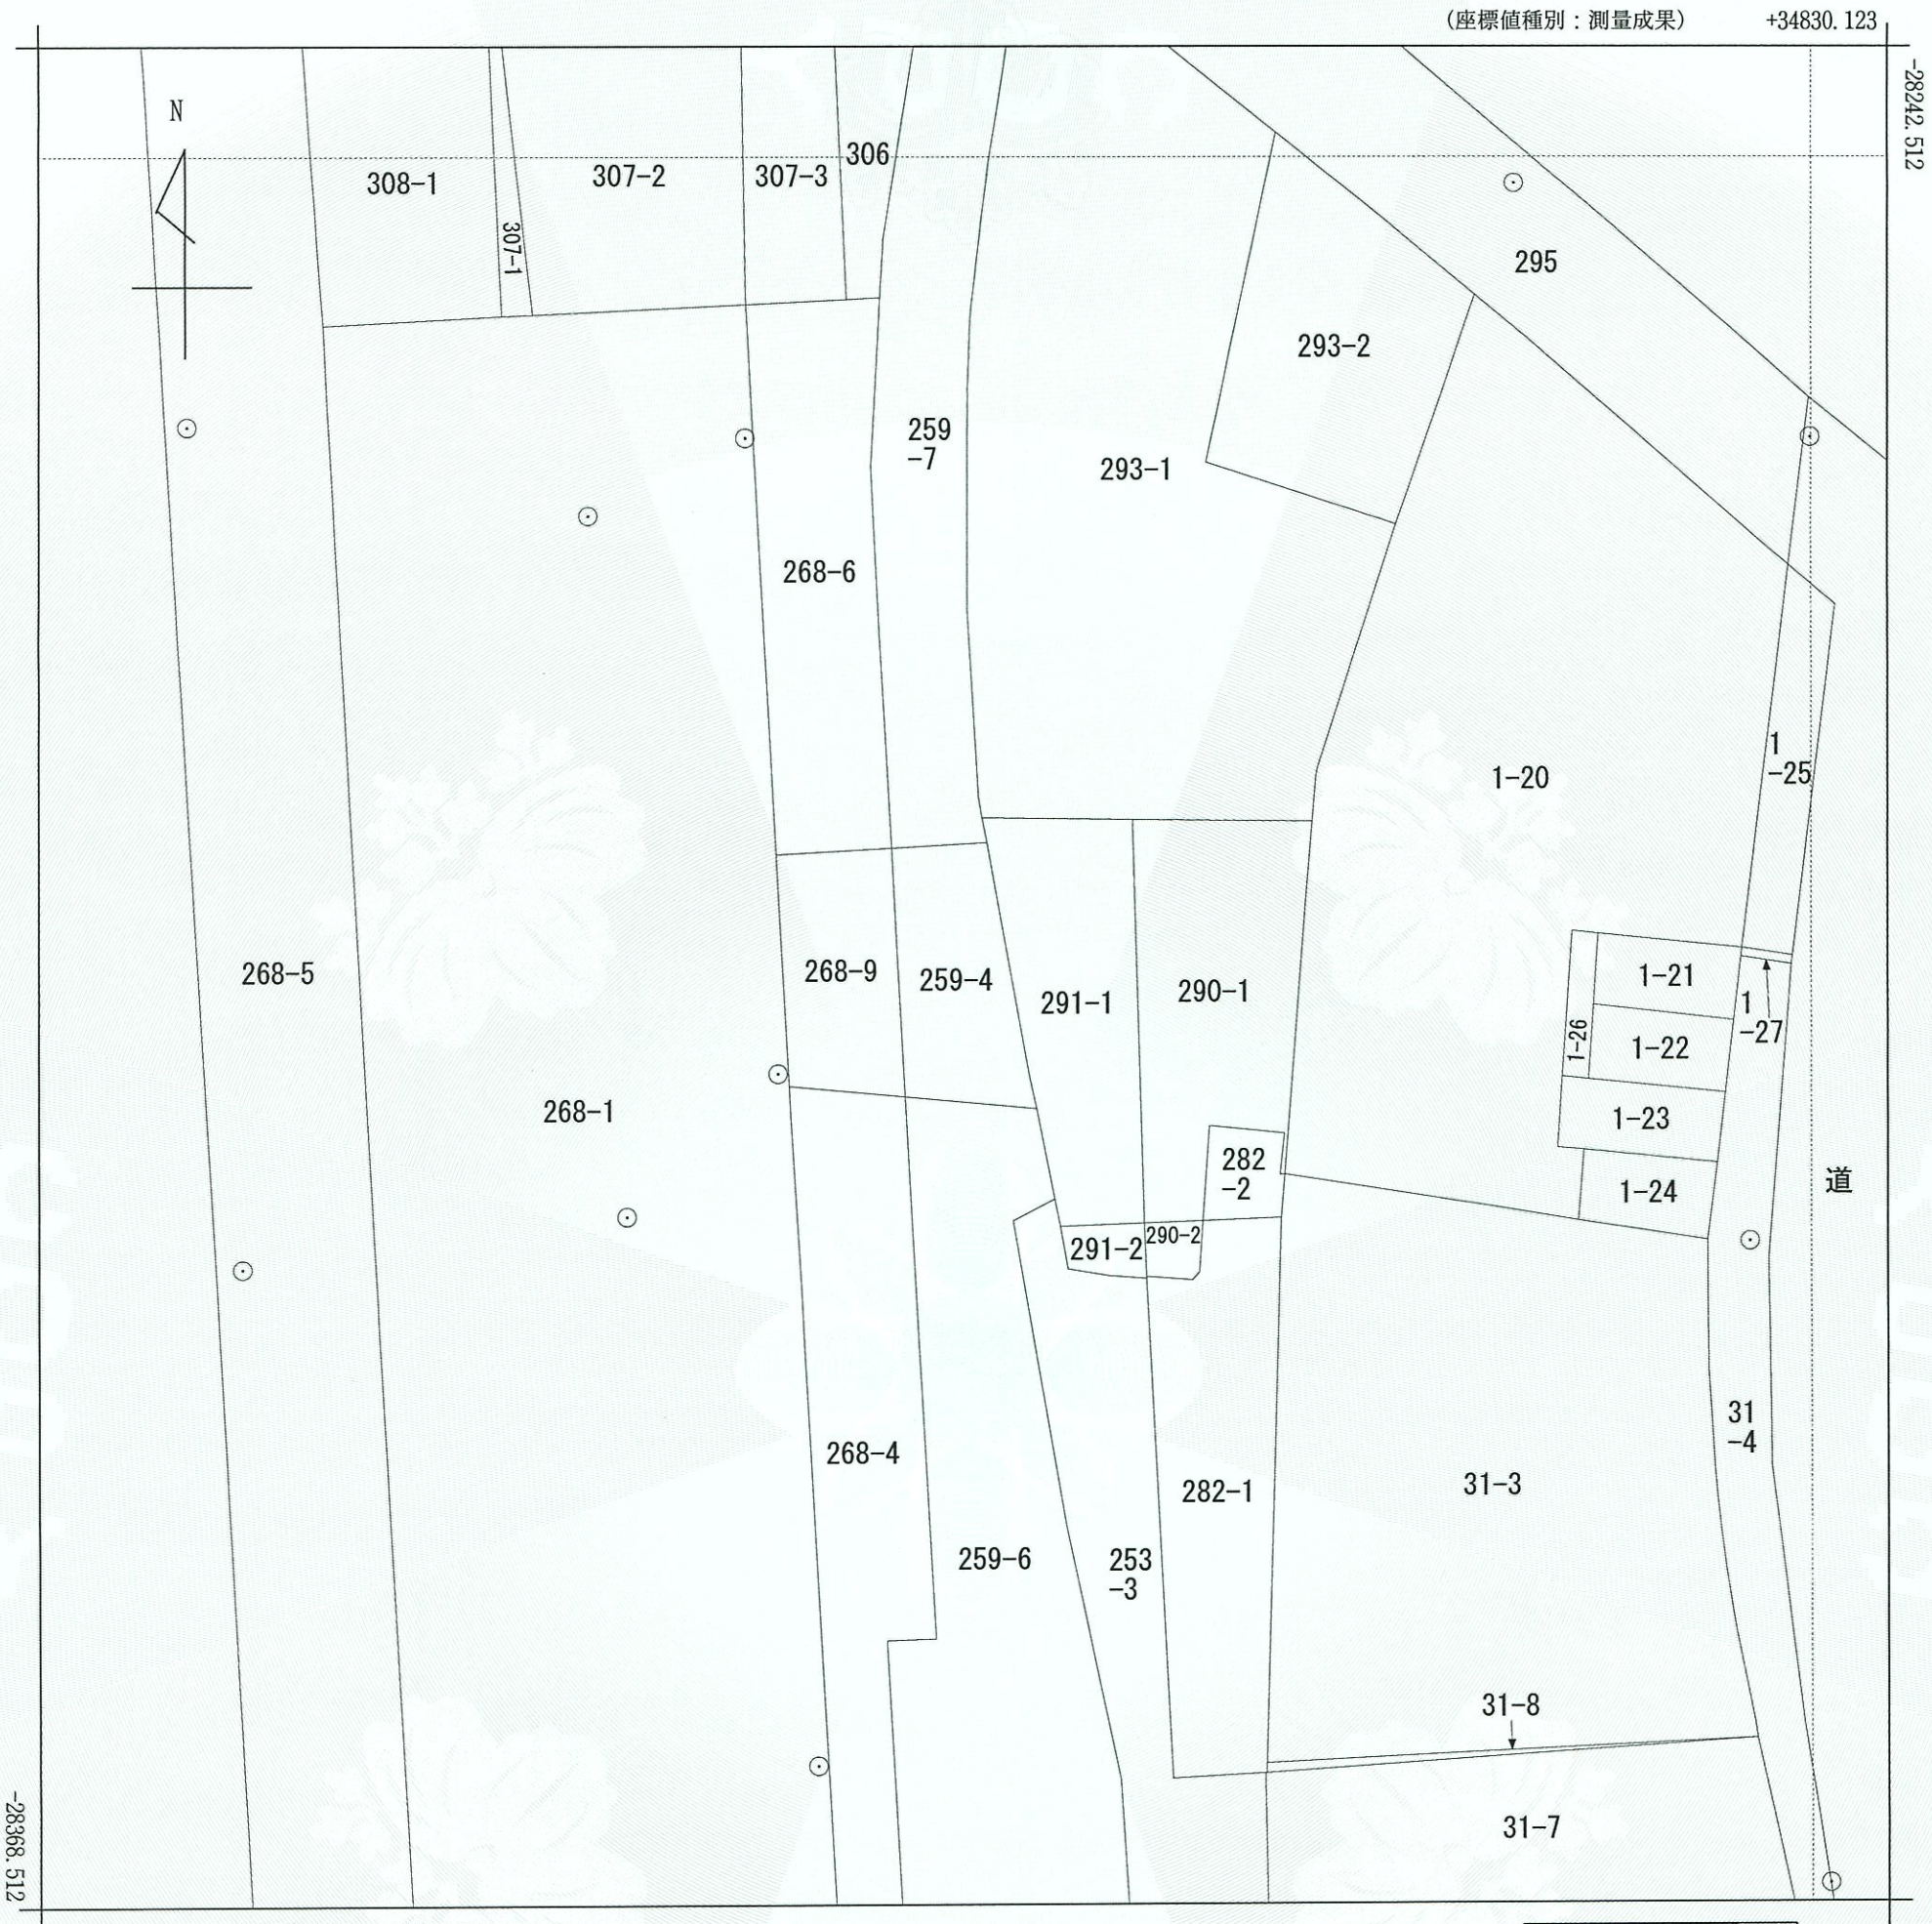

地番区域見出

出島町

請 求 部 分	所 在	長崎市出島町					地 番	259番4		
出 力 縮 尺	1/500	精 度 区 分	甲一	座 標 系 番 号 又 は 記 号	I	分 類	地図(法第 1 4 条第 1 項)		種 類	法務局作成地図
作 成 年 月 日	令和2年2月15日				備 付 年 月 日 (原 図)	令和2年3月31日		補 事 記 項		

これは地図に記録されている内容を証明した書面である。

令和8年1月9日
長崎地方法務局
請求番号：37-31
(1/1)

登記官

大濱賢彦



公用

登記年月日：令和2年3月31日

これは図面に記録されている内容を証明した書面である。
令和8年1月9日 長崎地方法務局

登記官

大濱賢彦



地番	259-4	地積測量図
土地の所在	長崎市出島町	




求積表

地番	259-4			
NO	標識	X	Y	辺長
B4B2022	新設4号金属板	-28313.701	34763.628	8.914
B4B2023	新設4号金属板	-28314.519	34772.504	2.121
B4B2025	新設4号金属板	-28312.448	34772.045	16.198
BKPL79	既設金属プレート	-28296.506	34769.178	6.445
BKPL80	既設金属プレート	-28296.855	34762.742	6.659
BPN2024		-28303.506	34763.078	10.210
面積	132.3727495			
地積	132.37 m ²			
坪数	40.04 坪			

※計算式 $A = 1/2 \sum (X_2 - X_1)(Y_1 + Y_2)$

4級基準点	標識	X座標	Y座標	距離	方向角
30026	新設4号金属板	-28312.137	34755.043	43.234	357-05-19
30027	新設4号金属板	-28268.959	34752.847	43.234	

測量年月日	令和1年11月25日
座標系	世界測地系I系

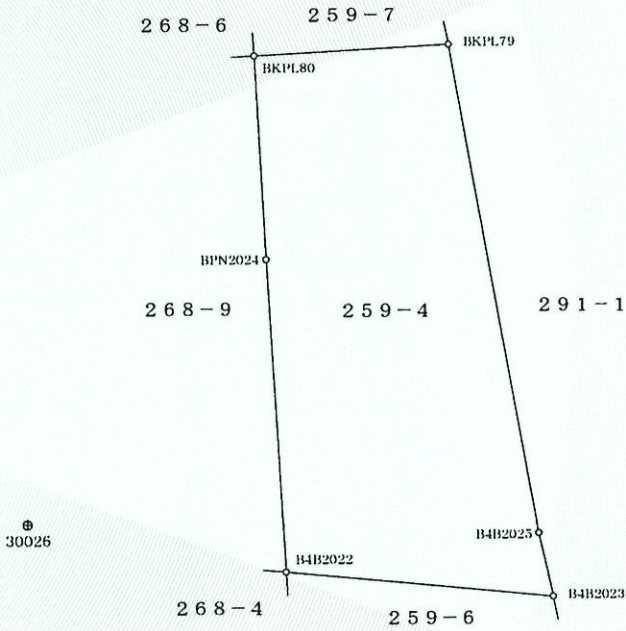

作成者	公益社団法人 長崎県公共嘱託登記土地家屋調査士協会 社員 後藤祐樹	計画機関	長崎地方法務局長 梶木新一	縮尺	1/250
-----	--------------------------------------	------	---------------	----	-------

登記年月日：令和2年3月31日

これは図面に記録されている内容を証明した書面である。
令和8年1月9日 長崎地方法務局

登記官

大濱賢彦



地番	268-9	地積測量図
土地の所在	長崎市出島町	

30027




求積表

地番	268-9			
NO	標識	X	Y	辺長
BKPL47	既設金属プレート	-28312.979	34755.807	7.854
B4B2022	新設4号金属板	-28313.701	34763.628	10.210
BPN2024		-28303.506	34763.078	6.659
BKPL80	既設金属プレート	-28296.855	34762.742	7.810
BKPL51	既設金属プレート	-28297.287	34754.944	15.716
面積	126.8096880			
地積	126.80 m ²			
坪数	38.35 坪			

※計算式 $A = 1/2 \sum (X_2 - X_1) (Y_1 + Y_2)$

4級基準点	標識	X座標	Y座標	距離	方向角
30026	新設4号金属板	-28312.137	34755.043	43.234	357-05-19
30027	新設4号金属板	-28268.959	34752.847	43.234	

測量年月日	令和1年11月25日
座標系	世界測地系1系

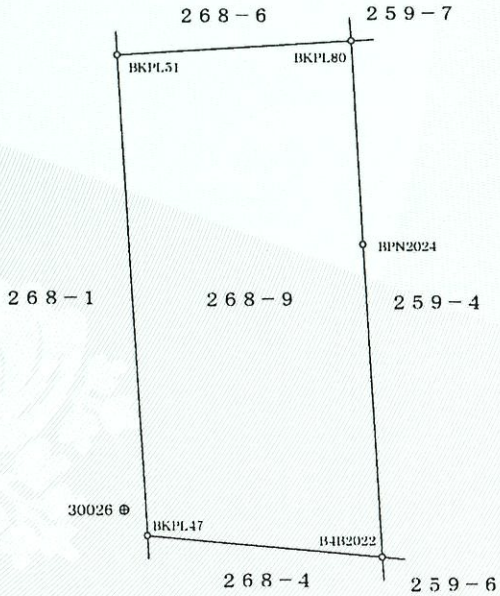

作成者	公益社団法人 長崎県公共嘱託登記土地家屋調査士協会 社員 後藤祐樹	計画機関	長崎地方法務局長 梶木新一	縮尺	1/250
-----	--------------------------------------	------	---------------	----	-------

(令和2年1月22日作成)