


平面図

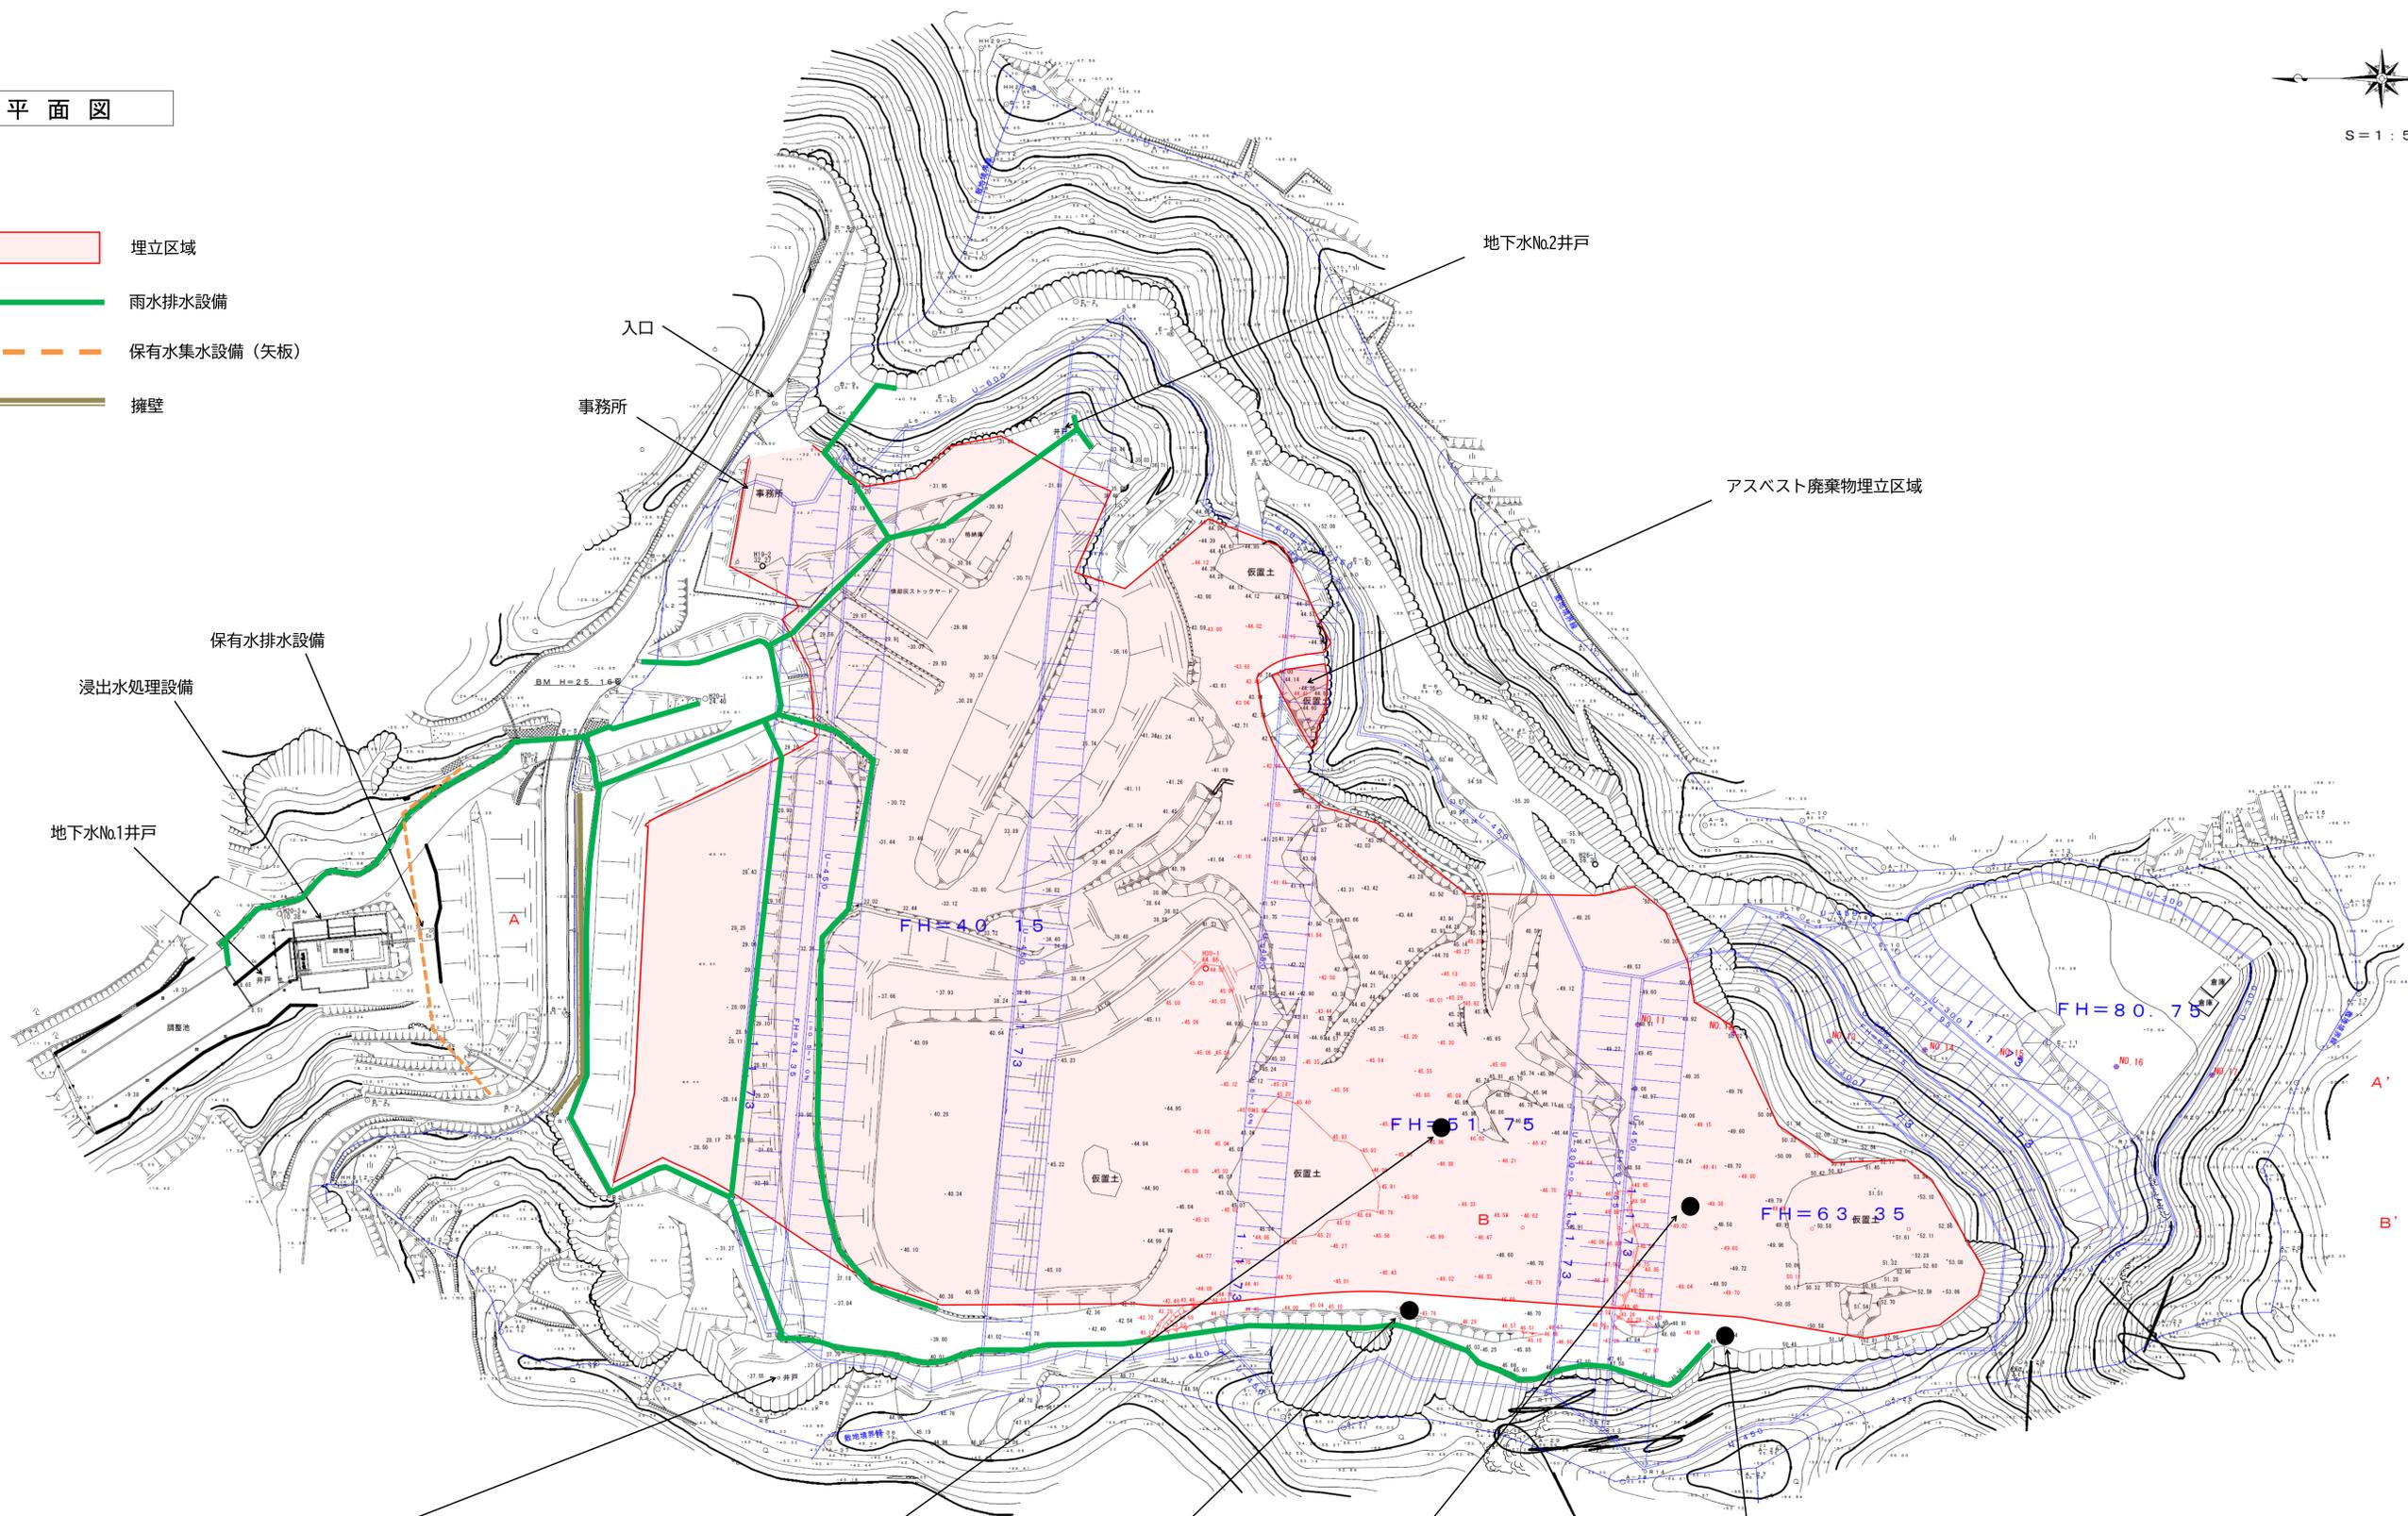

S=1:500

- 埋立区域
- 雨水排水設備
- 保有水集水設備 (矢板)
- 擁壁



地下水No.3井戸

[地中温度・ガス計測地点]
埋立地点-1
温度: 27.9°C
H2S: <0.0005ppm
CO2: <0.2ppm
CH4: 1ppm

[地中温度・ガス計測地点]
埋立地外-1
温度: 28.2°C
H2S: <0.0005ppm
CO2: <0.2ppm
CH4: 420ppm

[地中温度・ガス計測地点]
埋立地点-2
温度: 27.5°C
H2S: <0.0005ppm
CO2: <0.2ppm
CH4: 1ppm

[地中温度・ガス計測地点]
埋立地外-2
温度: 27.9°C
H2S: <0.0005ppm
CO2: <0.2ppm
CH4: 1ppm