

令和8年9月市議会 建設水道委員会資料

所管事項調査に関する資料

目次

ページ

- | | | |
|---|-------------------------|-----|
| 1 | 令和8年度主要事業の執行予定について…………… | 2～9 |
|---|-------------------------|-----|

まちづくり部

令和8年9月

1 令和8年度主要事業の執行予定について


■以下の表は現時点における主要事業の執行予定です。今後の執行予定額については、追加の補助等に伴い変更になることがあります。

令和8年8月時点（単位：千円）

区分	通番	事業実施箇所等	予算額 (A)	執行 予定額 (B)	差引額 (B)-(A)	予算の内容 → 執行予定内容 ※は補足説明	全体計画及び進捗率					
							事業期間	事業計画	総事業費	進捗率		
										R7 (R8.3月末)	R8見込み (R9.3月末)	R8見込み 内示減後 (R9.3月末)
長崎駅周辺	1	長崎駅周辺地区 土地区画整理事業 (社交金分)	293,200	222,000	▲ 71,200	駅前広場、多目的広場工事 一式 → 変更なし(※) 境界確定測量委託 一式 → 変更なし ※内示減による工事内容の見直し	H21年度～R10年度	施行区域 A=19.1ha	18,500,000	91%	95%	95%
		長崎駅周辺地区 土地区画整理事業 (都市構造分)	143,000	58,740	▲ 84,260	サイン・ベンチ設置工事 一式 → 変更なし(※) ※内示減による工事内容の見直し						
		2	長崎駅東通り線	3,100	3,100	0	迂回路用地賃借料 一式 → 変更なし	R元年度～R9年度	延長 L=60m 幅員 W=14m	1,000,000	42%	56%
再開発	3	大黒町地区市街地再開 発事業	186,300	154,049	▲ 32,251	権利変換計画作成 一式 → 変更なし(※) 建築設計 一式 → 変更なし(※) ※内示減による事業内容の見直し	R7年度～R12年度	施工区域 A=0.9ha	21,017,000	1%	5%	5%
東長崎	4	東長崎縦貫線 (2工区)	493,100	493,100	0	道路改良工事 一式 → 変更なし 橋梁架設工事 一式 → 変更なし 測量設計委託 一式 → 変更なし	H28年度～R9年度 (予定)	延長 L=700m 幅員 W=16.5m	2,500,000	61%	83%	83%
	5	東長崎縦貫線 (3～4工区)	60,000	60,000	0	道路改良工事 一式 → 変更なし 測量設計委託 一式 → 変更なし 用地・補償等 一式 → 変更なし	R5年度～R9年度 (予定)	延長 L=1,140m 幅員 W=16.5m	1,850,000	3%	7%	7%
	6	つつじが丘西線	109,000	109,000	0	道路改良工事 一式 → 変更なし 測量設計委託 一式 → 変更なし 用地・補償等 一式 → 変更なし	R3年度～R9年度 (予定)	延長 L=620m 幅員 W=10m	1,850,000	17%	25%	25%
	7	古賀駅前線	26,900	26,900	0	測量設計委託 一式 → 変更なし	R5年度～R9年度 (予定)	延長 L=460m 幅員 W=12m	1,240,000	2%	4%	4%

まちづくり部内示率	89%
-----------	-----

【補助】土地区画整理事業費長崎駅周辺地区（予算補助）施工箇所図

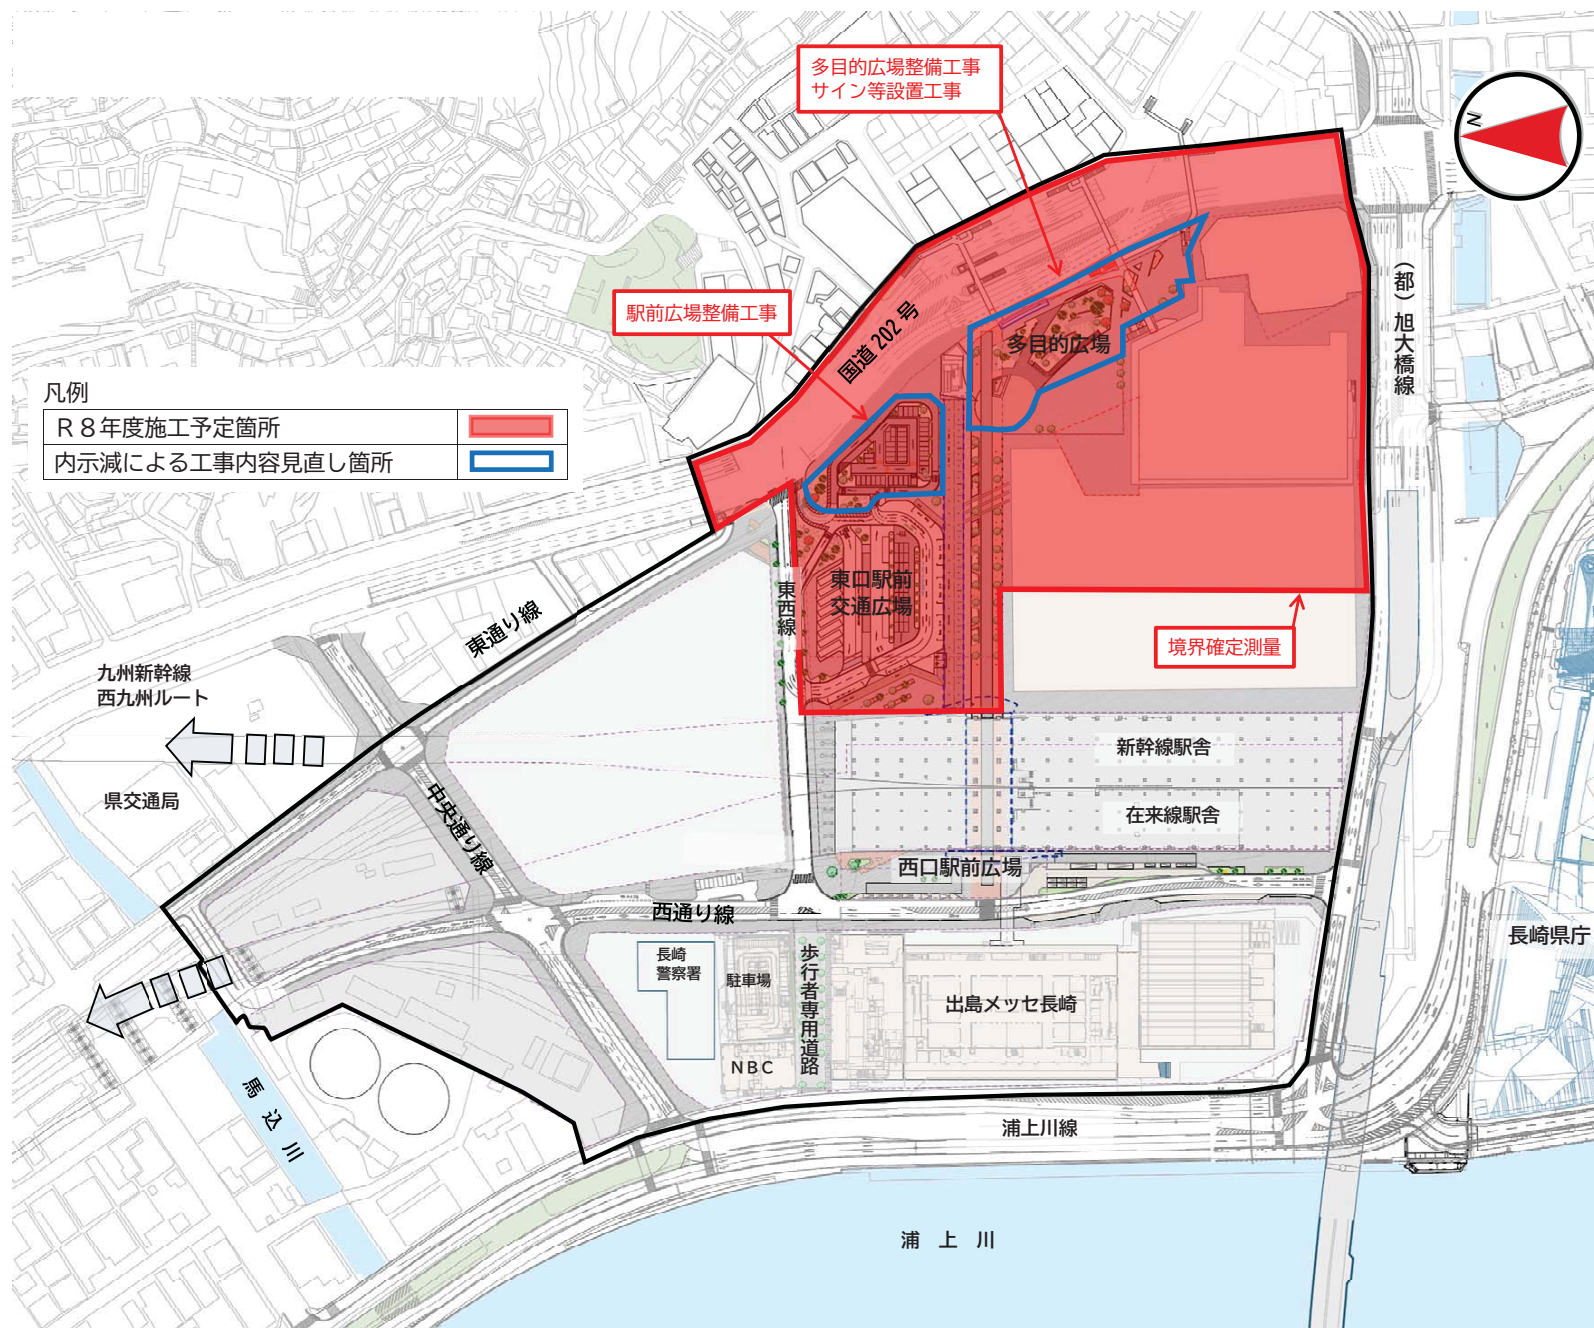





【補助】都市構造再編事業費 長崎駅東通り線 施工箇所図

凡例


R 8 年度施工予定箇所	
内示減による工事内容見直し箇所	なし

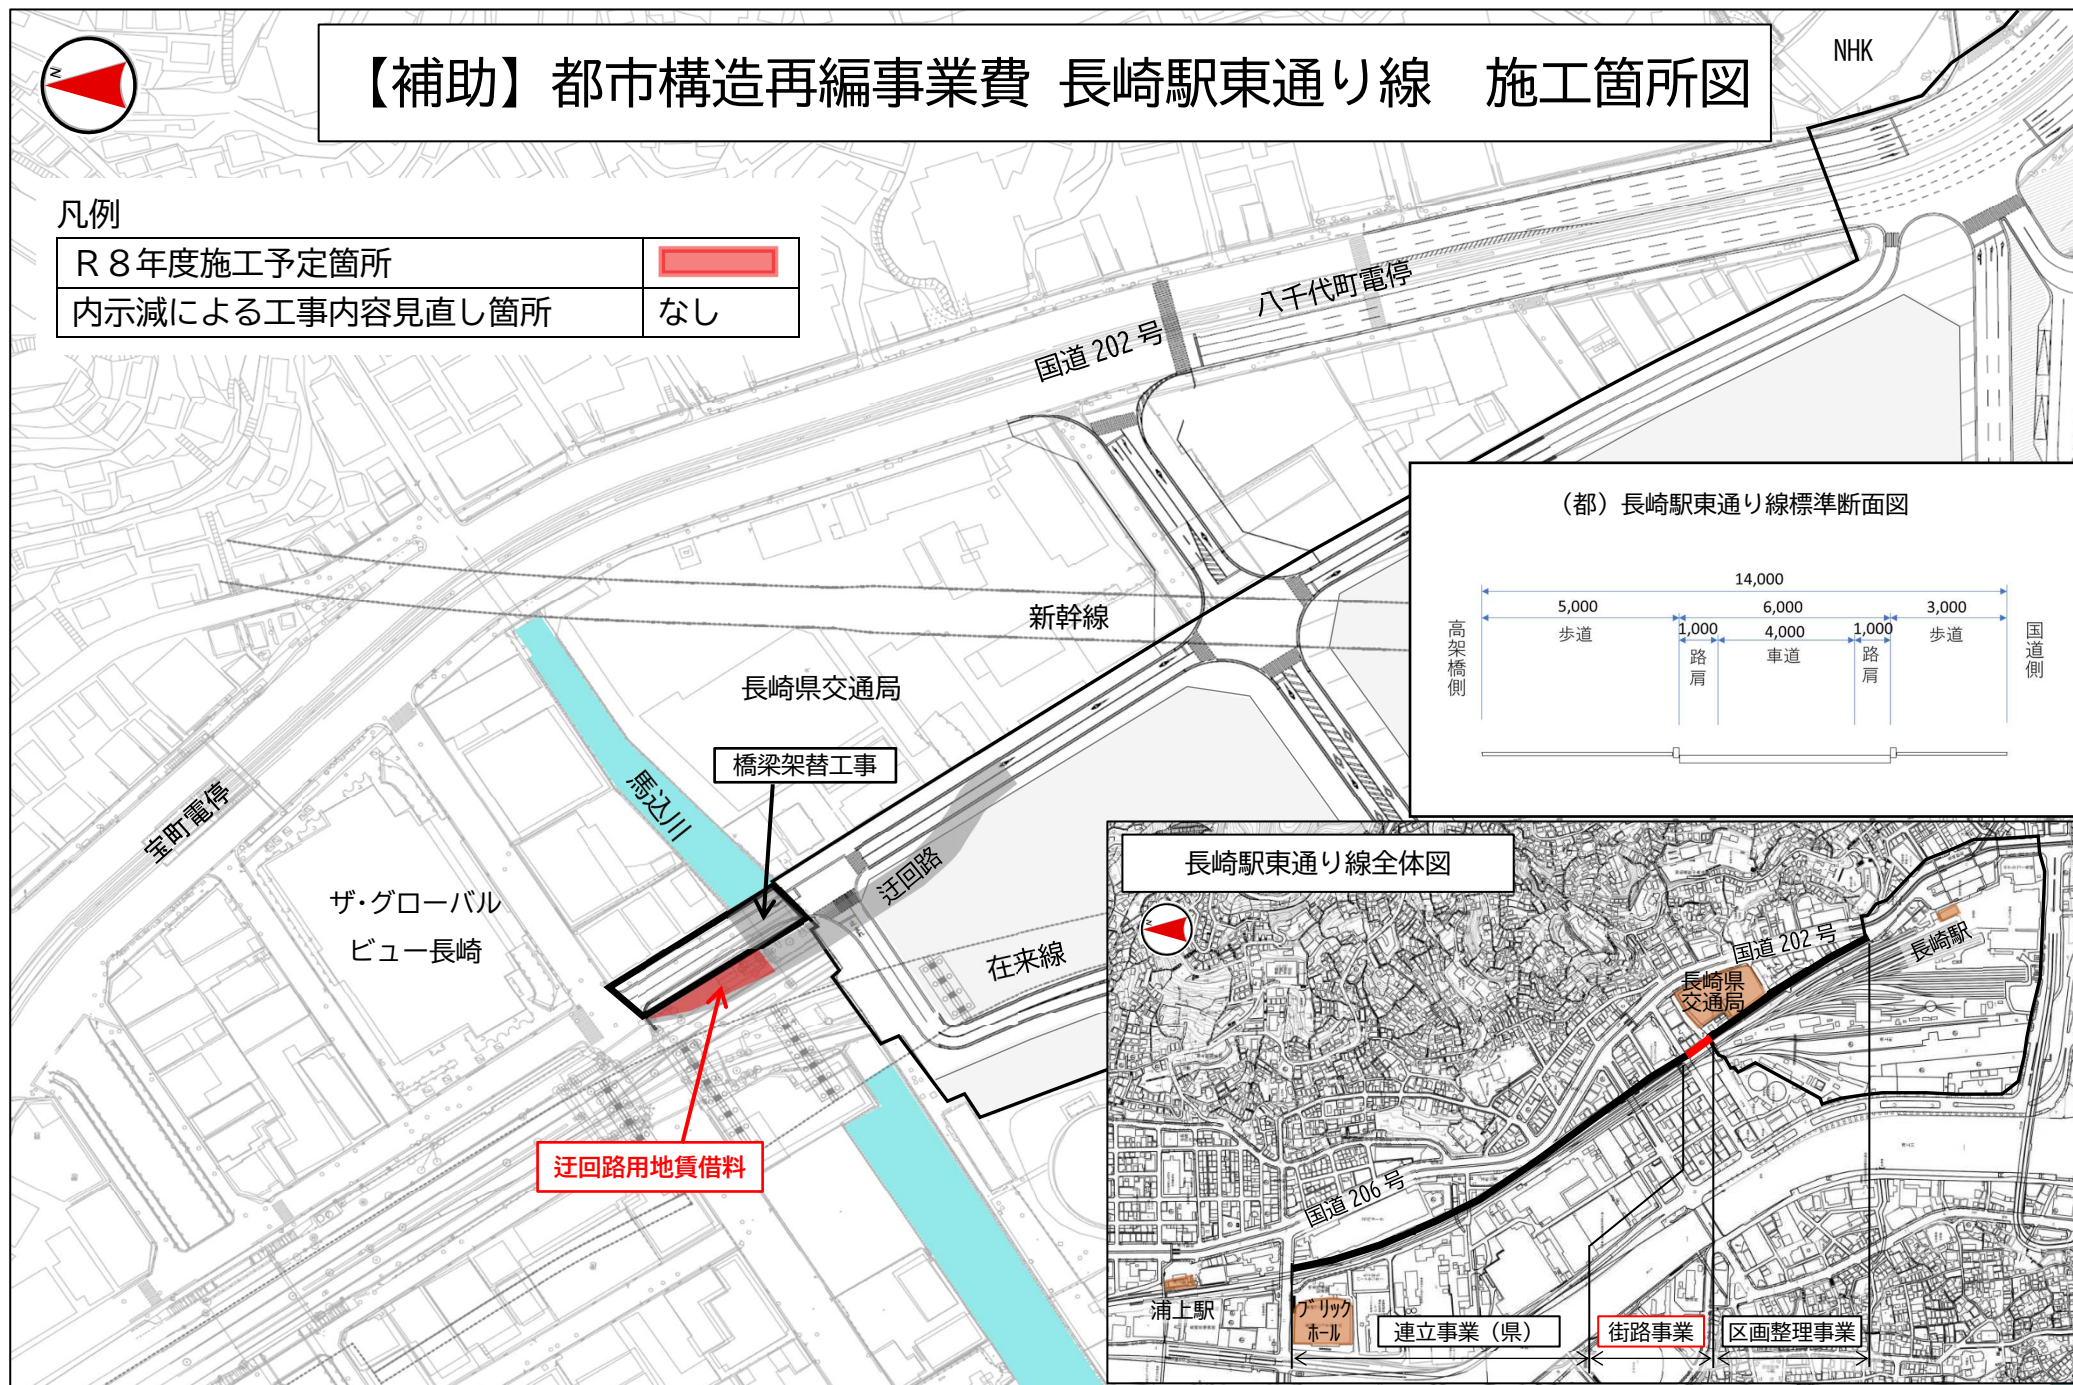

(都) 長崎駅東通り線標準断面図

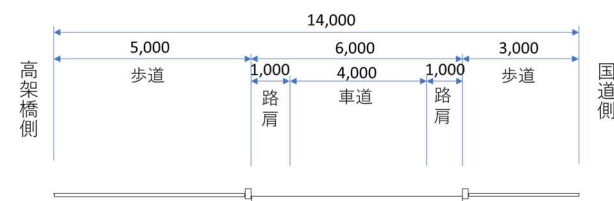

長崎駅東通り線全体図

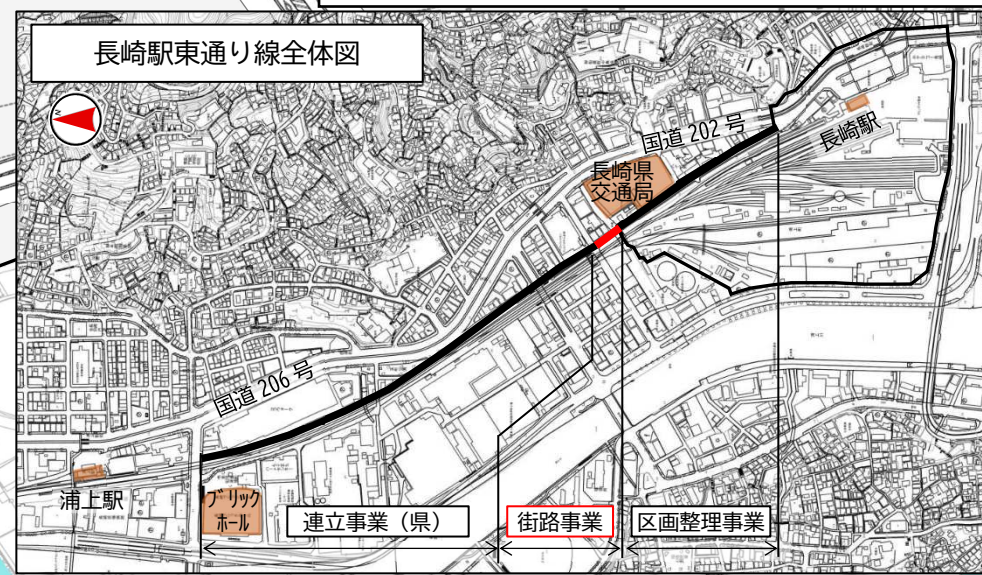

大黒町地区第一種市街地再開発事業

《事業計画》

■事業主体:大黒町地区市街地再開発準備組合

※事業計画作成後変更の予定あり

■事業内容: 総事業費 約210億円(予定)


施行面積 約0.9ha

延べ面積 約21,000㎡(予定)

主な用途 バスターミナル、商業・業務・宿泊施設、駐車場 等

■事業内容(令和8年度):権利変換計画作成、建築設計(実施設計) (変更なし)

《位置図》

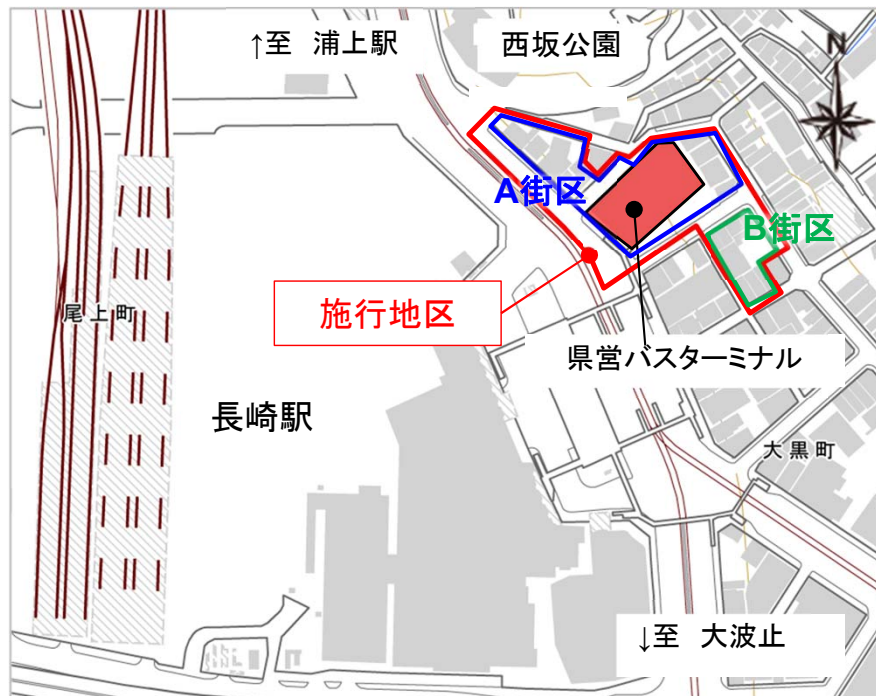

《主な事業効果》


● 交通結節機能強化

- ・バスベイ設置による国道の混雑緩和
- ・安全快適でバリアフリーに配慮した待合環境の提供 など

● 都市再生・景観向上

- ・耐火建築物への更新による防災性の向上
- ・日本二十六聖人殉教地(西坂公園)への眺望確保 など

《断面イメージ図》

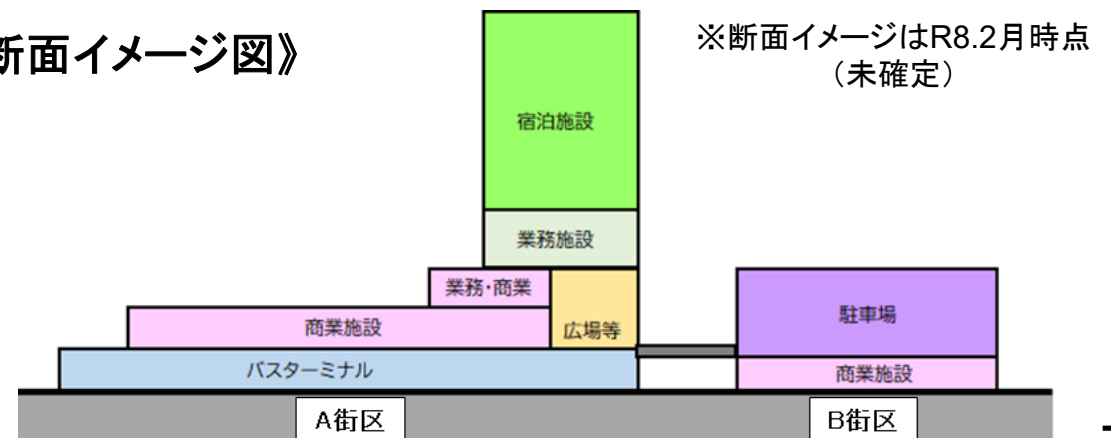


令和8年度 東長崎縦貫線（2工区）施行予定箇所

凡 例	
測量試験費	緑色
用地費	茶色
補償費	黄色
工事費	紫色
廃棄費	青色

東長崎縦貫線（2工区）法面詳細設計業務委託

【補助】

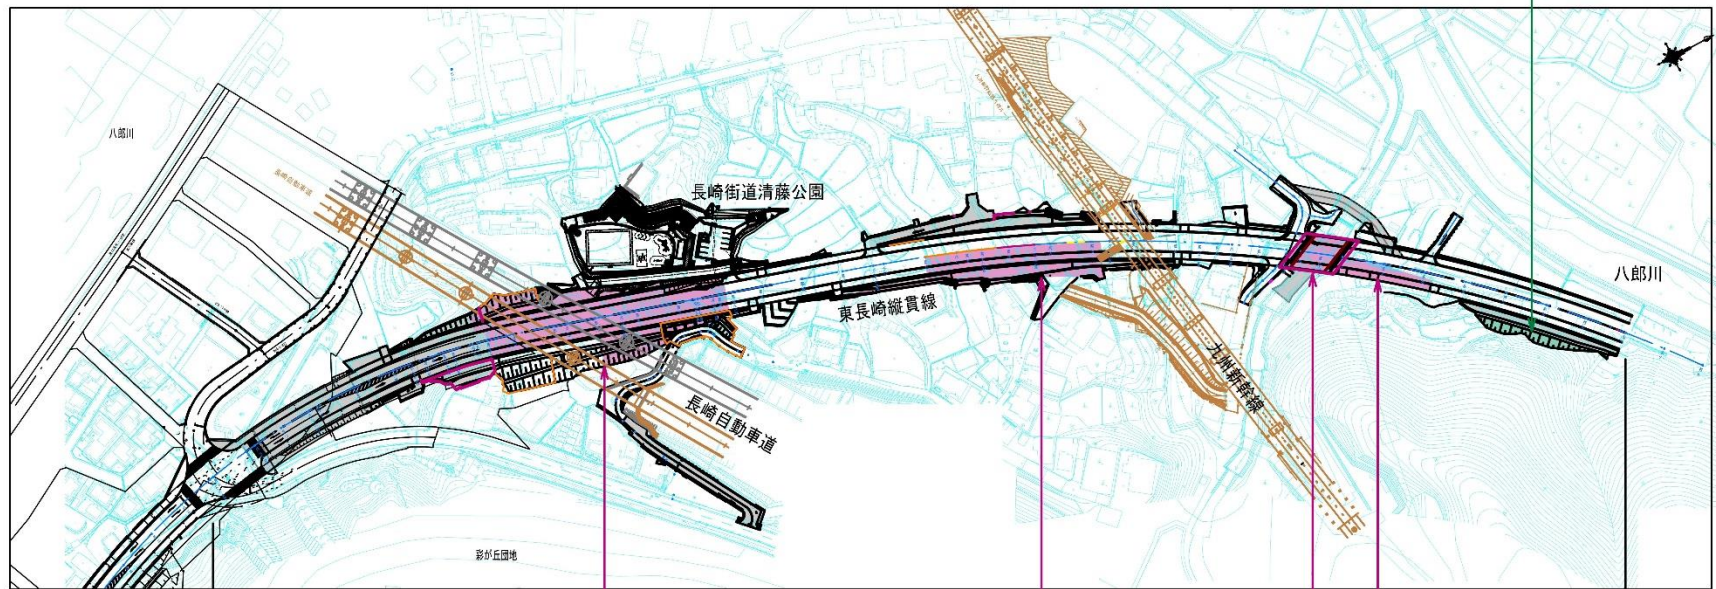

東長崎縦貫線（2工区）道路改良工事

【補助】・【単独】

東長崎縦貫線（2工区）橋梁上部工事

【補助】・【単独】


東長崎縦貫線（2工区）道路改良工事

【補助】・【単独】

東長崎縦貫線（2工区） 延長L=700m 幅員W=16.5m

令和8年度 東長崎縦貫線（3～4工区） 施行予定箇所

凡 例	
測量 試験費	緑色
用地費	茶色
補償費	黄色
工事費	紫色
事務費	青色

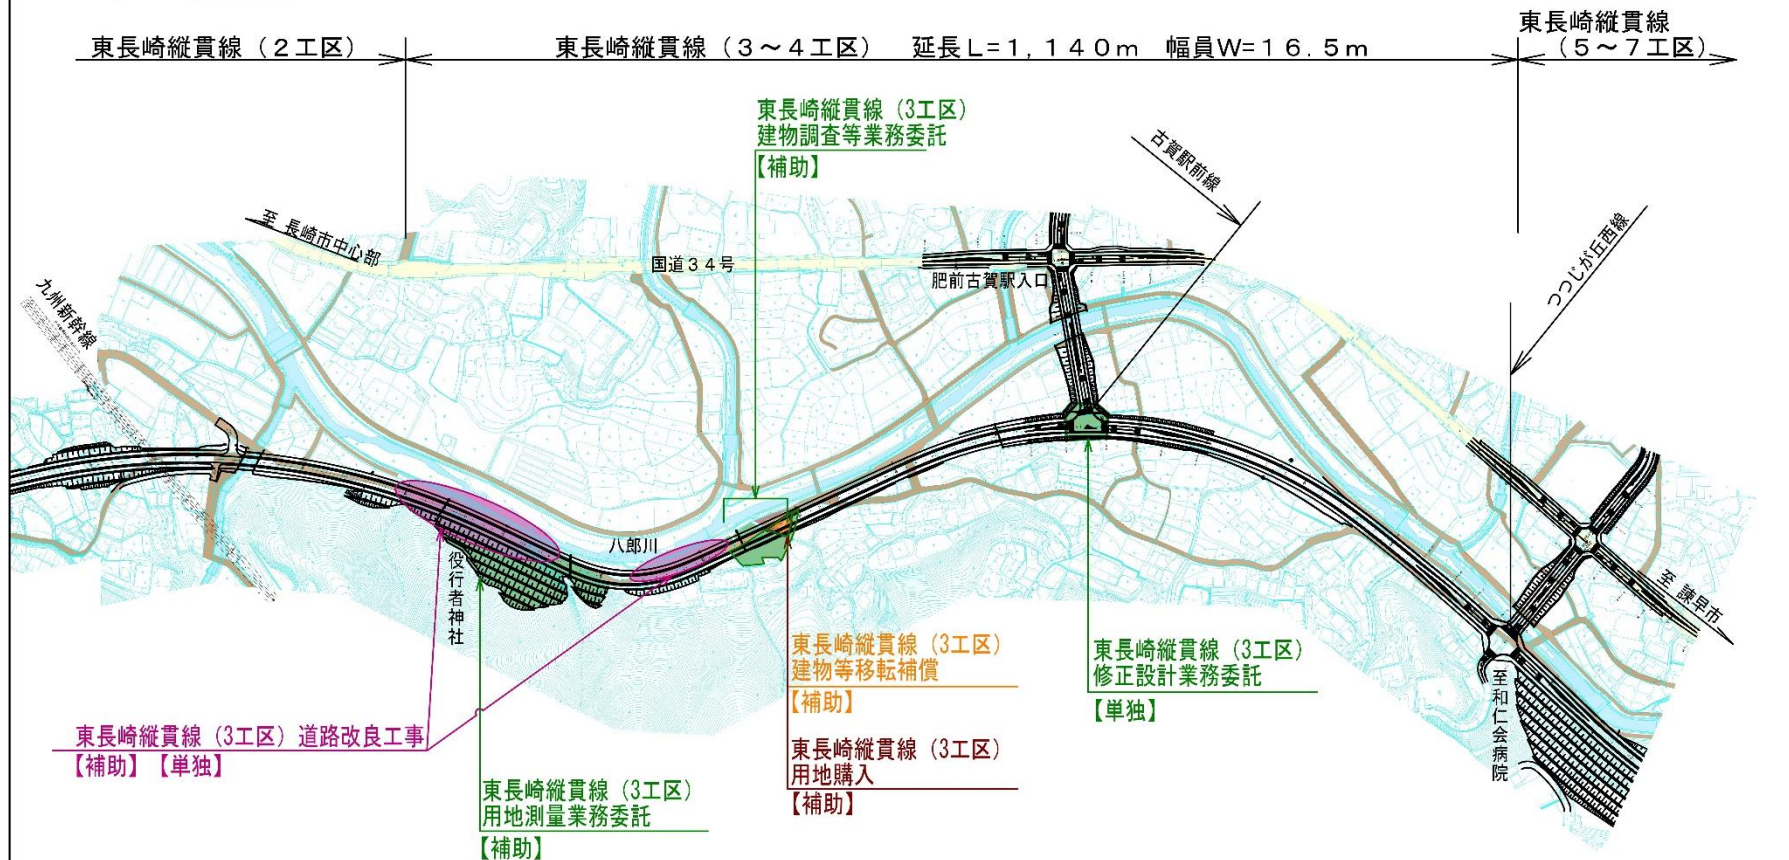

令和8年度 つつじが丘西線 施行予定箇所

凡 例	
測 量 試験費	
用地費	
補償費	
工事費	
事務費	

つつじが丘西線分筆測量業務委託

【補助】

つつじが丘西線道路改良工事


【補助】・【単独】

つつじが丘西線建物調査等業務委託

【補助】

つつじが丘西線分筆測量業務委託

【補助】

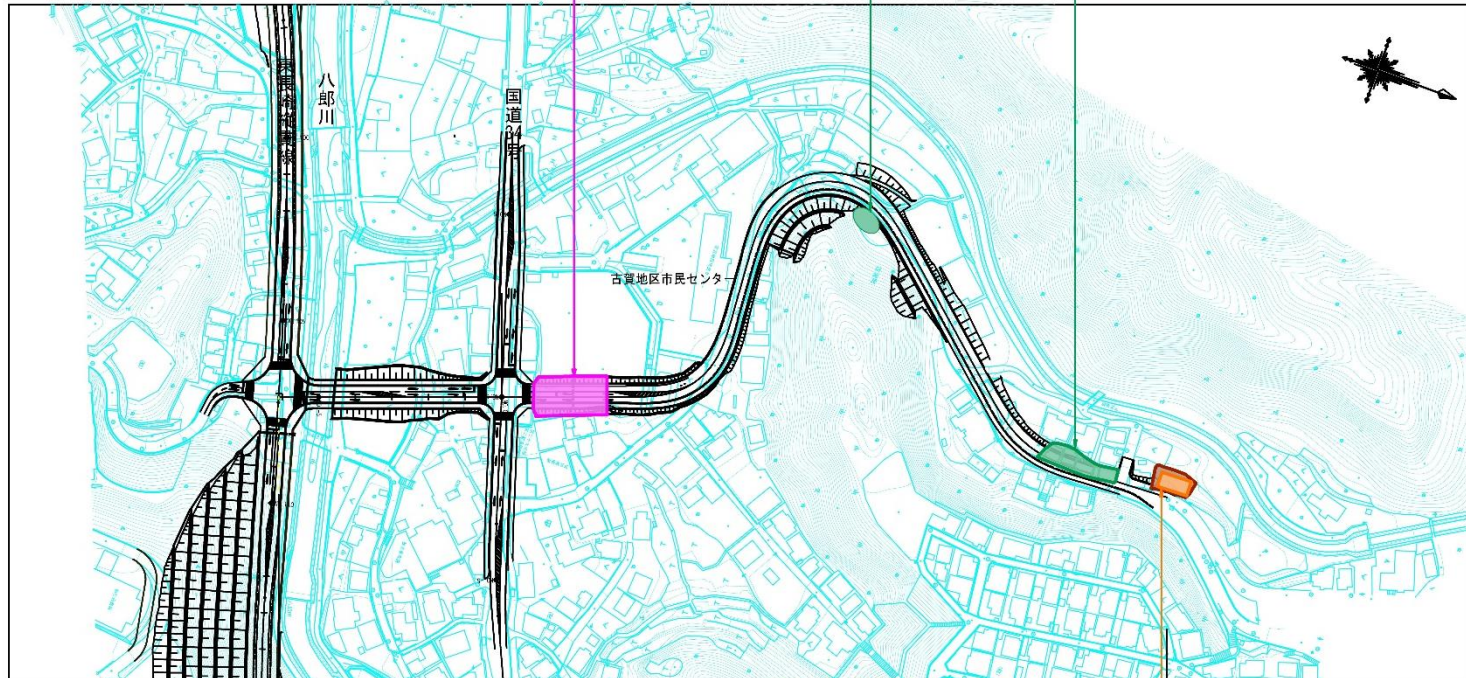

つつじが丘西線建物等移転補償

【補助】


つつじが丘西線用地購入

【補助】

つつじが丘西線 延長 L=620m W=10m

令和8年度 古賀駅前線 施行予定箇所

古賀駅前線 延長L=460m 幅員W=12m

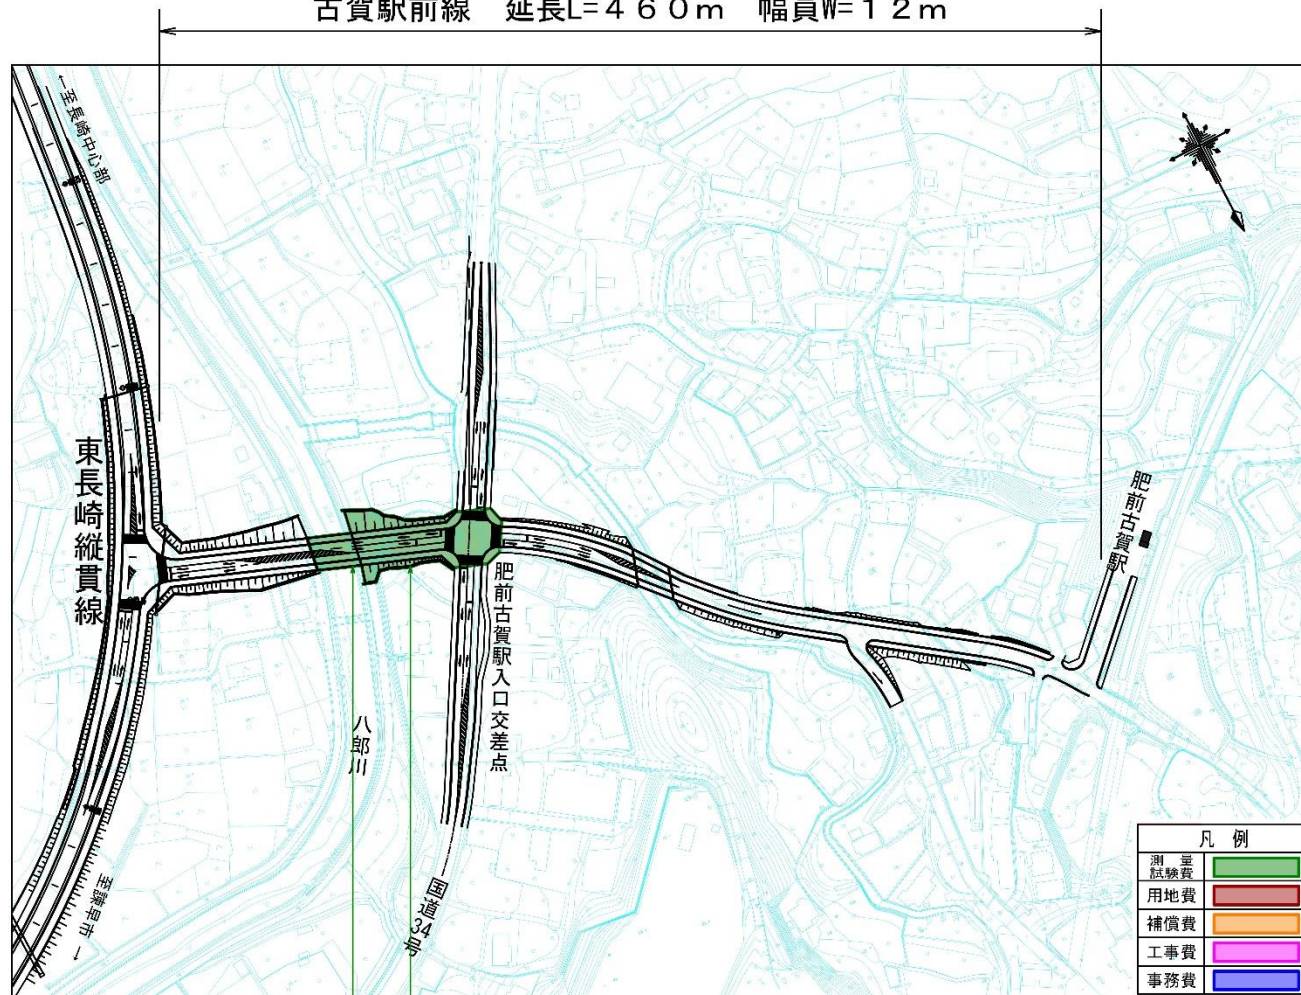

古賀駅前線橋梁詳細設計業務委託
【補助】
古賀駅前線橋梁予備設計業務委託
【単独】

古賀駅前線道路詳細設計業務委託
【補助】