別紙2

桜町近隣公園平面図

断面イメージ

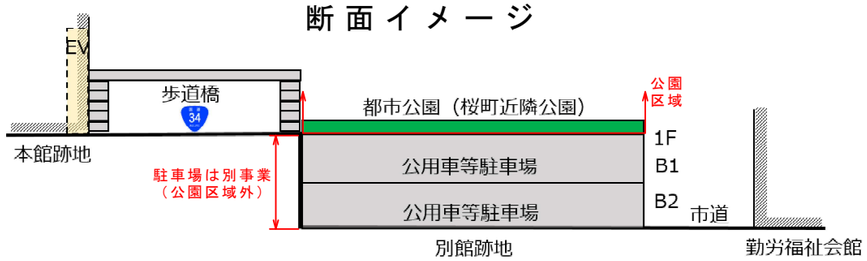

桜町近隣公園　A＝約0.3ha
※建築可能面積（P-PFIを導入した場合）
A＝2,500㎡×14％＝350㎡（トイレ含む）

市役所上バス停
平日：858便
土曜日：528便
日曜日：487便

市役所上バス停
平日：811便
土曜日：492便
日曜日：435便

旧市庁舎跡地

長崎県勤労福祉会館

新市庁舎
地上19階、地下1階、塔屋1階
※3階にレストランを設置

亀の町公園

市民会館

市道拡幅　市道新設　市道拡幅

← 至 長崎駅

← 至 中央橋

至 新大工 →

市道桜町1号線

市道勝山町桶屋町1号線

市道大黒町麹屋町線

市道諏訪町桜町1号線

市道出来大工町江戸町線

地下通路

国道34号

市役所本館

EV

参考平面図

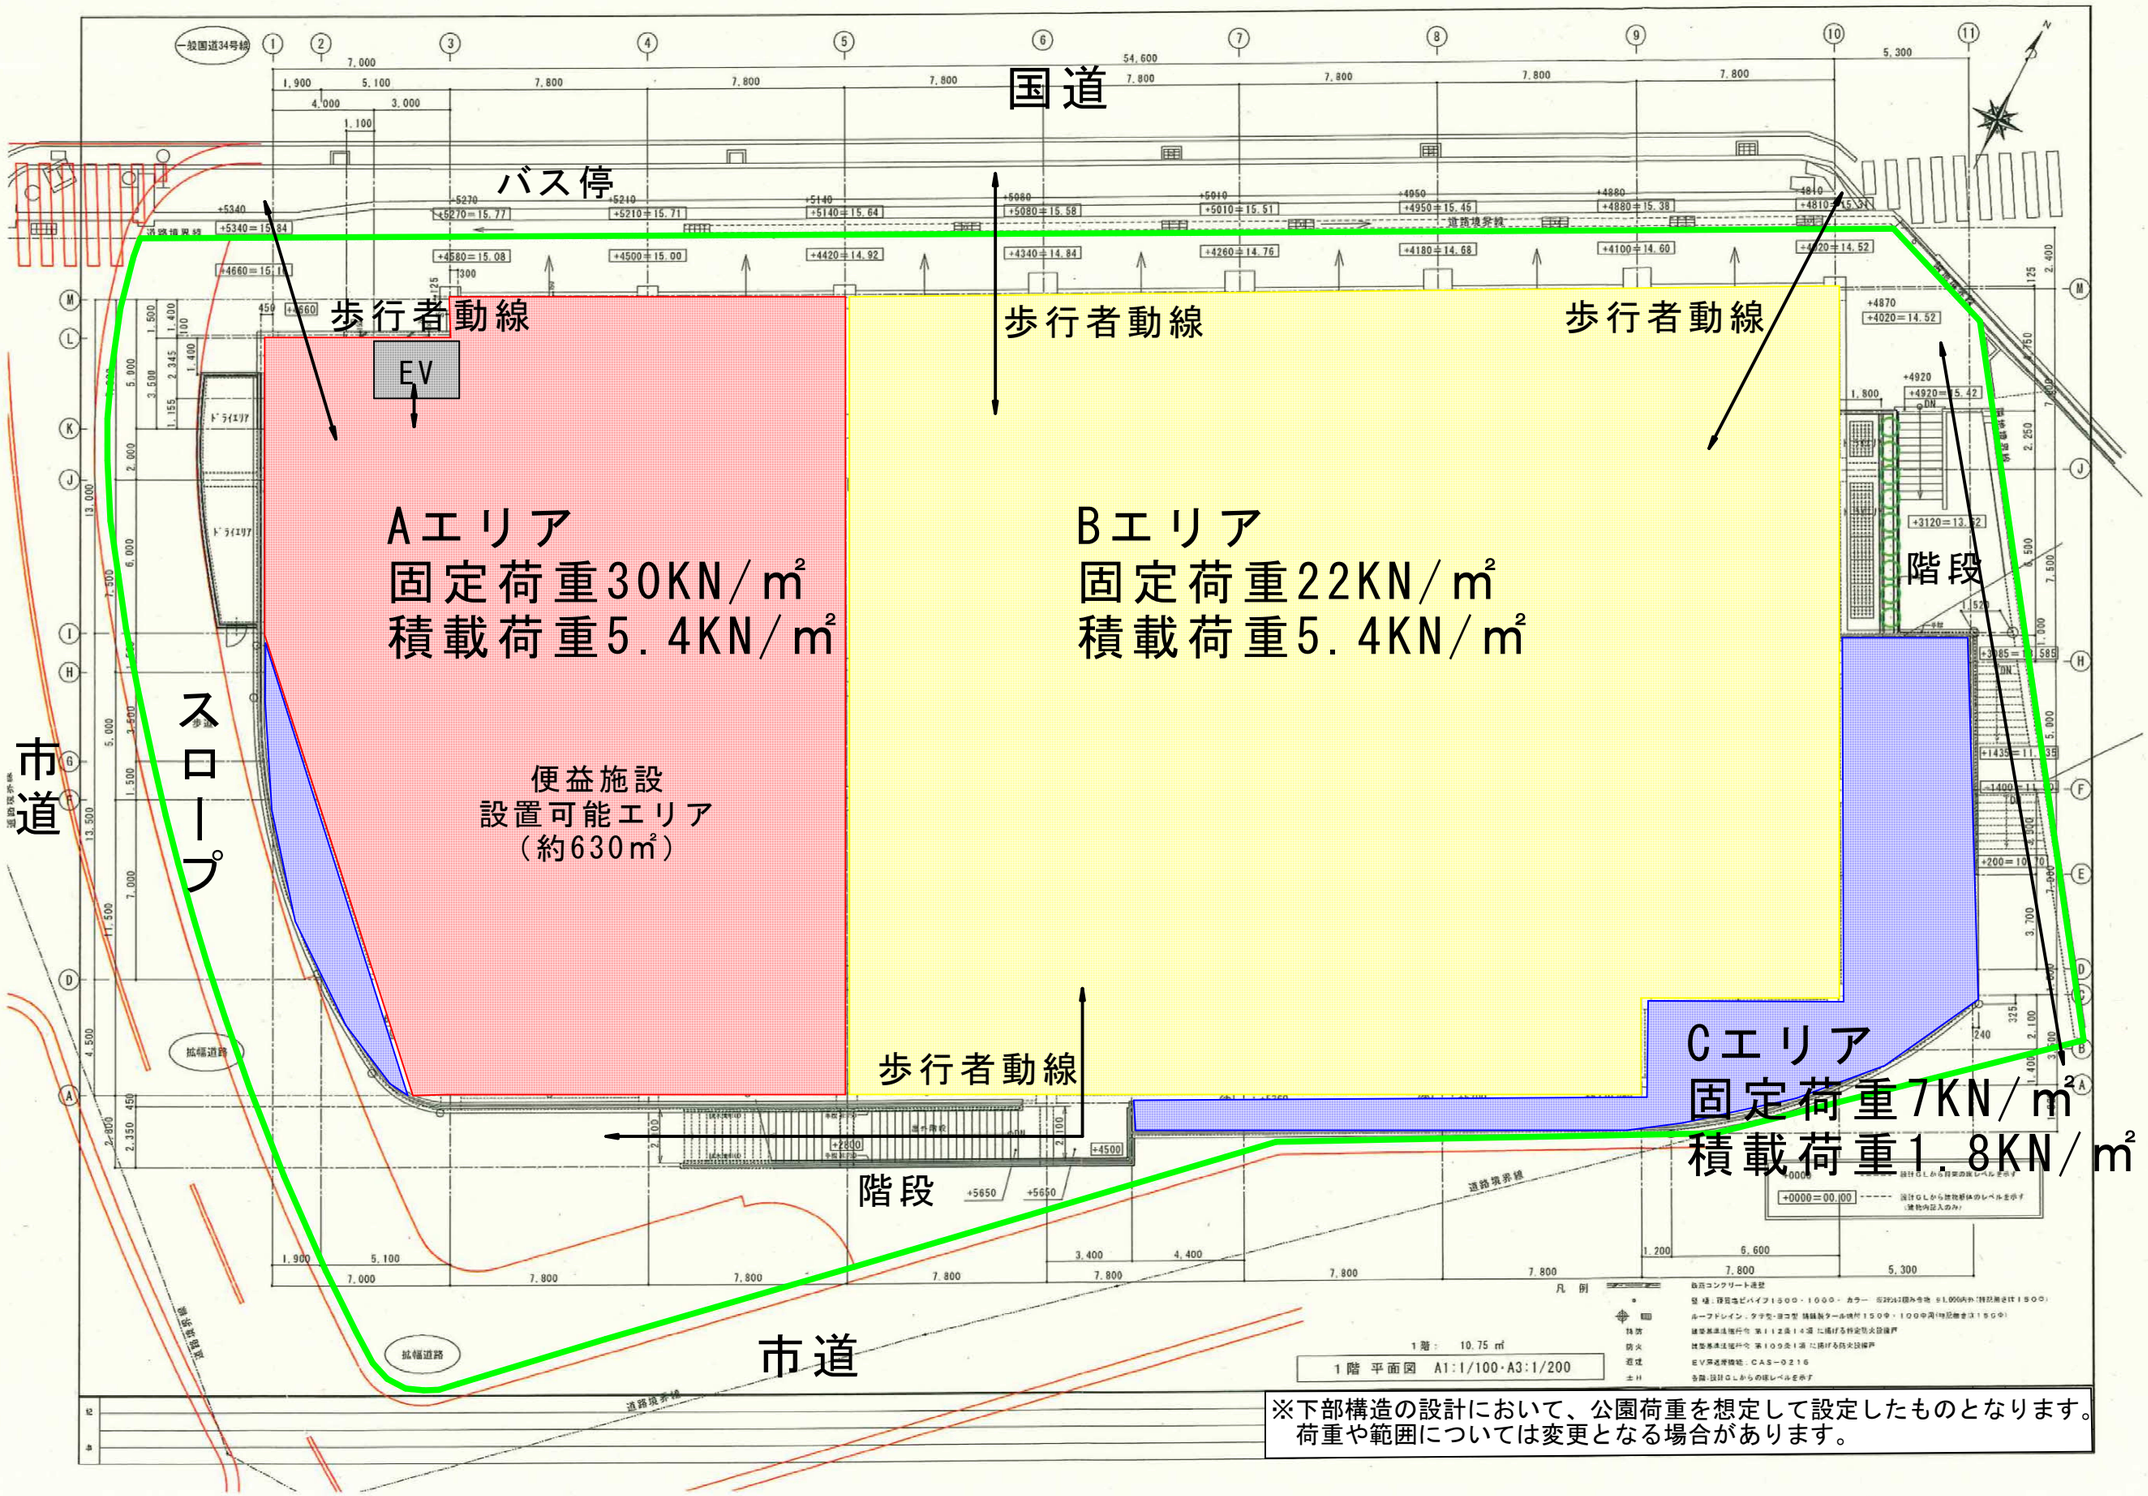

※下部構造の設計において、公園荷重を想定して設定したものとなります。
荷重や範囲については変更となる場合があります。