

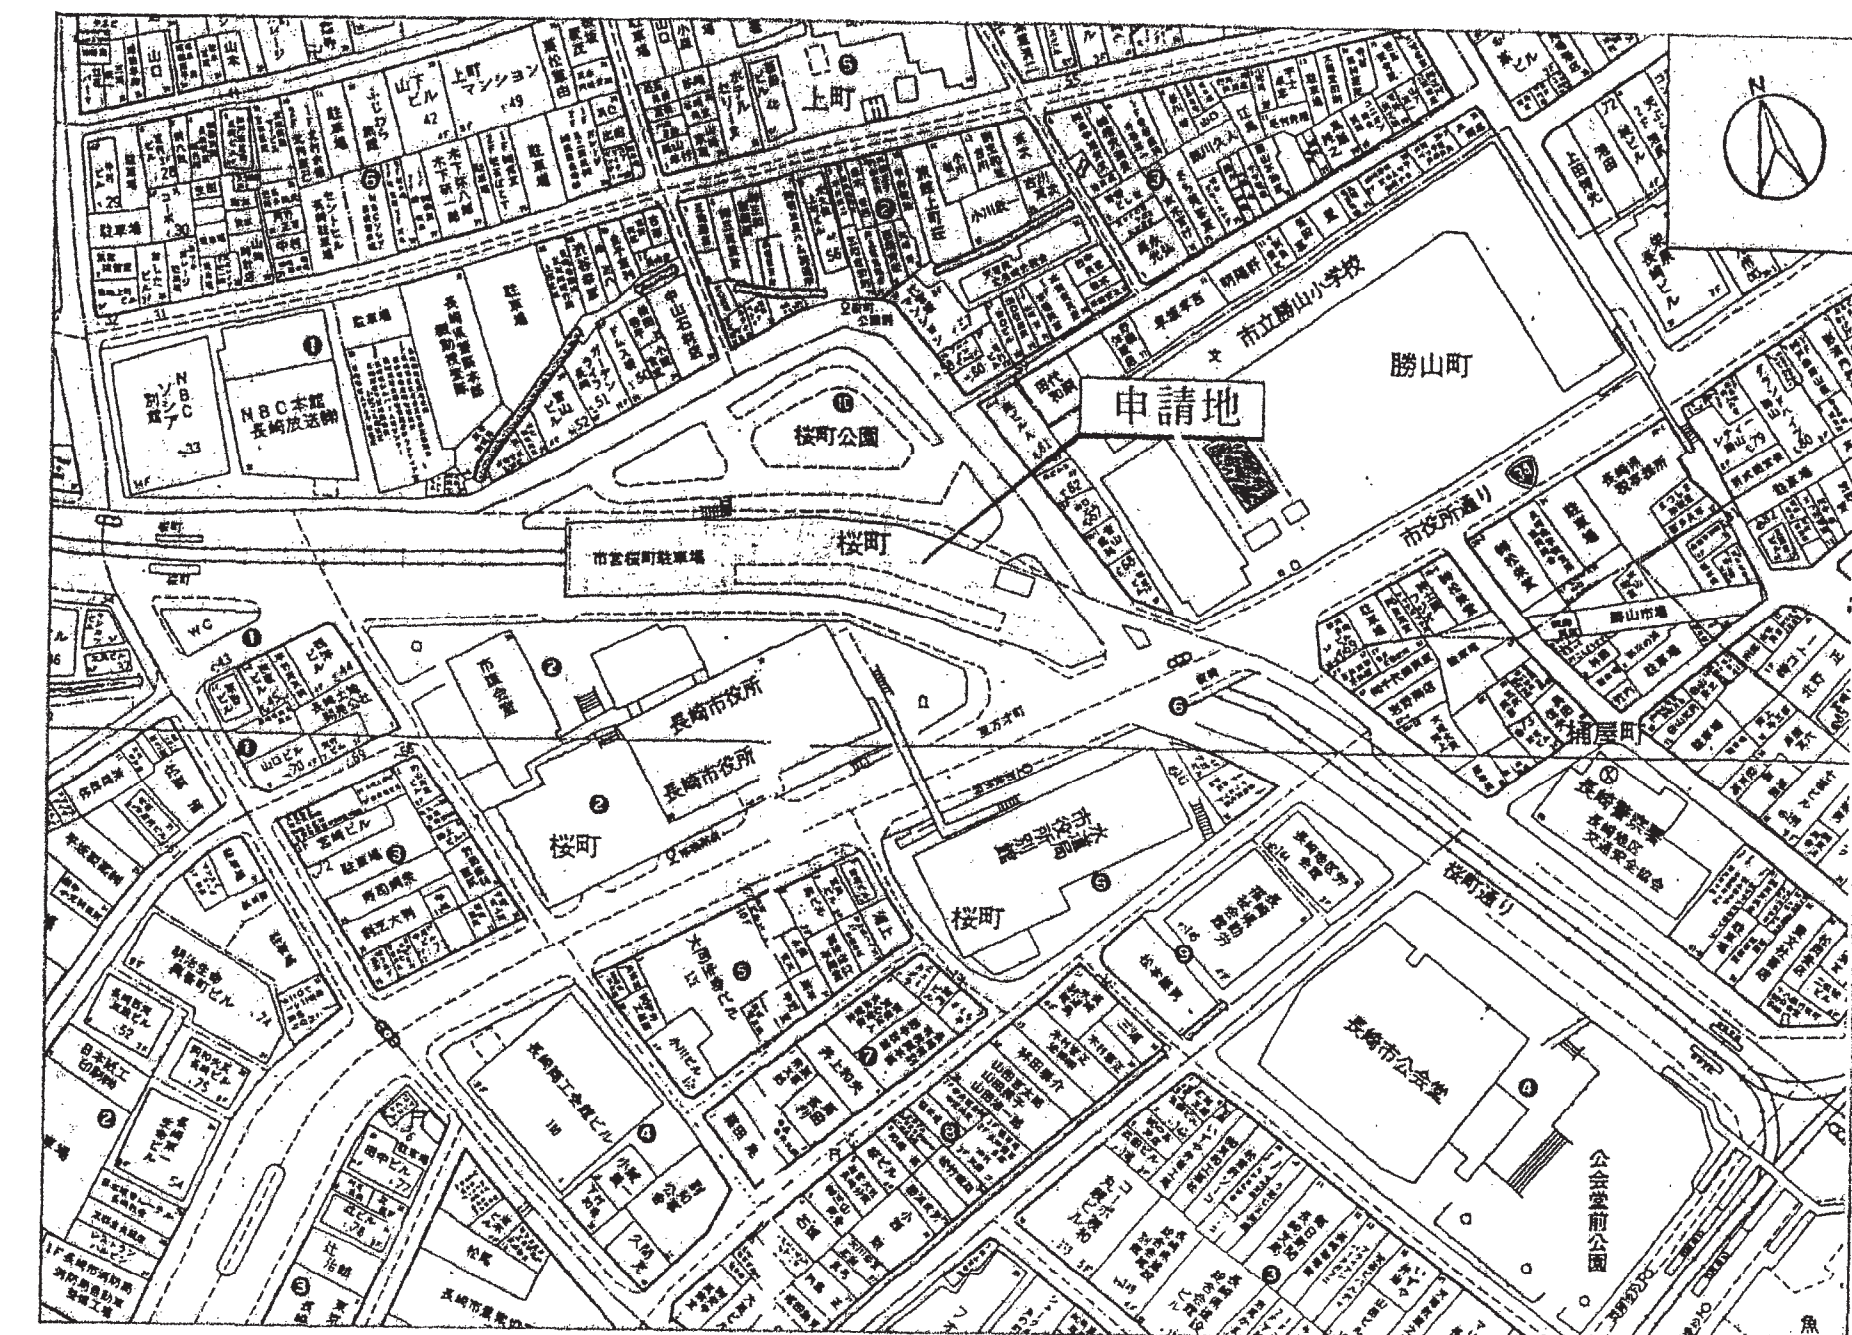
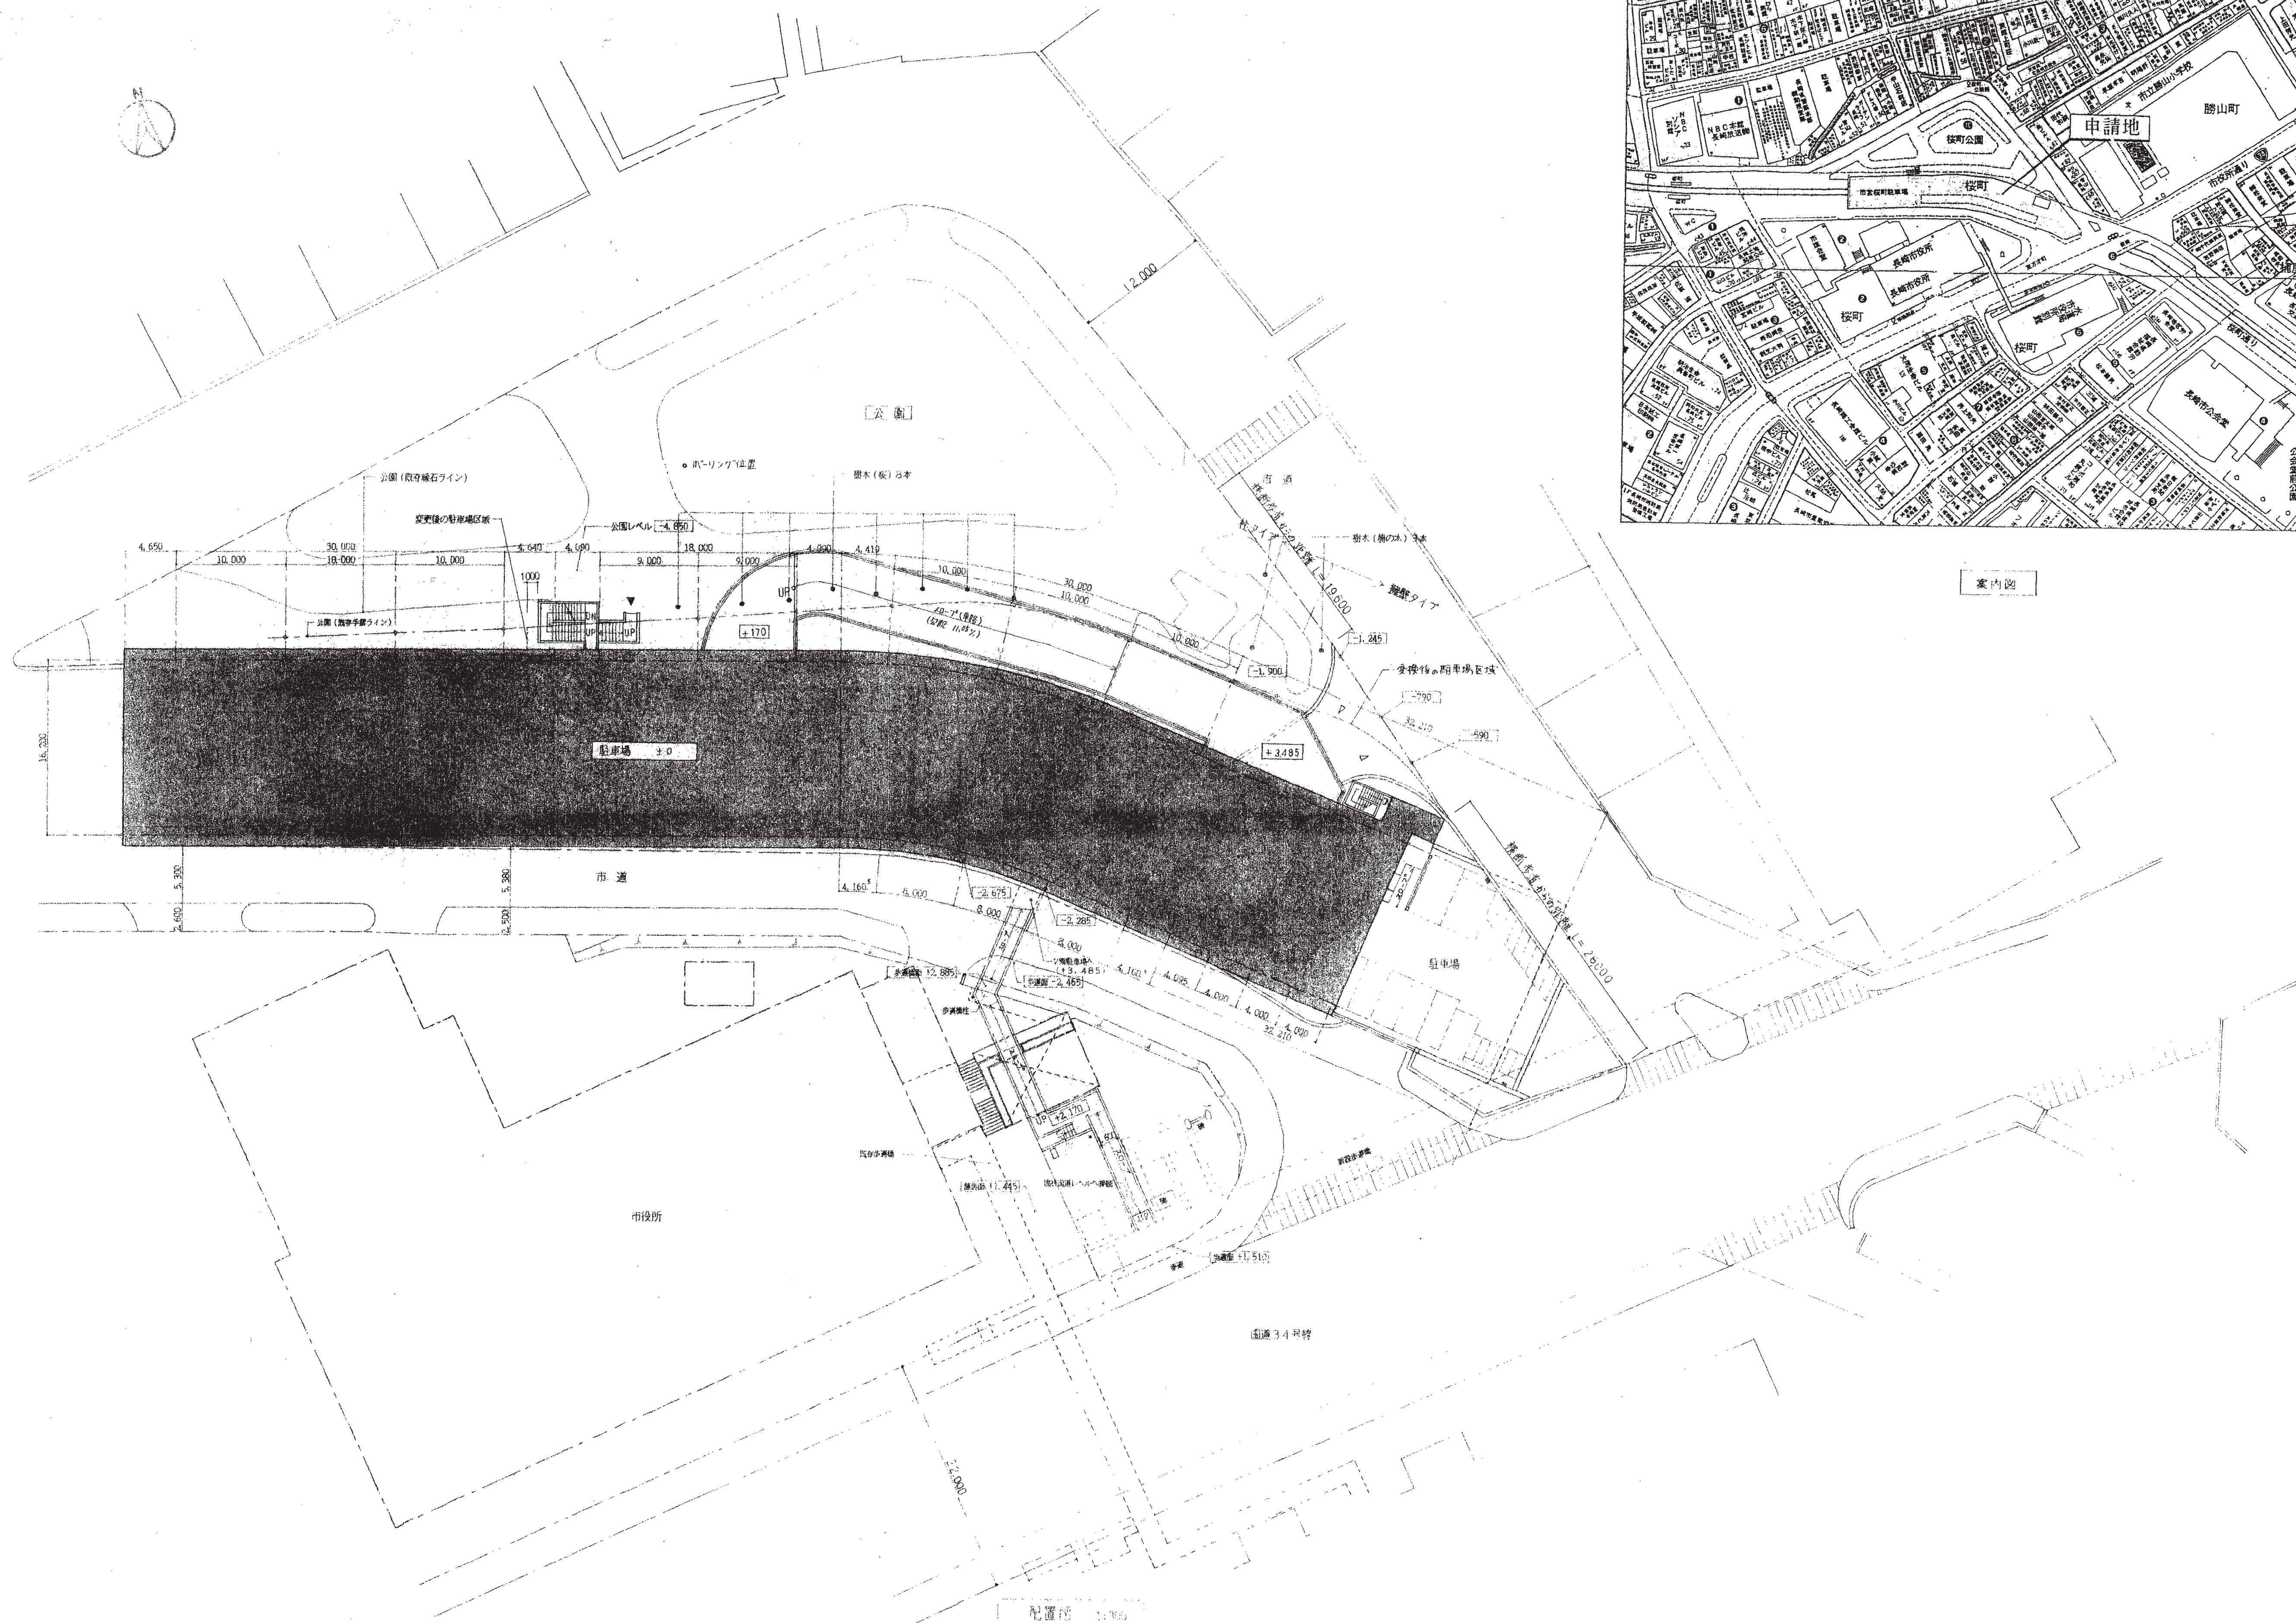



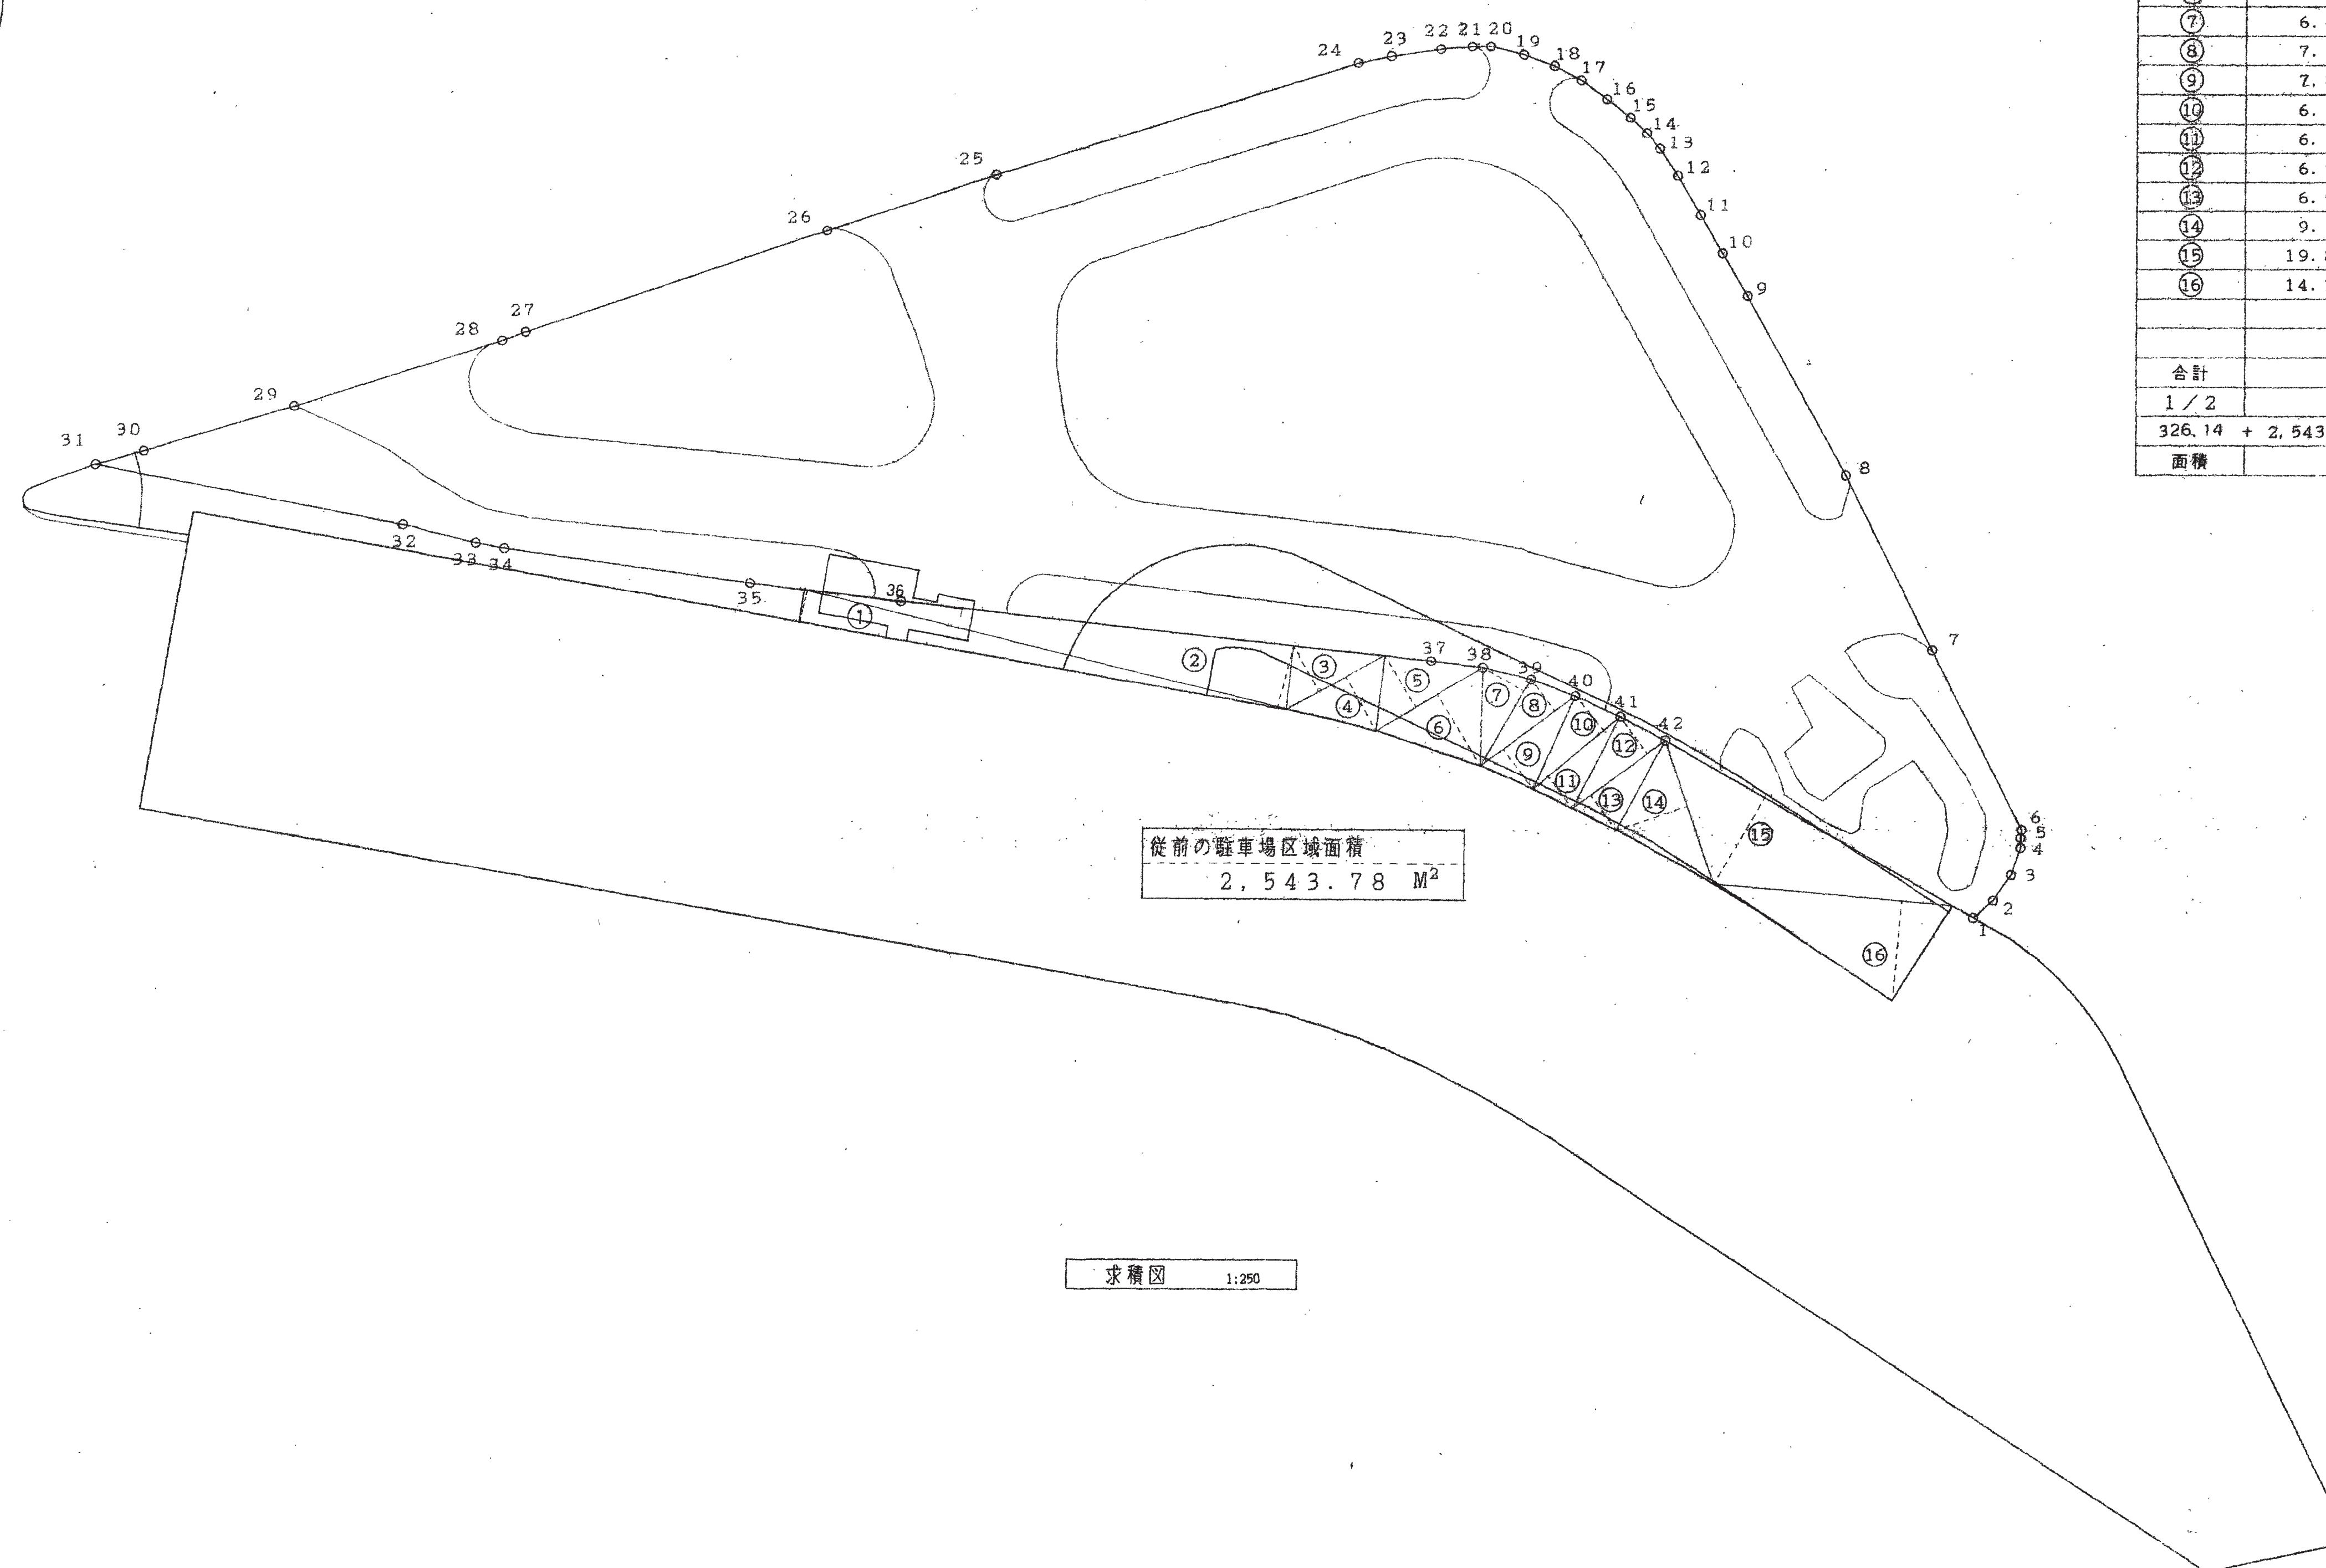


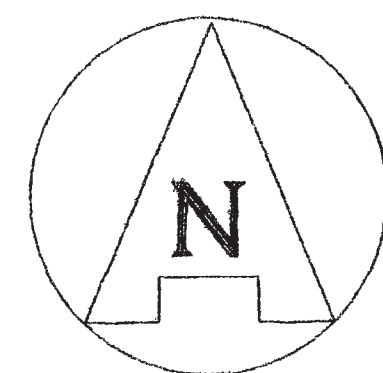

従前の駐車場区域面積
2,543.78 M²


求積図 1:250

変更後の駐車場区域面積 求積表		
符号	計算式	計
①	29.65 × 1.95	57.82
②	29.65 × 3.80	112.67
③	6.70 × 3.15	21.11
④	6.70 × 3.70	24.79
⑤	7.40 × 3.60	26.64
⑥	7.40 × 5.00	37.00
⑦	6.00 × 2.85	17.10
⑧	7.05 × 2.40	16.92
⑨	7.05 × 3.00	21.15
⑩	6.75 × 2.65	17.89
⑪	6.75 × 2.40	16.20
⑫	6.90 × 2.75	18.98
⑬	6.90 × 2.60	17.94
⑭	9.15 × 4.50	41.18
⑮	19.80 × 6.05	119.79
⑯	14.30 × 5.95	85.09
合計		652.27
1/2		326.14
326.14 + 2,543.78 (従前の駐車場区域面積)		2,869.92
面積		2,869.92 M ²

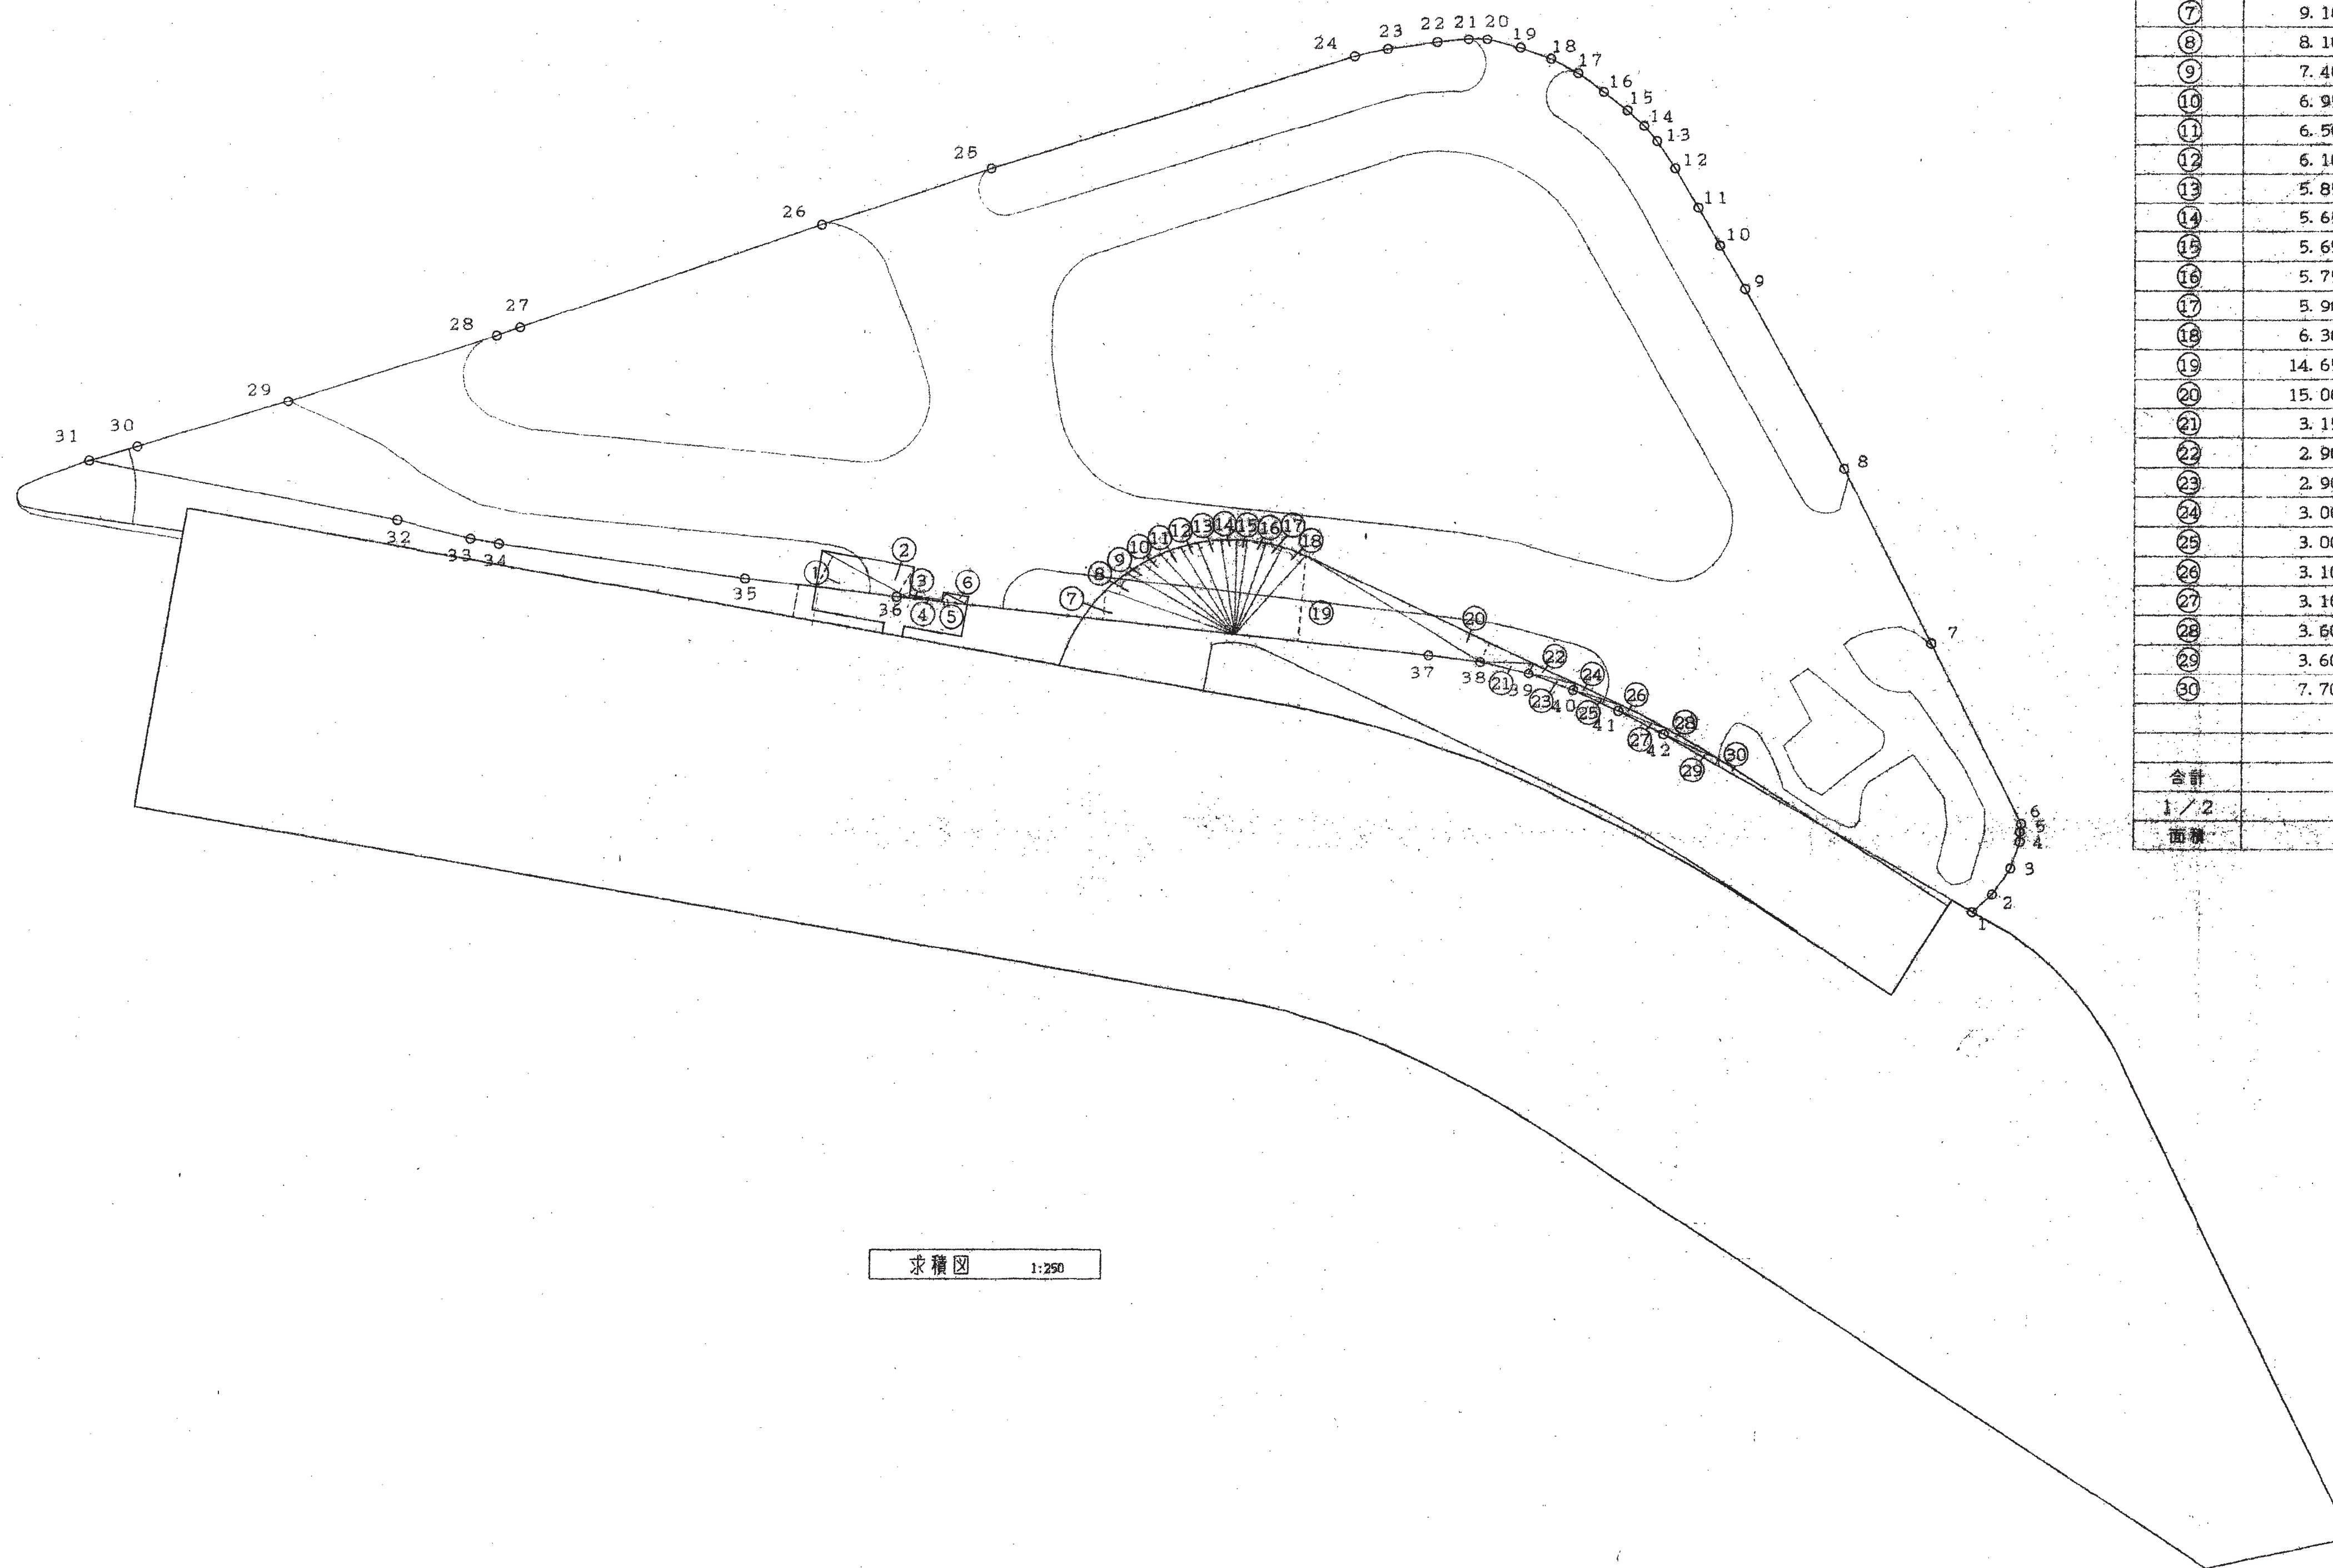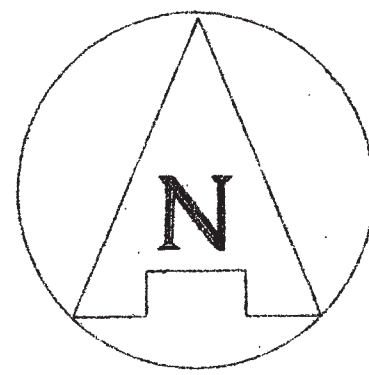


求積図 1:250

符号	計算式	計
①	5.85 × 2.10	12.29
②	5.85 × 1.75	10.24
③	2.05 × 0.15	0.31
④	2.05 × 0.80	1.64
⑤	1.55 × 0.55	0.85
⑥	1.55 × 0.50	0.78
⑦	9.10 × 1.75	15.93
⑧	8.10 × 1.35	10.94
⑨	7.40 × 1.00	7.40
⑩	6.95 × 1.05	7.30
⑪	6.50 × 1.15	7.48
⑫	6.10 × 1.00	6.10
⑬	5.85 × 1.35	7.90
⑭	5.65 × 0.90	5.09
⑮	5.65 × 0.60	3.39
⑯	5.75 × 1.10	6.33
⑰	5.90 × 1.00	5.90
⑱	6.30 × 1.35	8.51
⑲	14.65 × 5.10	74.72
⑳	15.00 × 1.25	18.75
㉑	3.15 × 0.60	1.89
㉒	2.90 × 0.65	1.89
㉓	2.90 × 0.40	1.16
㉔	3.00 × 0.40	1.20
㉕	3.00 × 0.40	1.20
㉖	3.10 × 0.40	1.24
㉗	3.10 × 0.35	1.09
㉘	3.60 × 0.35	1.26
㉙	3.60 × 0.40	1.44
㉚	7.70 × 0.35	2.70
合計		226.92
1/2		113.46
面積		113.46㎡

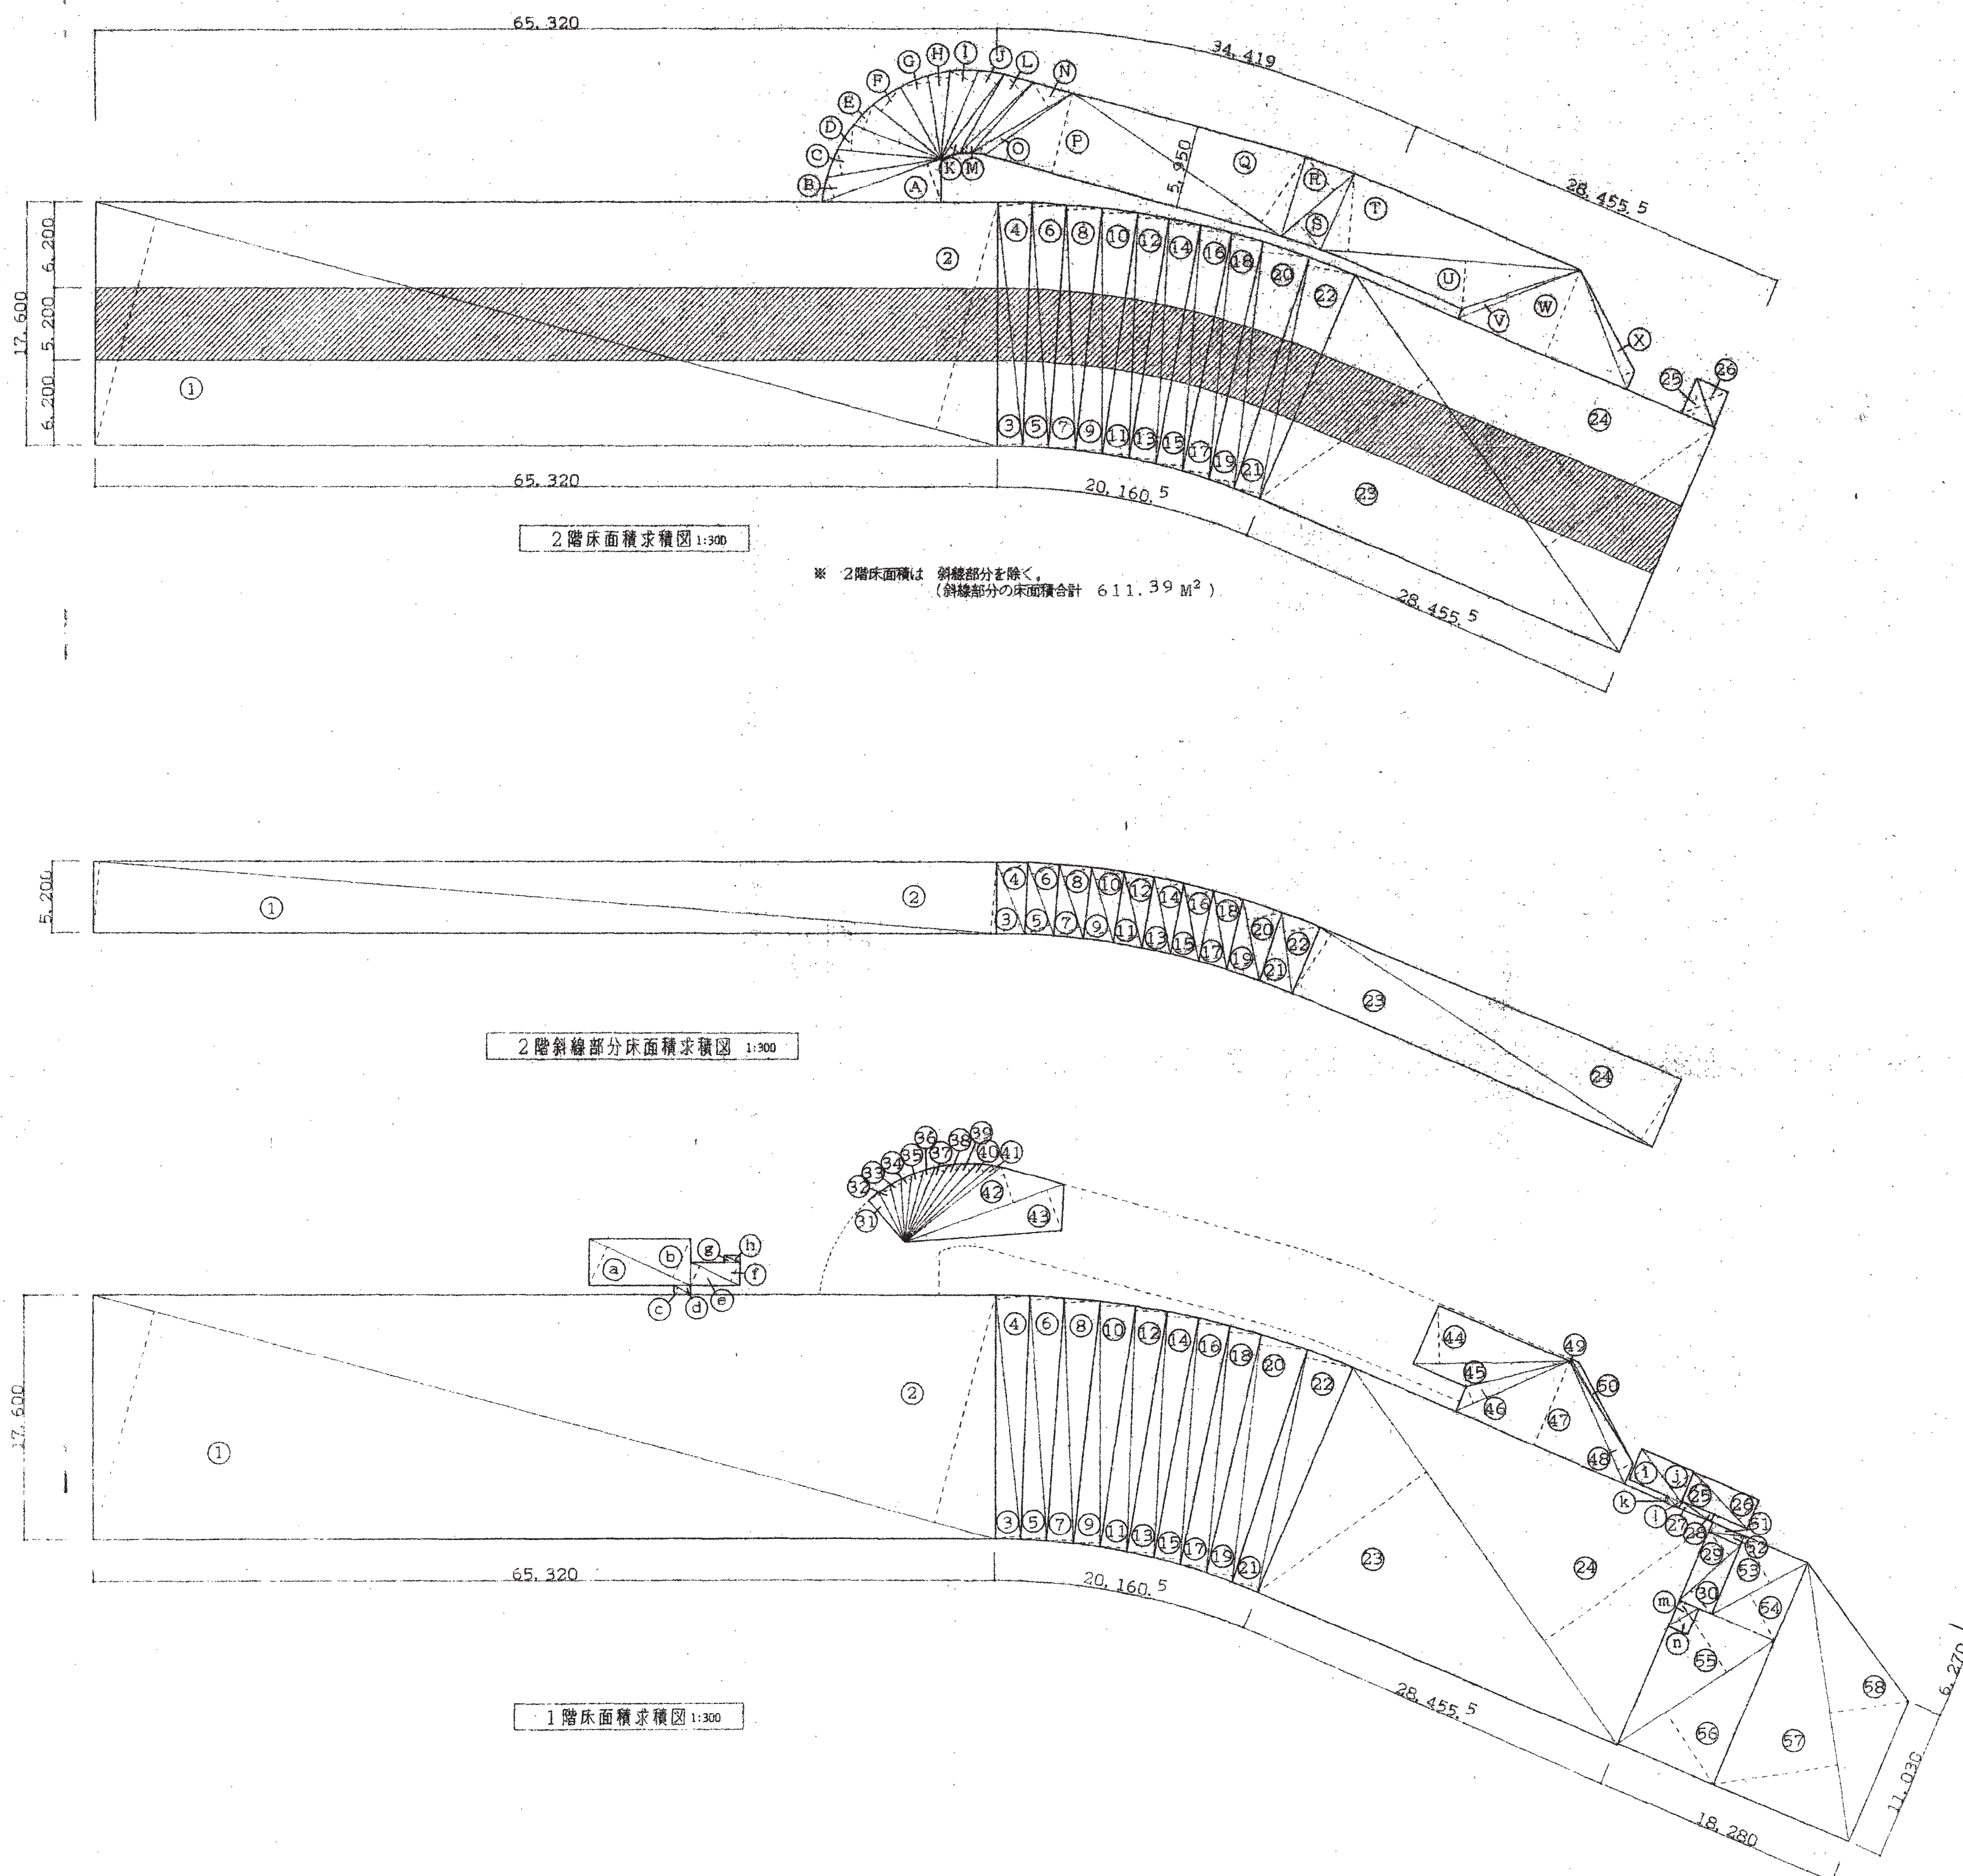

1階 床面積求積表			2階 床面積求積表			2階 斜線部分床面積求積表		
符 号	計算法	計	符 号	計算法	計	符 号	計算法	計
①	67.60 × 17.00	1,149.20	①	67.60 × 17.00	1,149.20	①	65.50 × 5.20	340.60
②	67.60 × 17.00	1,149.20	②	67.60 × 17.00	1,149.20	②	65.50 × 5.20	340.60
③	17.70 × 1.85	32.75	③	17.70 × 1.85	32.75	③	5.60 × 1.90	10.64
④	17.70 × 2.45	43.37	④	17.70 × 2.45	43.37	④	5.60 × 2.10	11.76
⑤	17.75 × 1.85	32.84	⑤	17.75 × 1.85	32.84	⑤	5.65 × 1.90	10.73
⑥	17.75 × 2.45	43.49	⑥	17.75 × 2.45	43.49	⑥	5.65 × 2.10	11.86
⑦	17.75 × 1.95	34.61	⑦	17.75 × 1.95	34.61	⑦	5.70 × 2.00	11.40
⑧	17.75 × 2.60	46.15	⑧	17.75 × 2.60	46.15	⑧	5.70 × 2.20	12.54
⑨	17.75 × 1.90	33.73	⑨	17.75 × 1.90	33.73	⑨	5.70 × 2.00	11.40
⑩	17.75 × 2.60	46.15	⑩	17.75 × 2.60	46.15	⑩	5.70 × 2.20	12.54
⑪	17.75 × 1.95	34.61	⑪	17.75 × 1.95	34.61	⑪	5.70 × 1.90	10.83
⑫	17.75 × 2.30	40.83	⑫	17.75 × 2.30	40.83	⑫	5.70 × 2.00	11.40
⑬	17.80 × 1.95	34.71	⑬	17.80 × 1.95	34.71	⑬	5.70 × 1.90	10.83
⑭	17.80 × 2.30	40.94	⑭	17.80 × 2.30	40.94	⑭	5.70 × 2.00	11.40
⑮	17.85 × 1.95	34.81	⑮	17.85 × 1.95	34.81	⑮	5.75 × 1.90	10.92
⑯	17.85 × 2.30	41.06	⑯	17.85 × 2.30	41.06	⑯	5.75 × 2.00	11.50
⑰	17.95 × 1.95	35.00	⑰	17.95 × 1.95	35.00	⑰	5.80 × 1.90	11.02
⑱	17.95 × 2.30	41.29	⑱	17.95 × 2.30	41.29	⑱	5.80 × 2.00	11.60
⑲	18.00 × 1.90	34.20	⑲	18.00 × 1.90	34.20	⑲	6.10 × 2.20	13.42
⑳	18.00 × 3.45	62.10	㉑	18.00 × 3.45	62.10	㉑	6.10 × 2.60	15.86
㉒	17.85 × 1.95	34.81	㉒	17.85 × 1.95	34.81	㉒	5.90 × 2.20	12.98
㉓	17.85 × 3.50	62.48	㉓	17.85 × 3.50	62.48	㉓	5.90 × 2.60	15.34
㉔	33.45 × 14.95	500.08	㉔	33.50 × 14.95	500.83	㉔	29.00 × 5.10	147.90
㉕	33.45 × 14.90	498.41	㉕	33.50 × 15.10	505.85	㉕	29.00 × 5.30	153.70
㉖	6.00 × 2.10	12.60	㉖	3.70 × 1.85	6.85			
㉗	6.00 × 2.10	12.60	㉗	3.70 × 1.85	6.85			
㉘	2.60 × 0.55	1.43						
㉙	2.60 × 0.55	1.43						
㉚	5.90 × 2.25	13.28						
㉛	5.90 × 2.30	13.57	合 計		4,128.71	合 計		1,222.77
㉜	4.20 × 1.08	4.20	1/2		2,064.36	1/2		611.39
㉝	4.40 × 0.95	4.18	2階床面積	2,064.36 - 611.39 [※] (斜線部分)	1,452.97 [※]	床面積		611.39 [※]
㉞	4.75 × 0.90	4.27	車庫 床面積求積表					
㉟	5.15 × 0.90	4.63	符 号	計算法	計	符 号	計算法	計
㊱	5.70 × 0.95	4.84	㊱	9.20 × 2.95	27.14	㊱	8.50 × 0.60	5.10
㊲	6.23 × 0.80	4.98	㊲	9.20 × 1.55	14.26	㊲	22.30 × 6.00	133.80
㊳	6.82 × 0.80	5.46	㊳	8.40 × 1.80	15.12	㊳	18.30 × 5.70	104.31
㊴	7.45 × 0.80	5.96	㊴	7.50 × 1.90	14.25	㊴	6.90 × 3.20	22.08
㊵	8.05 × 0.76	6.12	㊵	6.80 × 1.90	12.92	㊵	6.90 × 2.60	17.94
㊶	8.70 × 0.76	6.61	㊶	6.40 × 2.30	14.72	㊶	19.00 × 5.60	106.40
㊷	8.92 × 0.40	3.57	㊷	6.10 × 2.10	12.81	㊷	19.00 × 3.50	66.50
㊸	12.30 × 2.62	32.23	㊸	6.35 × 1.55	9.84	㊸	9.70 × 0.55	5.34
㊹	12.30 × 3.10	38.13	㊹	6.95 × 1.90	13.21	㊹	13.40 × 6.70	89.78
㊺	11.40 × 4.20	47.88	㊺	7.60 × 1.65	12.54	㊺	9.30 × 1.00	9.30
㊻	11.40 × 1.65	18.81	㊻	7.60 × 0.80	6.08			
㊼	9.20 × 1.40	12.88	㊼	7.40 × 1.80	13.32	合 計		749.05
㊽	13.90 × 6.70	90.45	㊽	7.40 × 0.60	4.44	1/2		374.53
㊾	9.80 × 1.00	9.80	㊾	8.50 × 2.10	17.85	車庫床面積		374.53
㊿	9.05 × 0.15	1.36						
1	9.05 × 0.40	3.62						
2	2.60 × 0.75	(1.95)	建蔽面積求積表					
3	2.60 × 0.70	(1.82)	符 号	計算法	計	符 号	計算法	計
4	7.90 × 3.85	(30.42)	㊱	8.10 × 3.05	24.71	㊱	4.75 × 2.05	9.74
5	7.90 × 3.85	(30.42)	㊲	8.10 × 3.05	24.71	㊲	1.20 × 0.40	0.48
6	13.55 × 6.25	(84.69)	㊳	1.35 × 0.60	0.81	㊳	1.20 × 0.40	0.48
7	13.55 × 6.25	(84.69)	㊴	1.35 × 0.60	0.81	㊴	2.55 × 1.20	3.06
8	20.40 × 9.10	(185.64)	㊵	3.95 × 1.55	6.12	㊵	2.55 × 1.25	3.19
9	20.40 × 5.75	(117.30)	㊶	3.95 × 1.55	6.12			
合 計		4,471.71	㊷	1.25 × 0.45	0.56	合 計		91.09
1/2		2,235.86	㊸	1.25 × 0.45	0.56	1/2		45.55
1階床面積		2,235.86 [※]	㊹	4.75 × 2.05	9.74	建蔽面積		45.55 [※]
床面積			1階部分延面積					
1階床面積		2,235.86 m ²	2,235.86 + (536.93 / 2) 2,504.33 m ²					
2階床面積		1,452.97 m ²						
合 計		3,688.83 m ²						
車庫床面積		374.53 m ²						
建蔽面積								
2,235.86 - (㉒) - (㉓) 1/2 + 374.53 + 45.55 2,500.95 m ²								

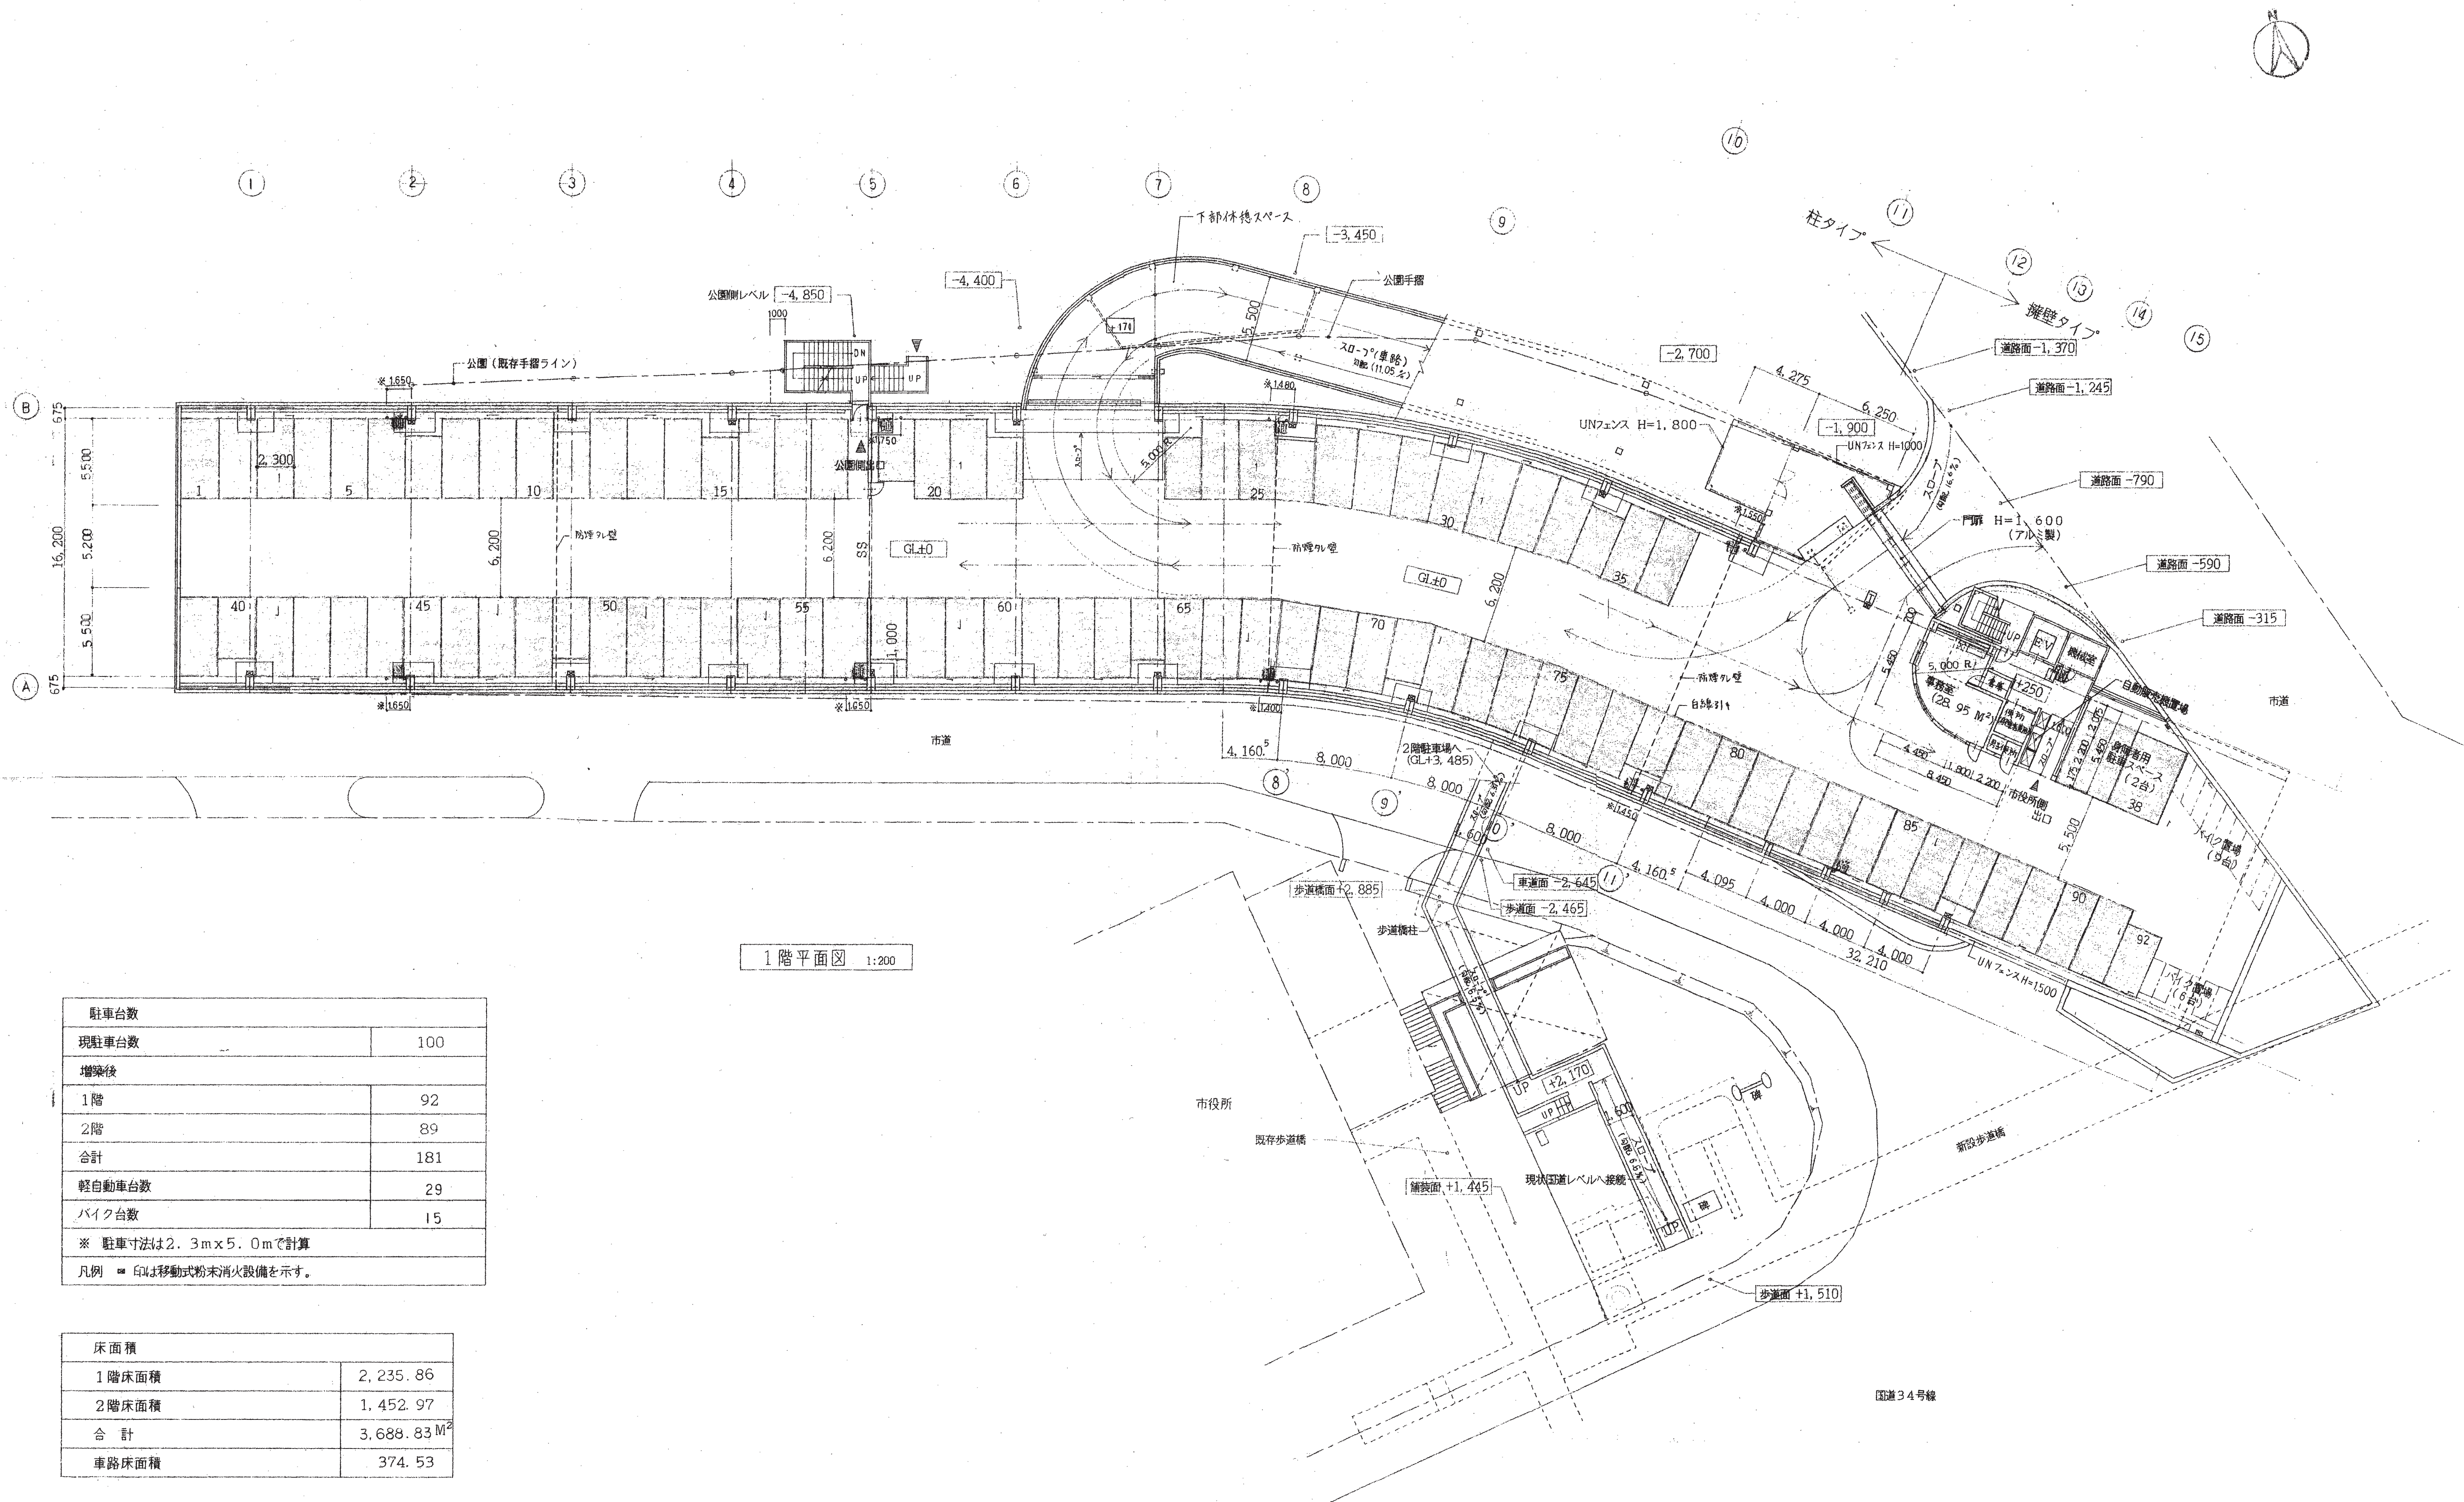



1 階平面図 1:200


駐車台数	
現駐車台数	100
増築後	
1階	92
2階	89
合計	181
軽自動車台数	29
バイク台数	15
※ 駐車寸法は2.3m×5.0mで計算	
凡例 □印は移動式粉末消火設備を示す。	

床面積	
1階床面積	2,235.86
2階床面積	1,452.97
合計	3,688.83 ^{m²}
車路床面積	374.53


駐車台数(台)	駐車マスの寸法(m ²)	駐車面積(m ²)
普通車	2.3 × 5.0 = 11.5	1,702
軽自動車	2.0 × 4.0 = 8.0	232
身障者用	3.5 × 5.0 = 17.5	70
合計	181	2,004

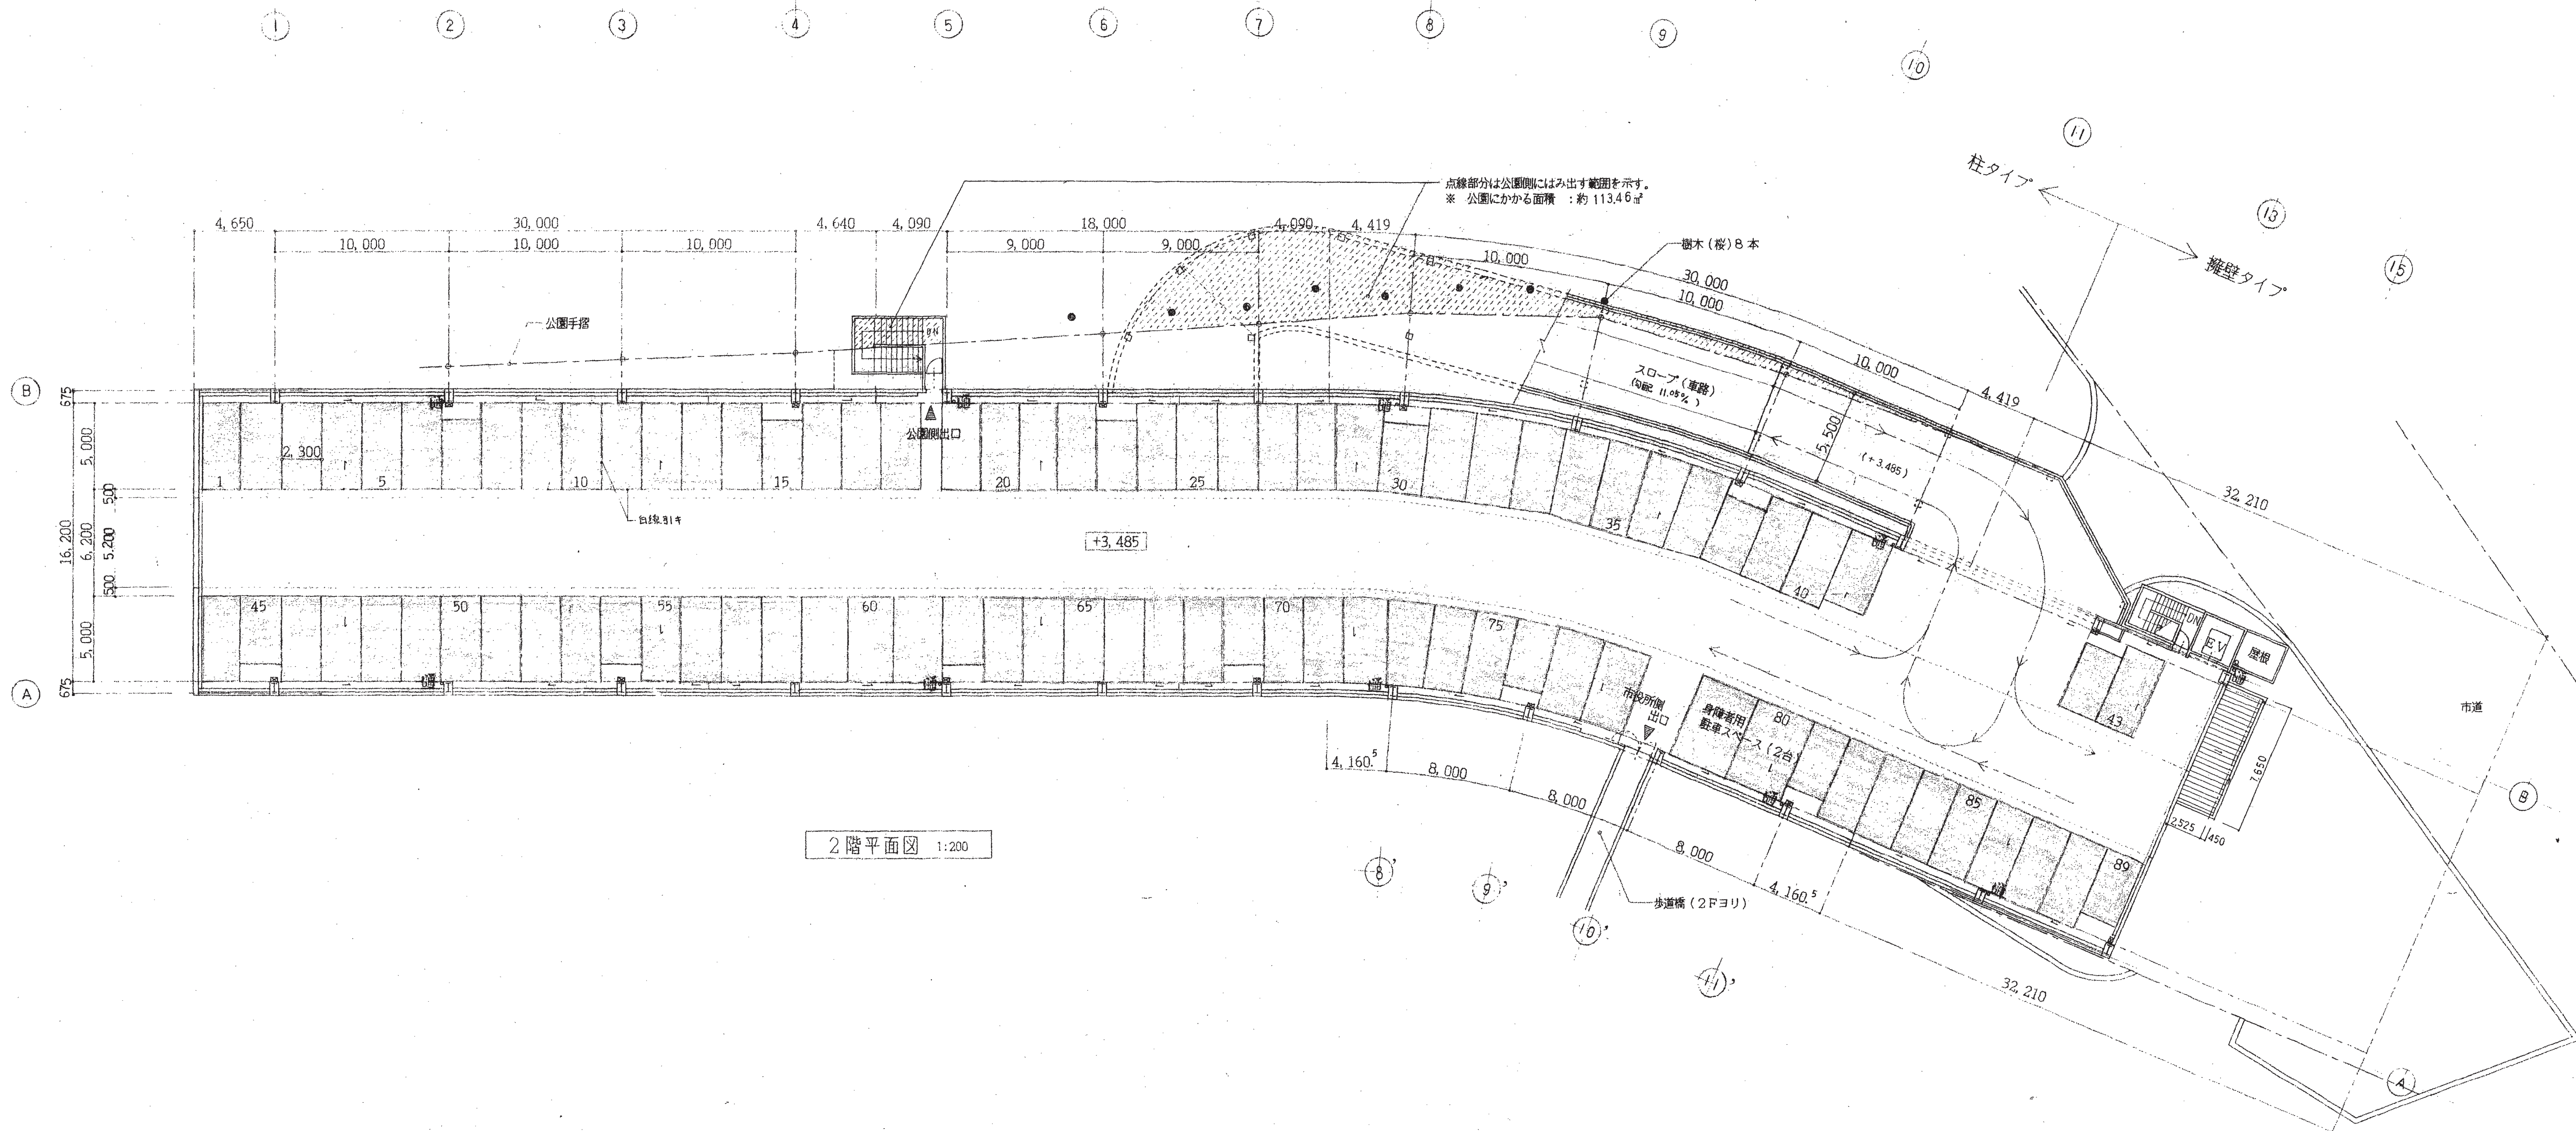

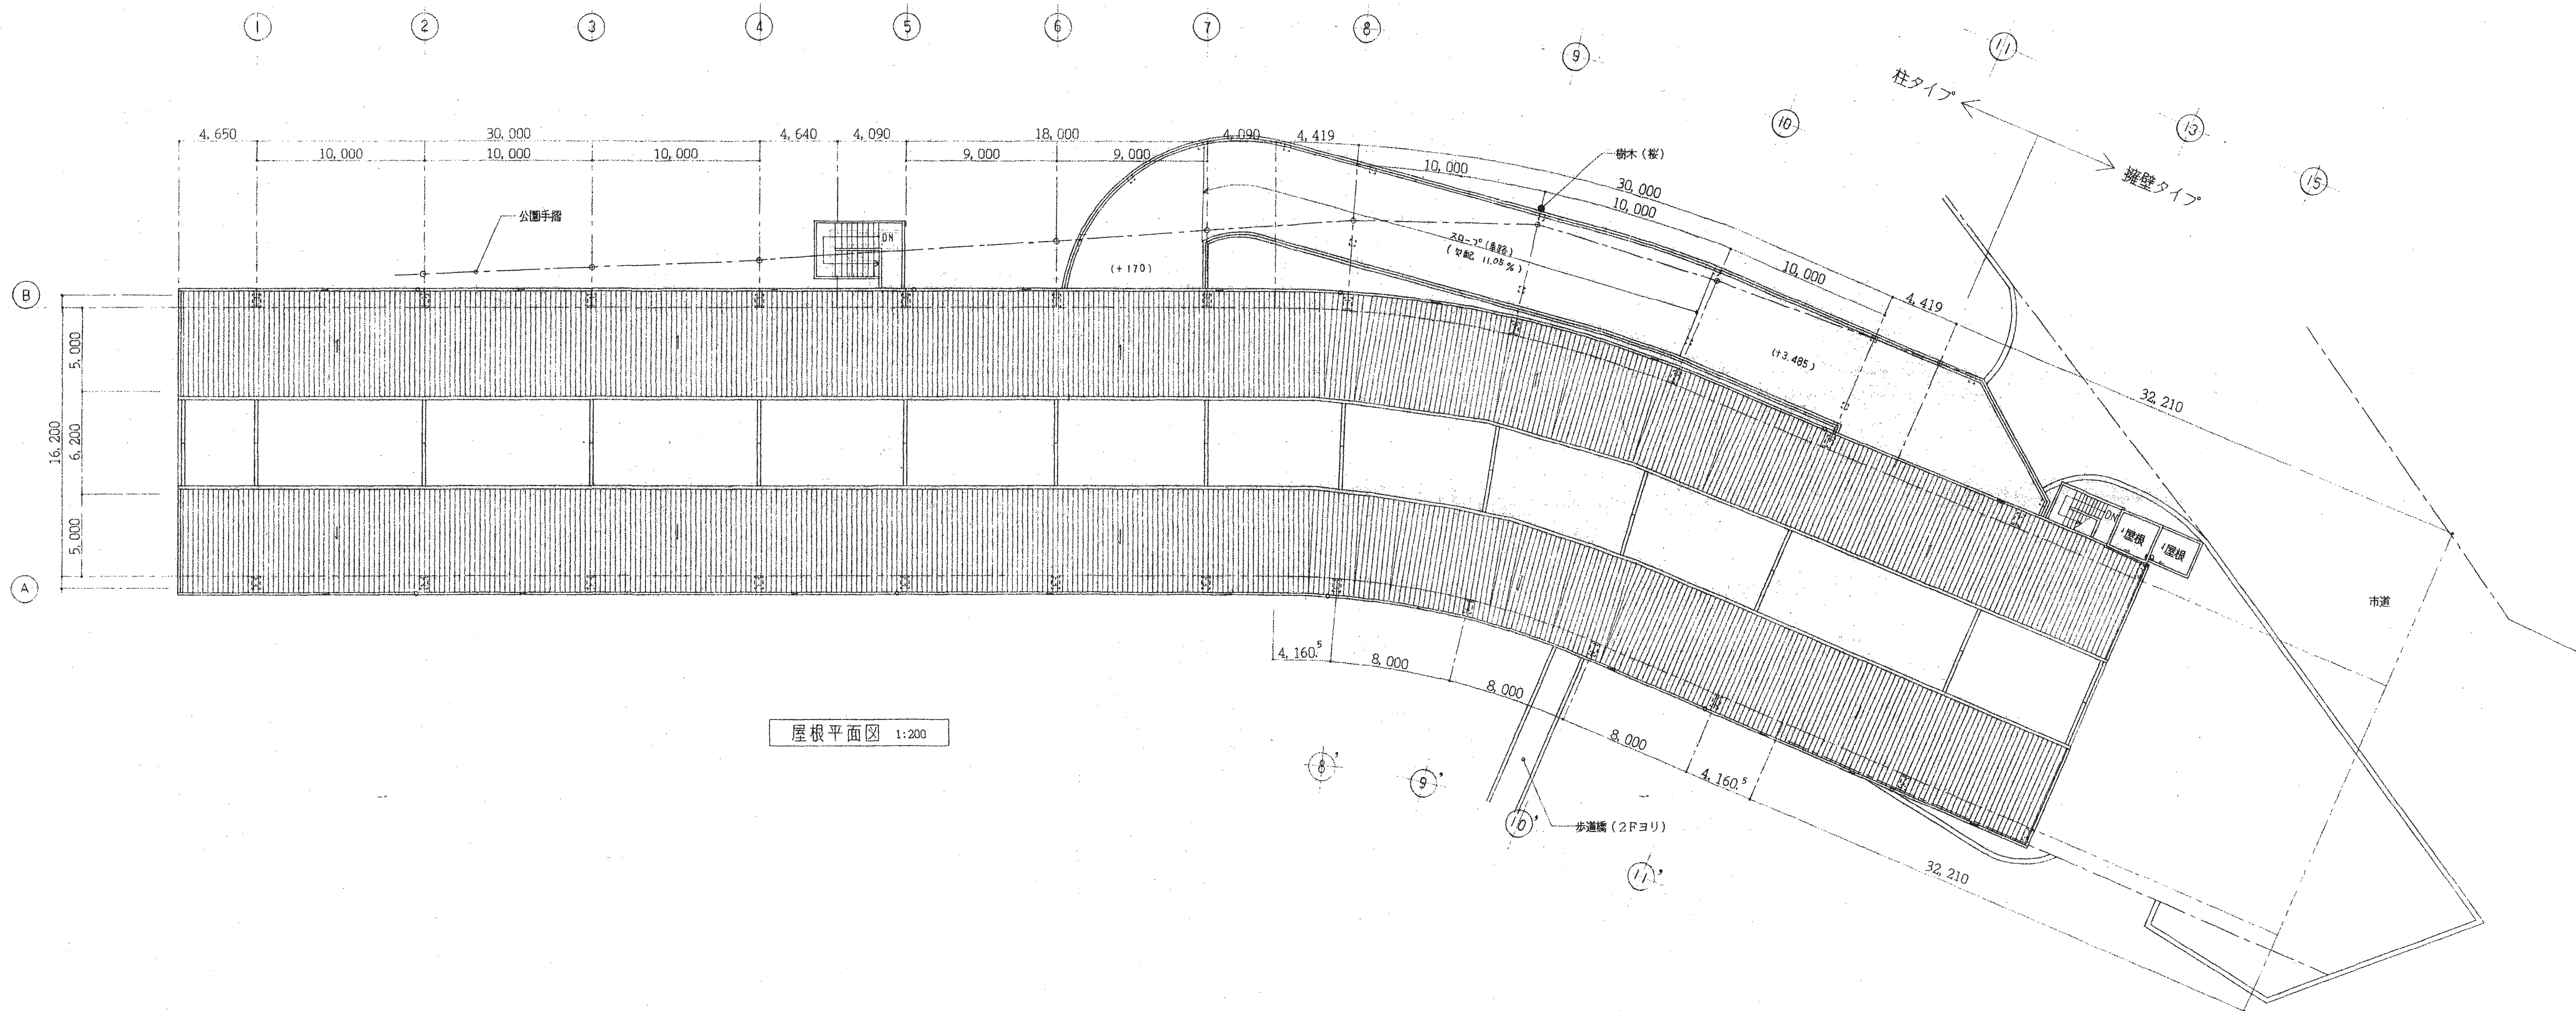


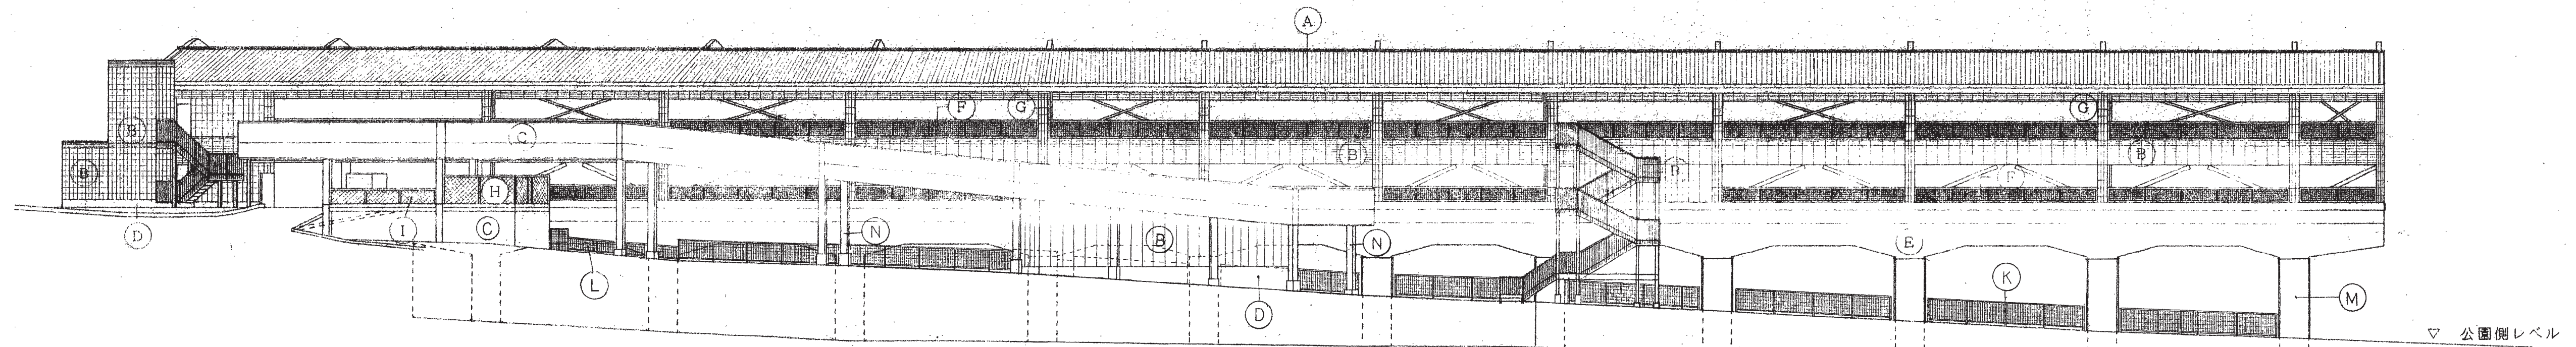


北（公園側）立面図 1:200

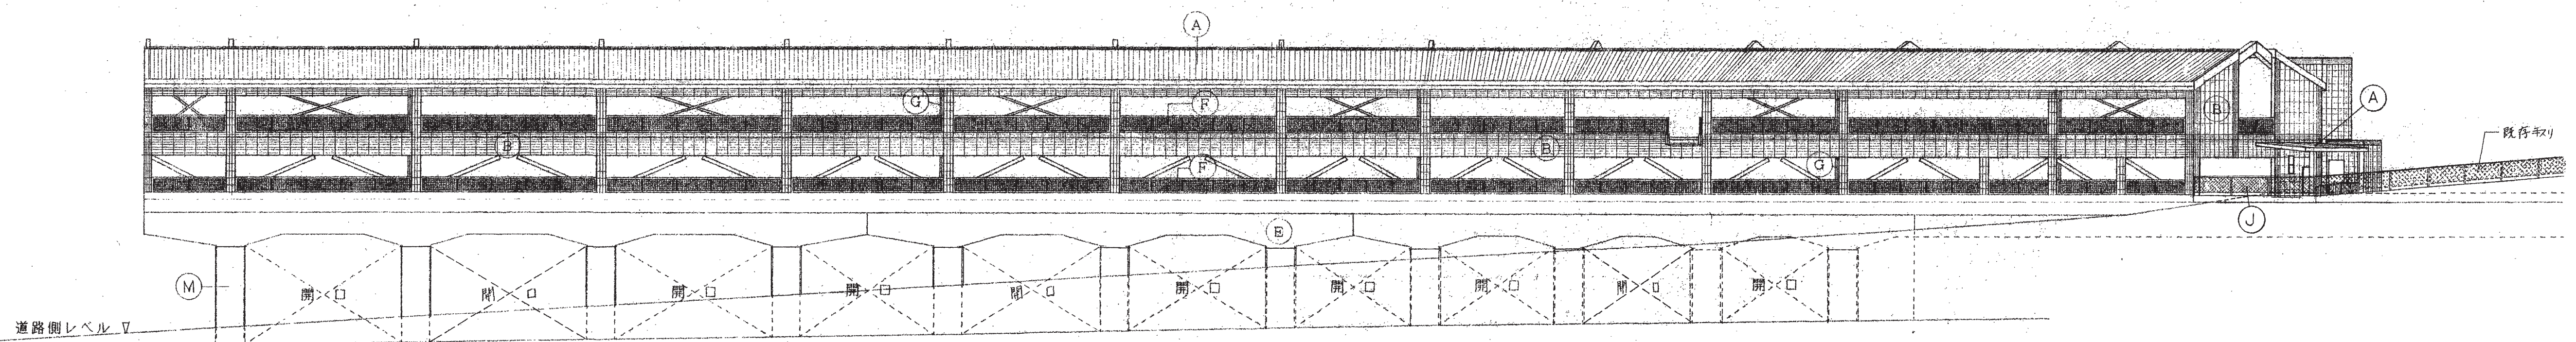

南（市役所側）立面図 1:200


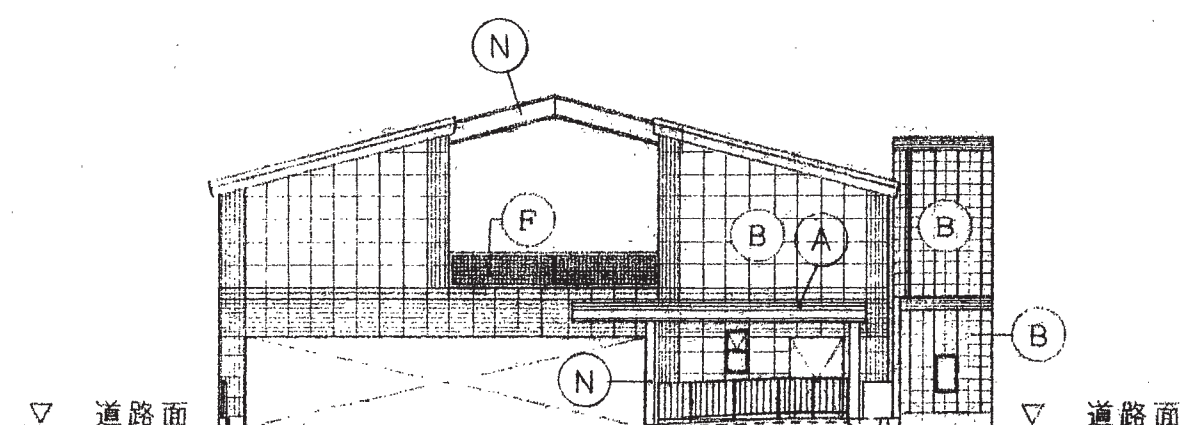


東 立面図 1:200

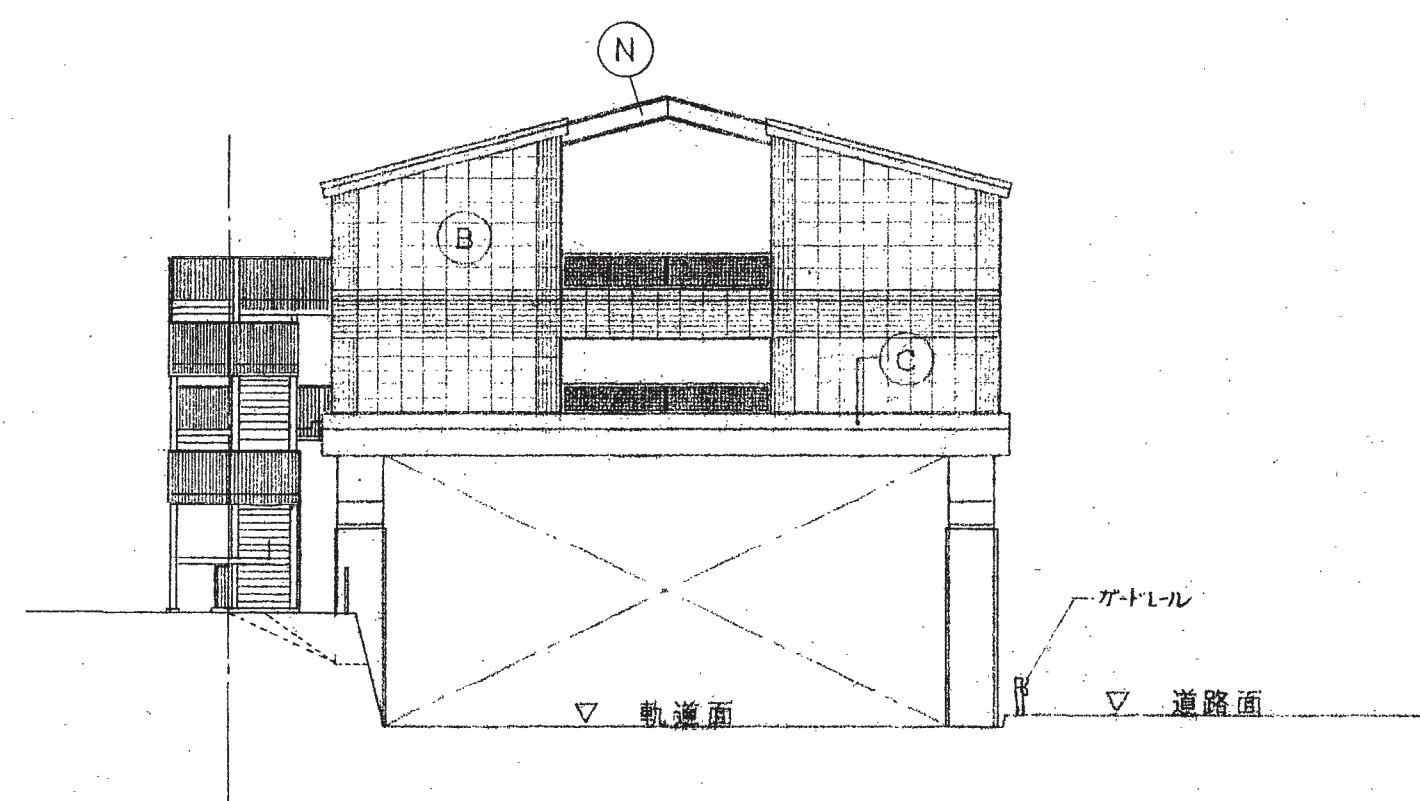


西 立面図 1:200

仕 上 表	
(A)	金属系屋根：カラーポリウレタン鋼板（ア）0.6m/m（Hルーフ 同等以上）、山高90
(B)	ALC版（ア）125（デザインパネル）ノ上、吹付タイルE
(C)	コンクリート打放シ補修ノ上、吹付タイルE
(D)	コンクリート打放シ補修
(E)	下部構造：コンクリート面洗浄補修ノ上、吹付タイルE
(F)	手すり：パンチングメタル t=2.0m/m（開口率50%以上）、アルミ製 枠、スチール製 □-100×50×2.3 UP塗り
(G)	堅柱：カラー硬質塩ビパイプ φ100 支持金物：ステンレス製（SUS304）@1200以内
(H)	UNフェンス H=1800 （朝日UN-A1800 同等品）
(I)	UNフェンス H=1000 （朝日UN-A1000 同等品）
(J)	UNフェンス H=1500 （朝日UN-A1500 同等品）
(K)	UNフェンス H=1200 （朝日UN-A1200 同等品）
(L)	UNフェンス H=600 （朝日UN-A600 同等品）
(M)	鋼板 t=6.0m/m張り（溶接亜鉛メッキ） ※別途工事
(N)	ALC版（ア）50ノ上吹付タイルE

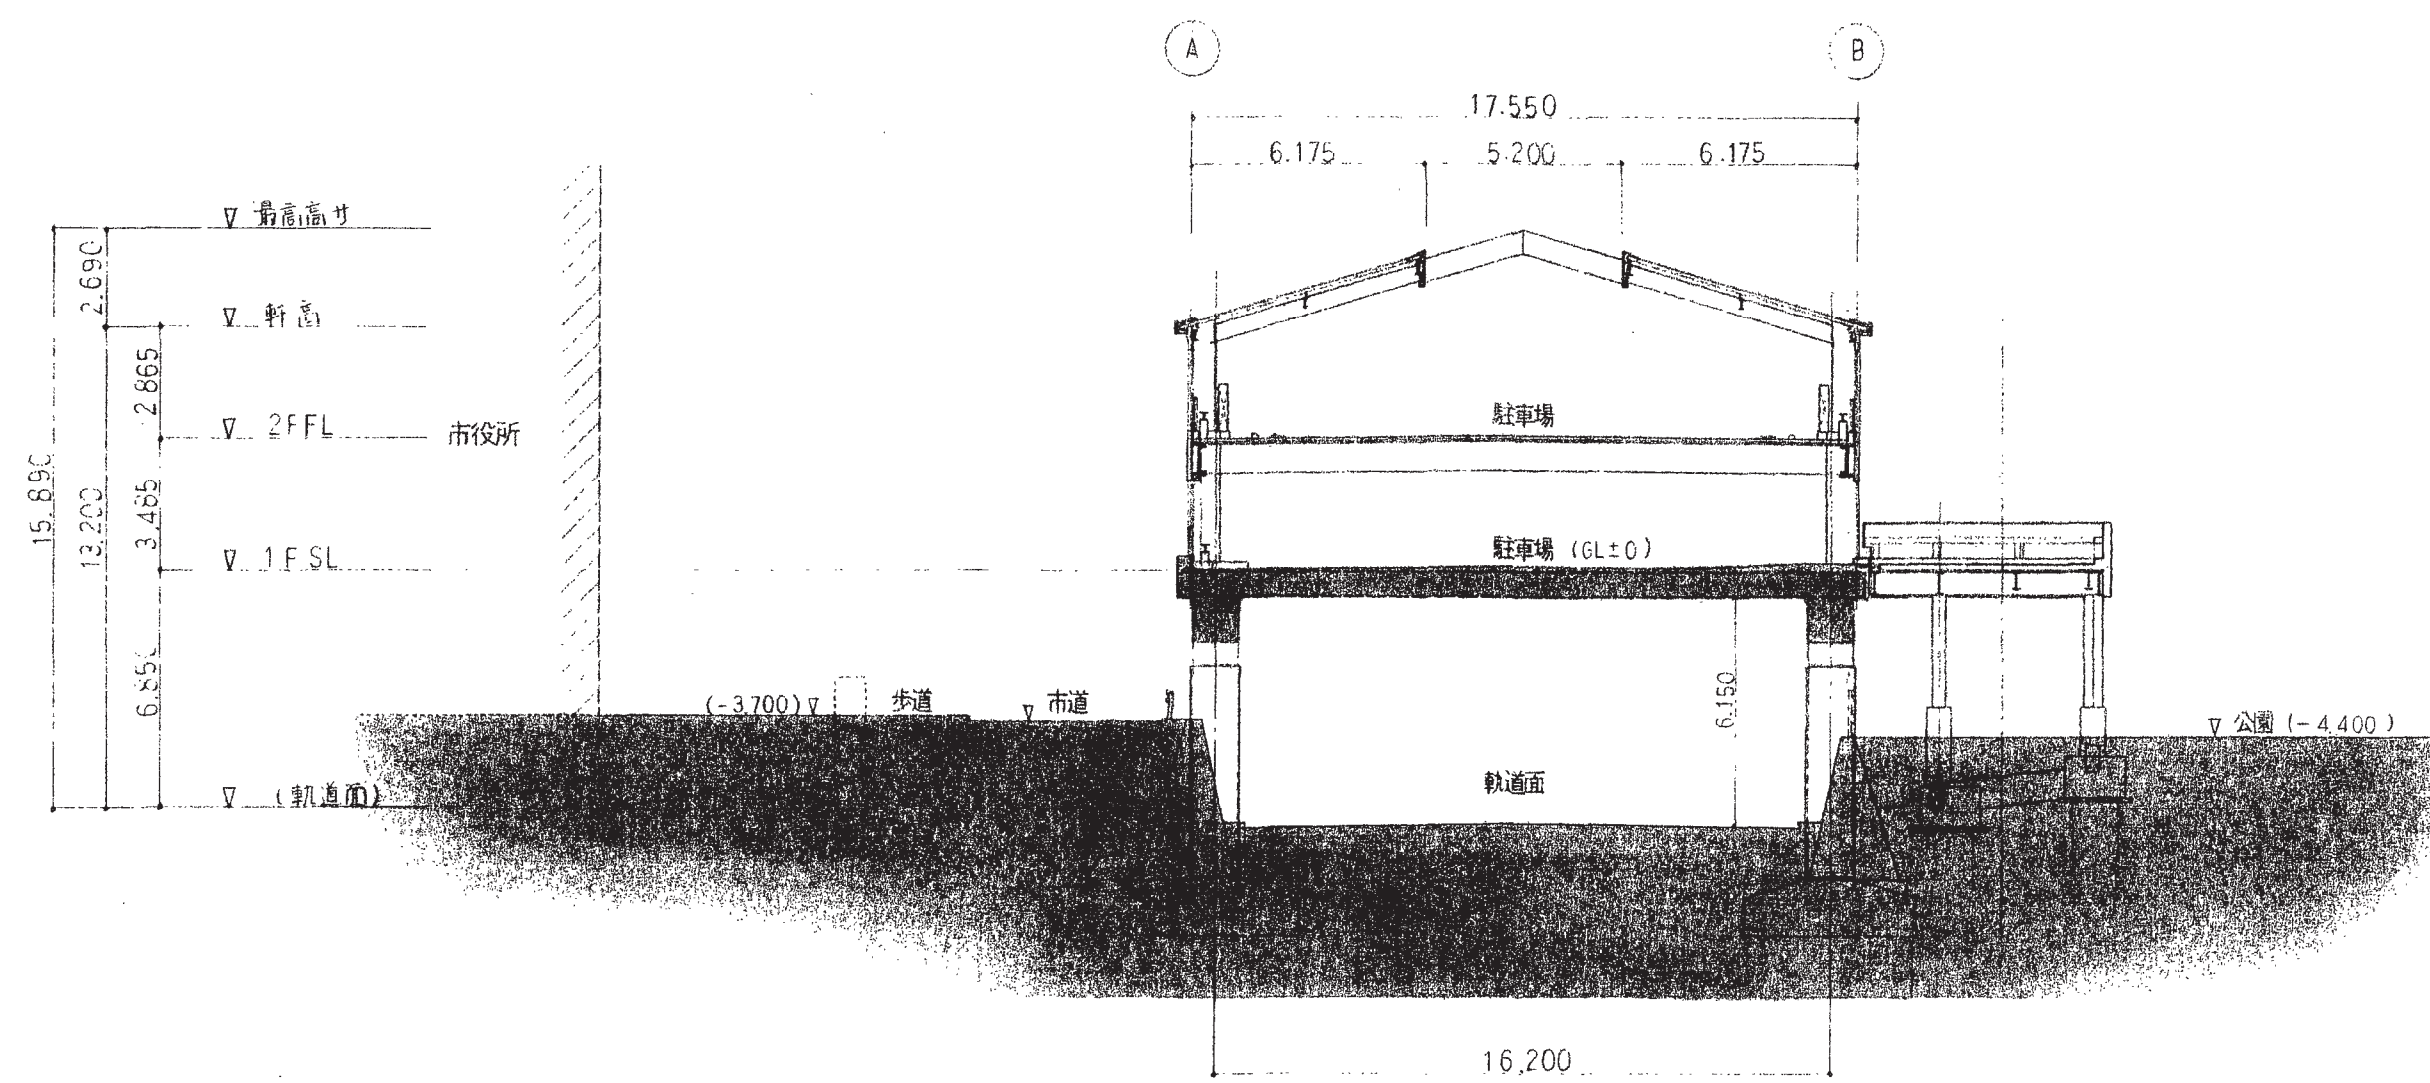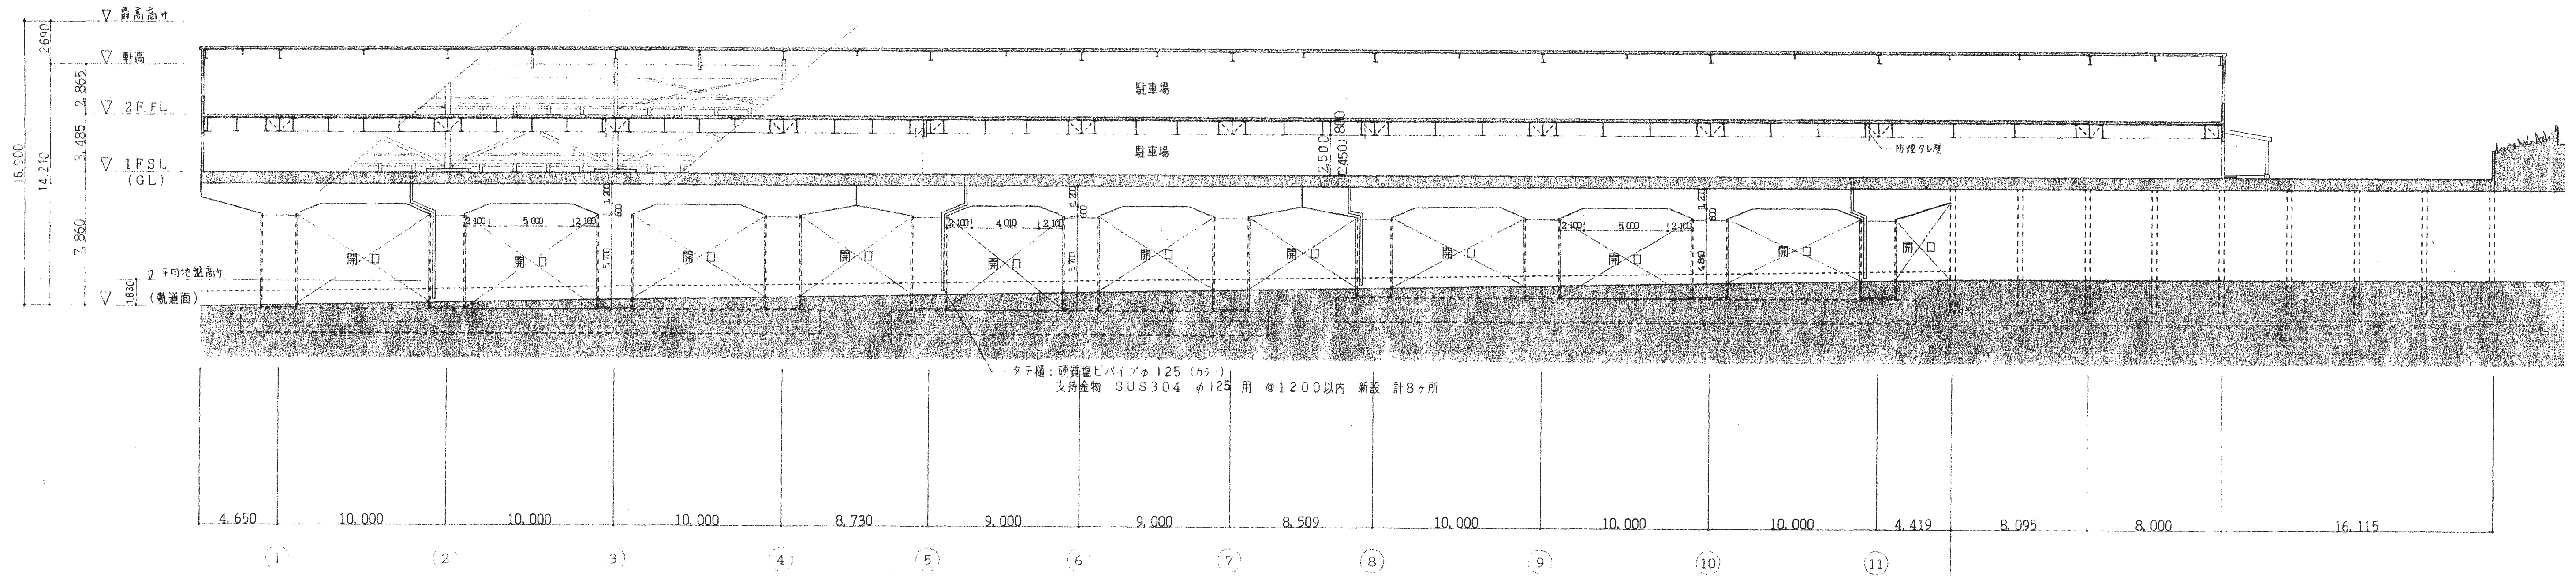


7通り 断面図 1:200

断面図 1:200

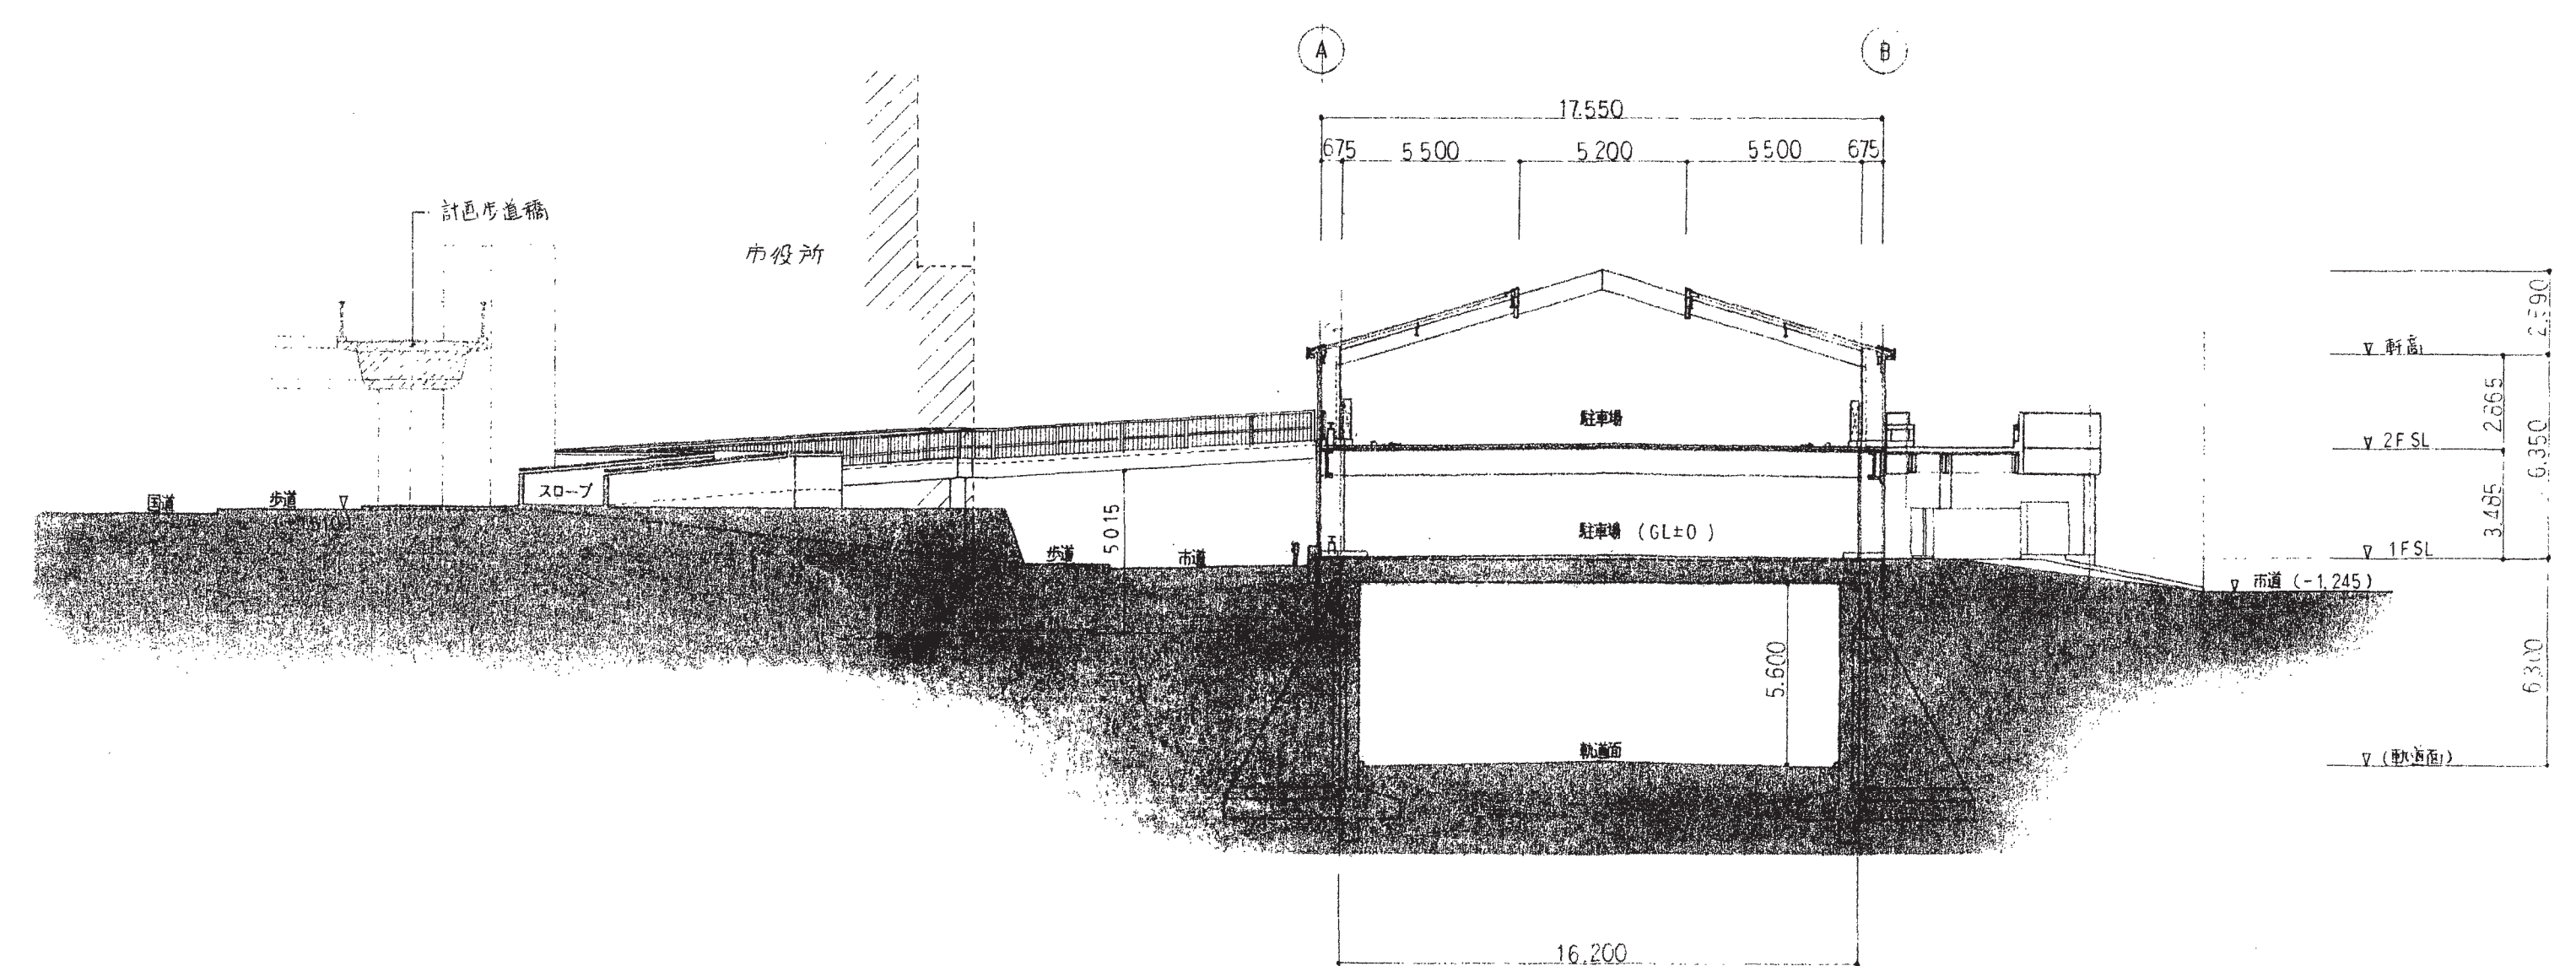

12通り 断面図 1:200

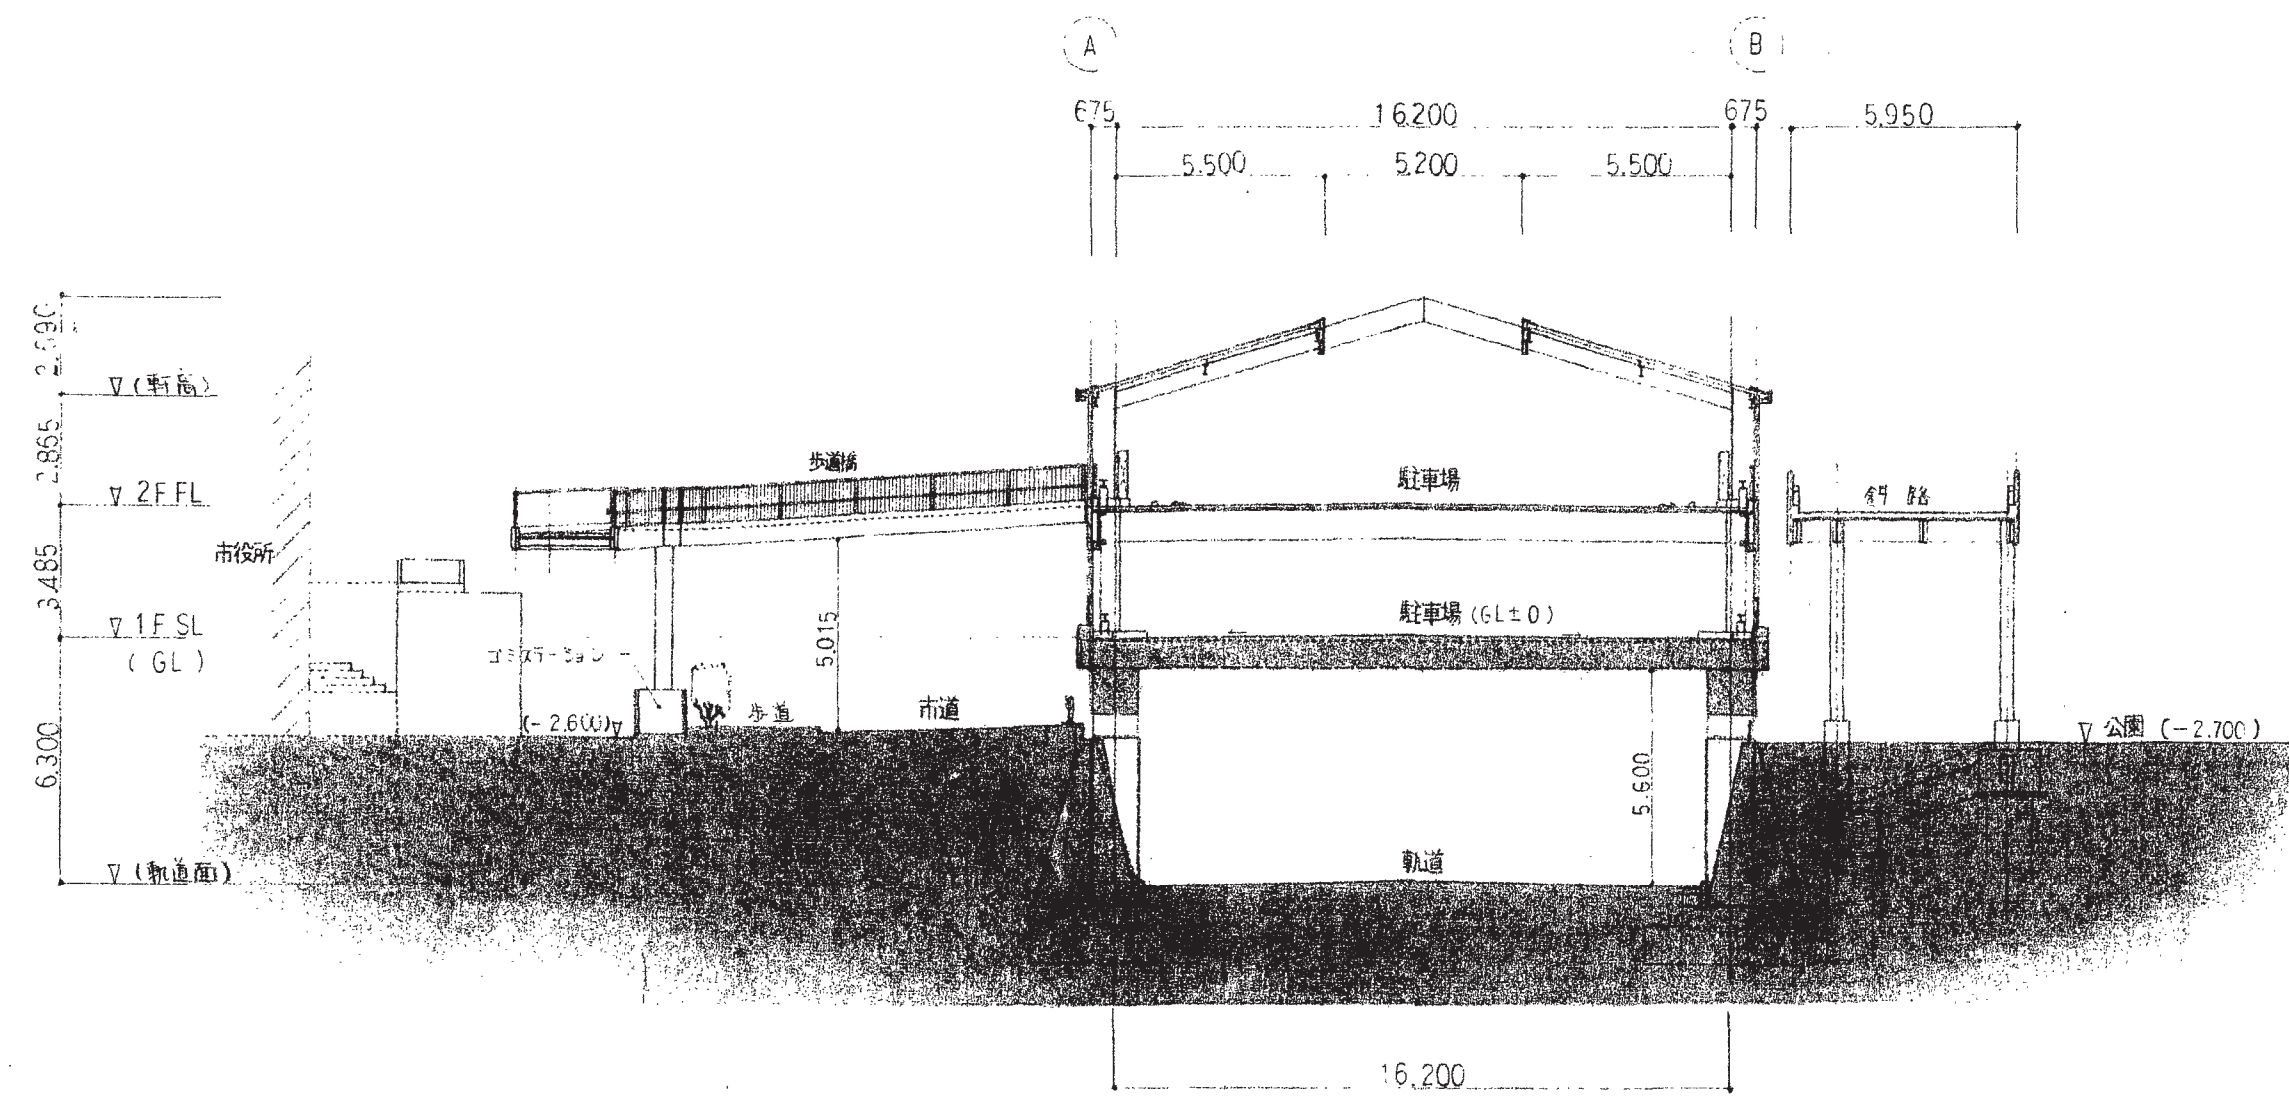

10通り 断面図 1:200