



ワイヤーメッシュ柵 詳細図

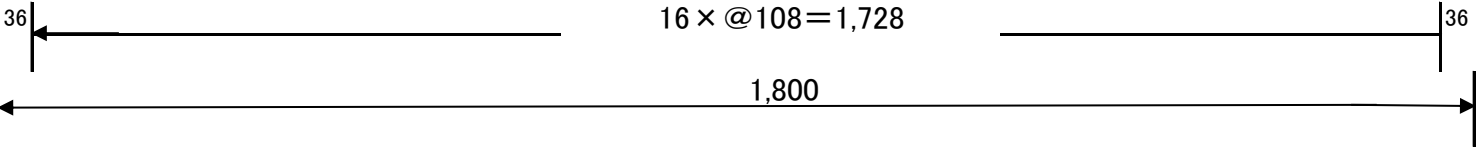

JIS G3532 SWM-P

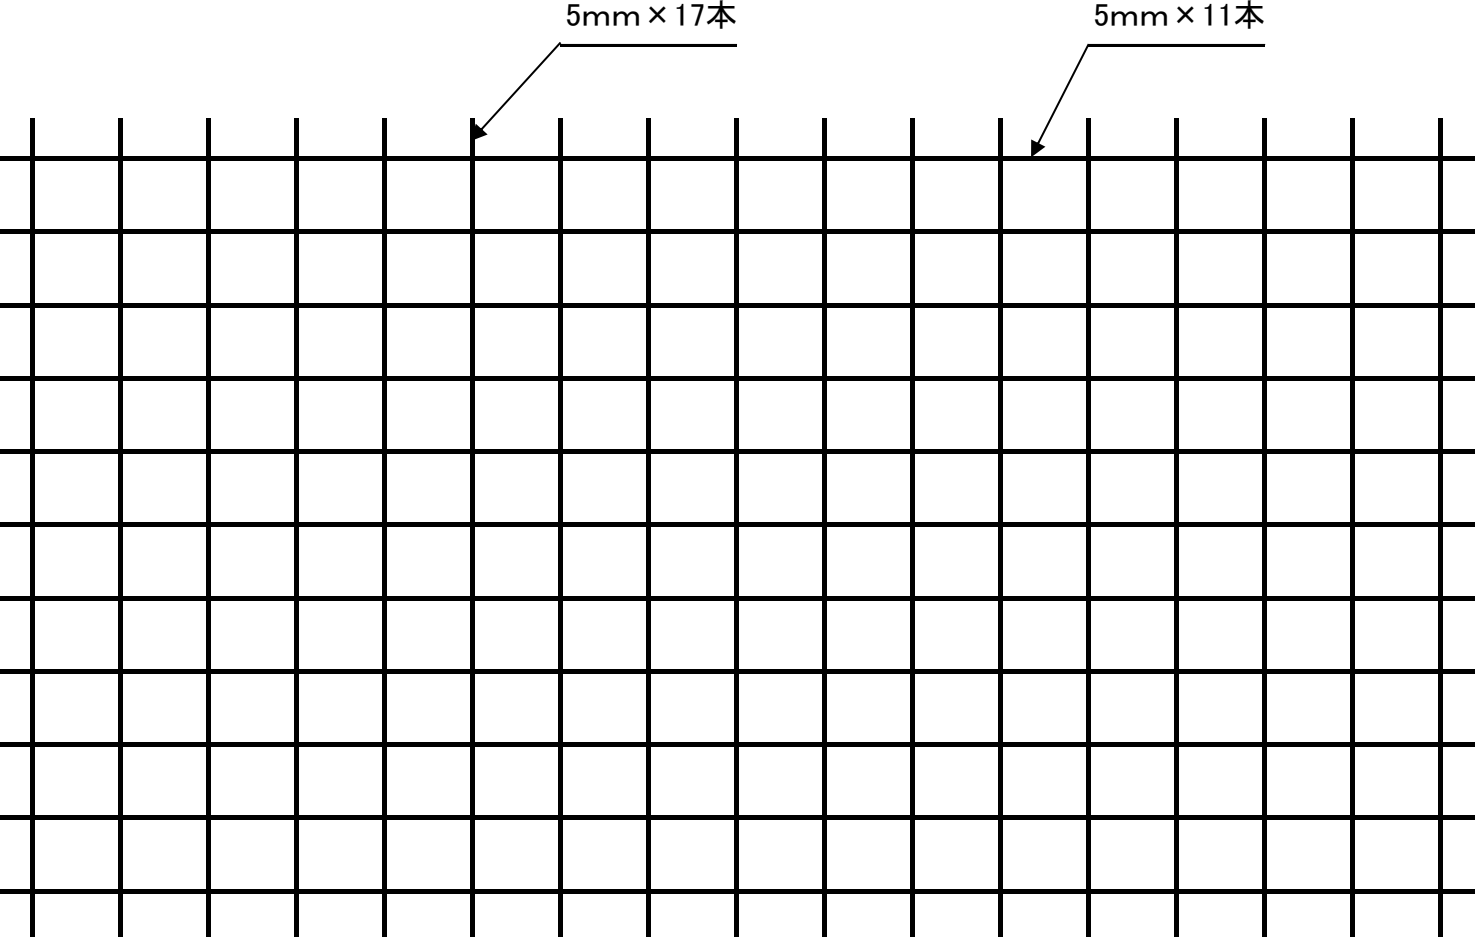